



5F

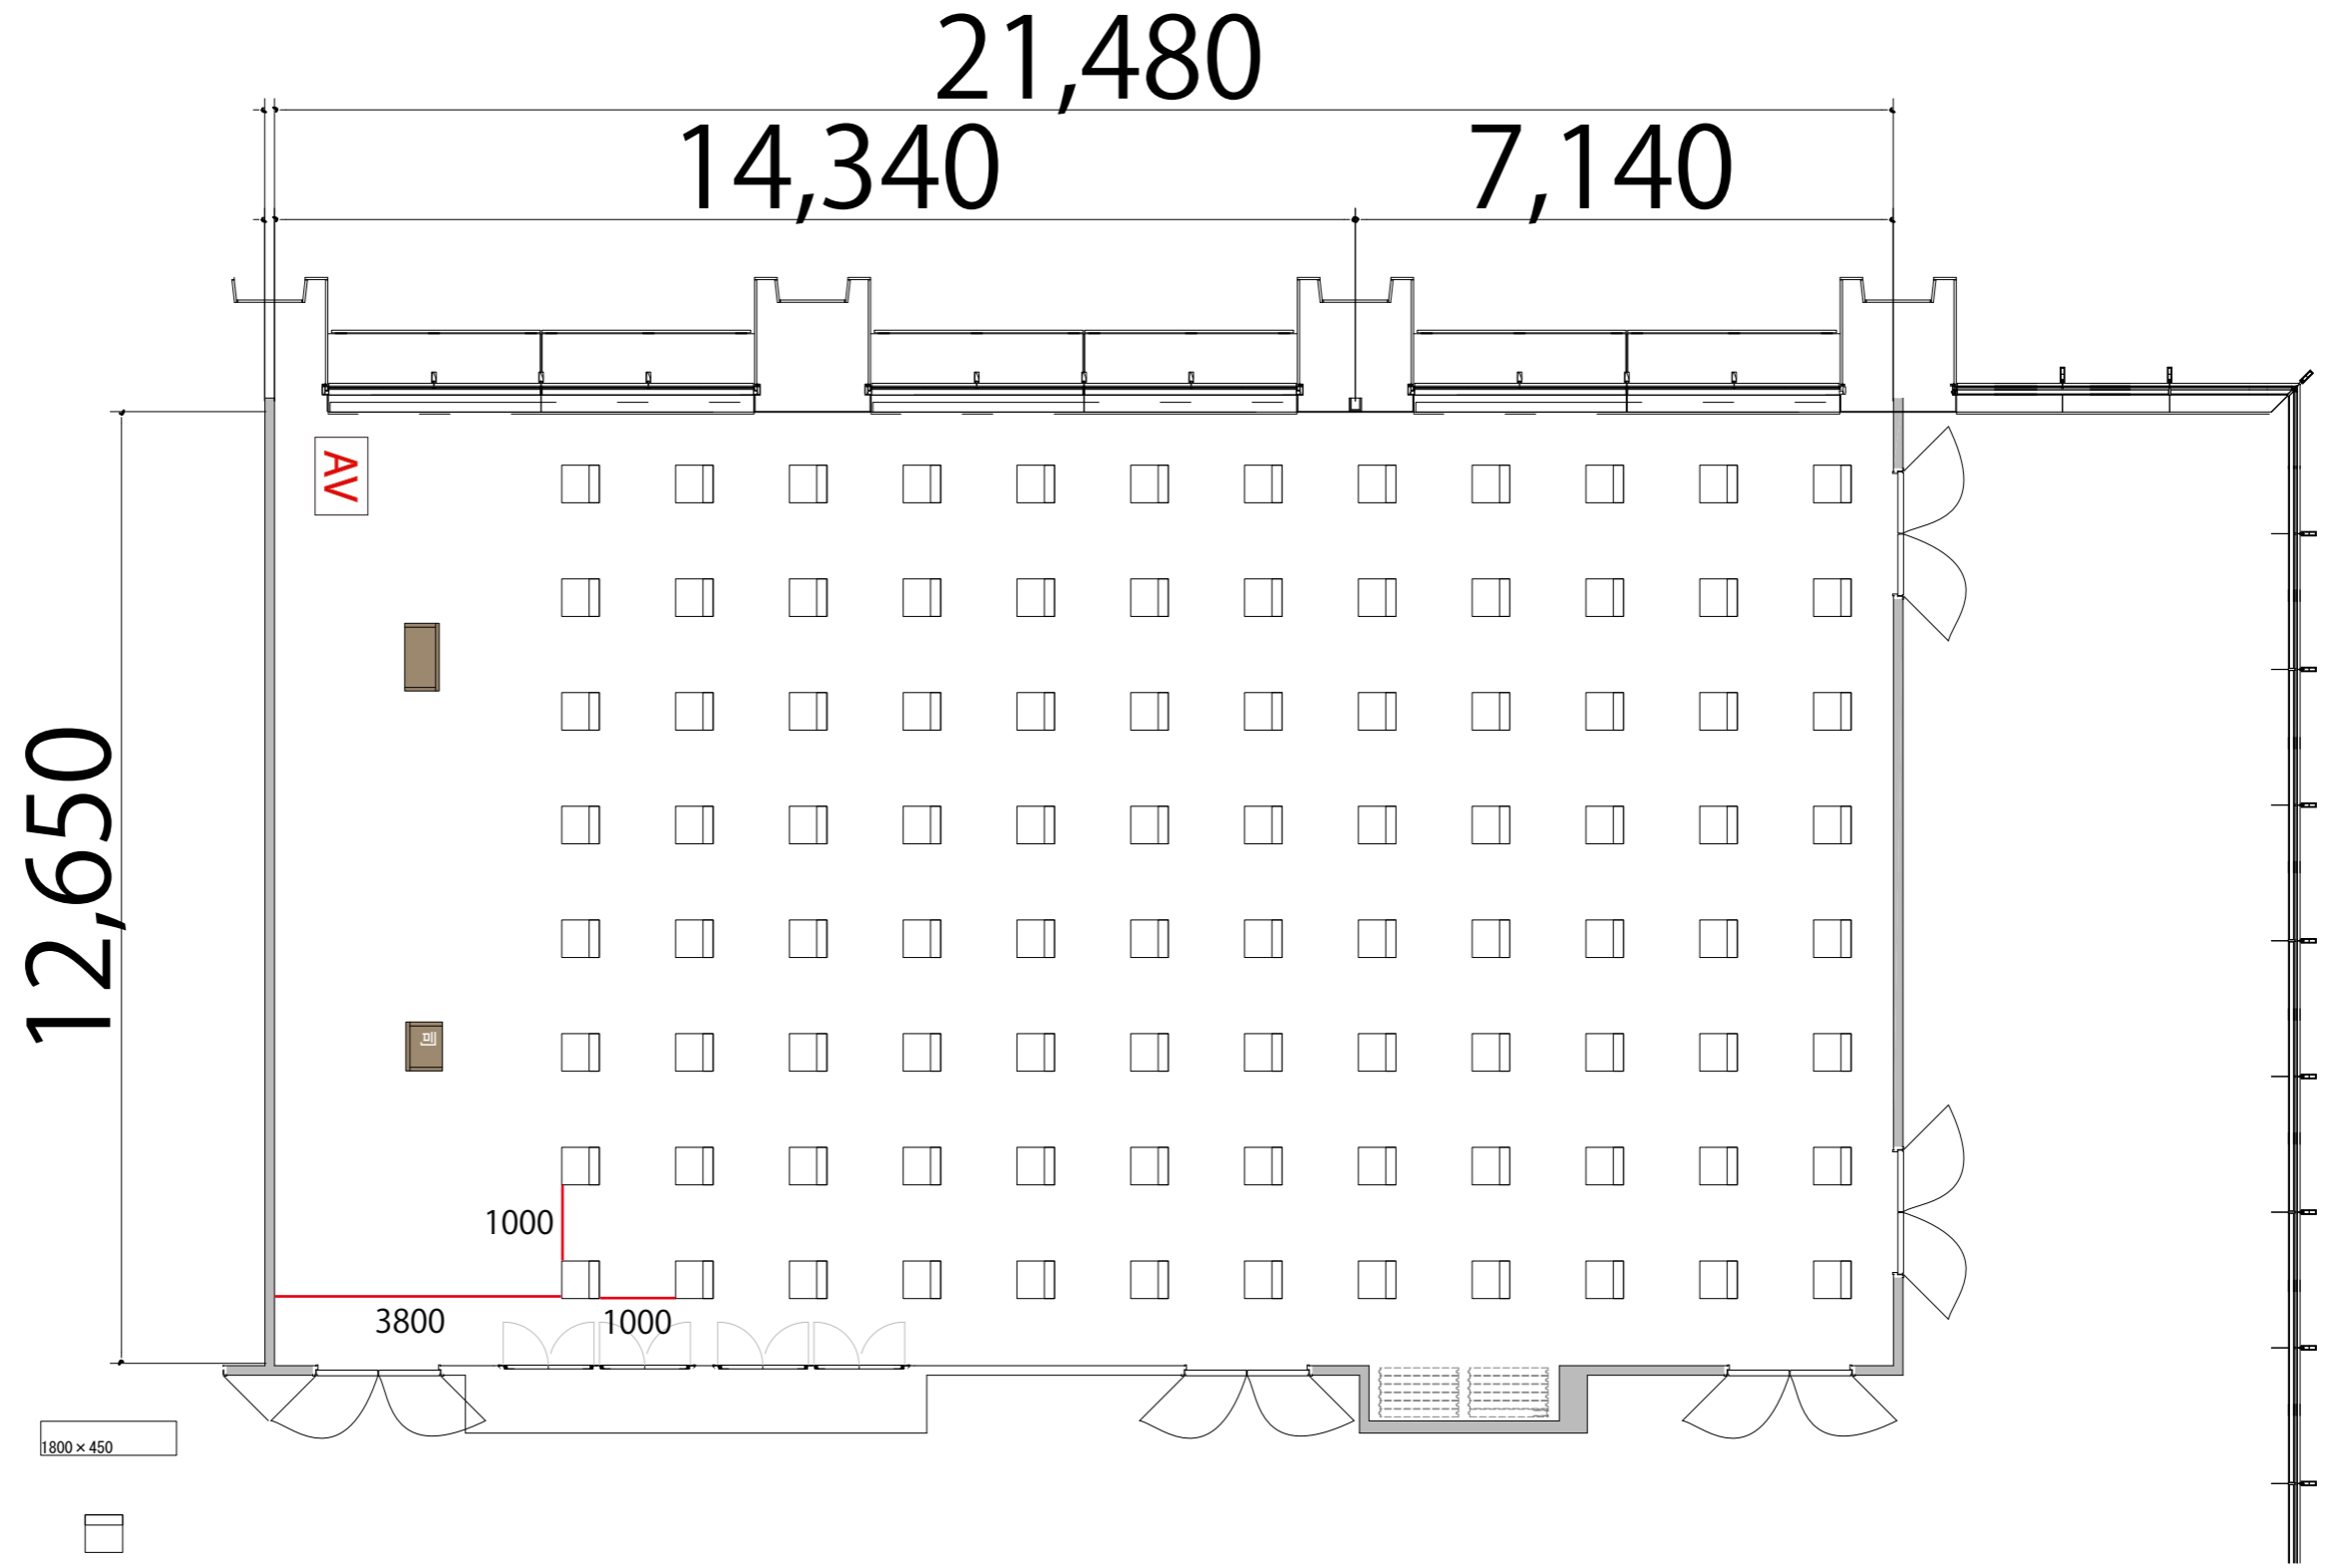


シアター 最大レイアウト席数 Room G H: 9 6 席


プロジェクター・スクリーン等の設置により
席数が減少する場合がございます



会議用テーブル W1800×D450 

スタッキングチェア 

演台 W900×D580 


司会者台 W650×D480×H1033 

5F



スクール1名掛け 最大レイアウト席数 Room G H: 45席

プロジェクター・スクリーン等の設置により
席数が減少する場合がございます

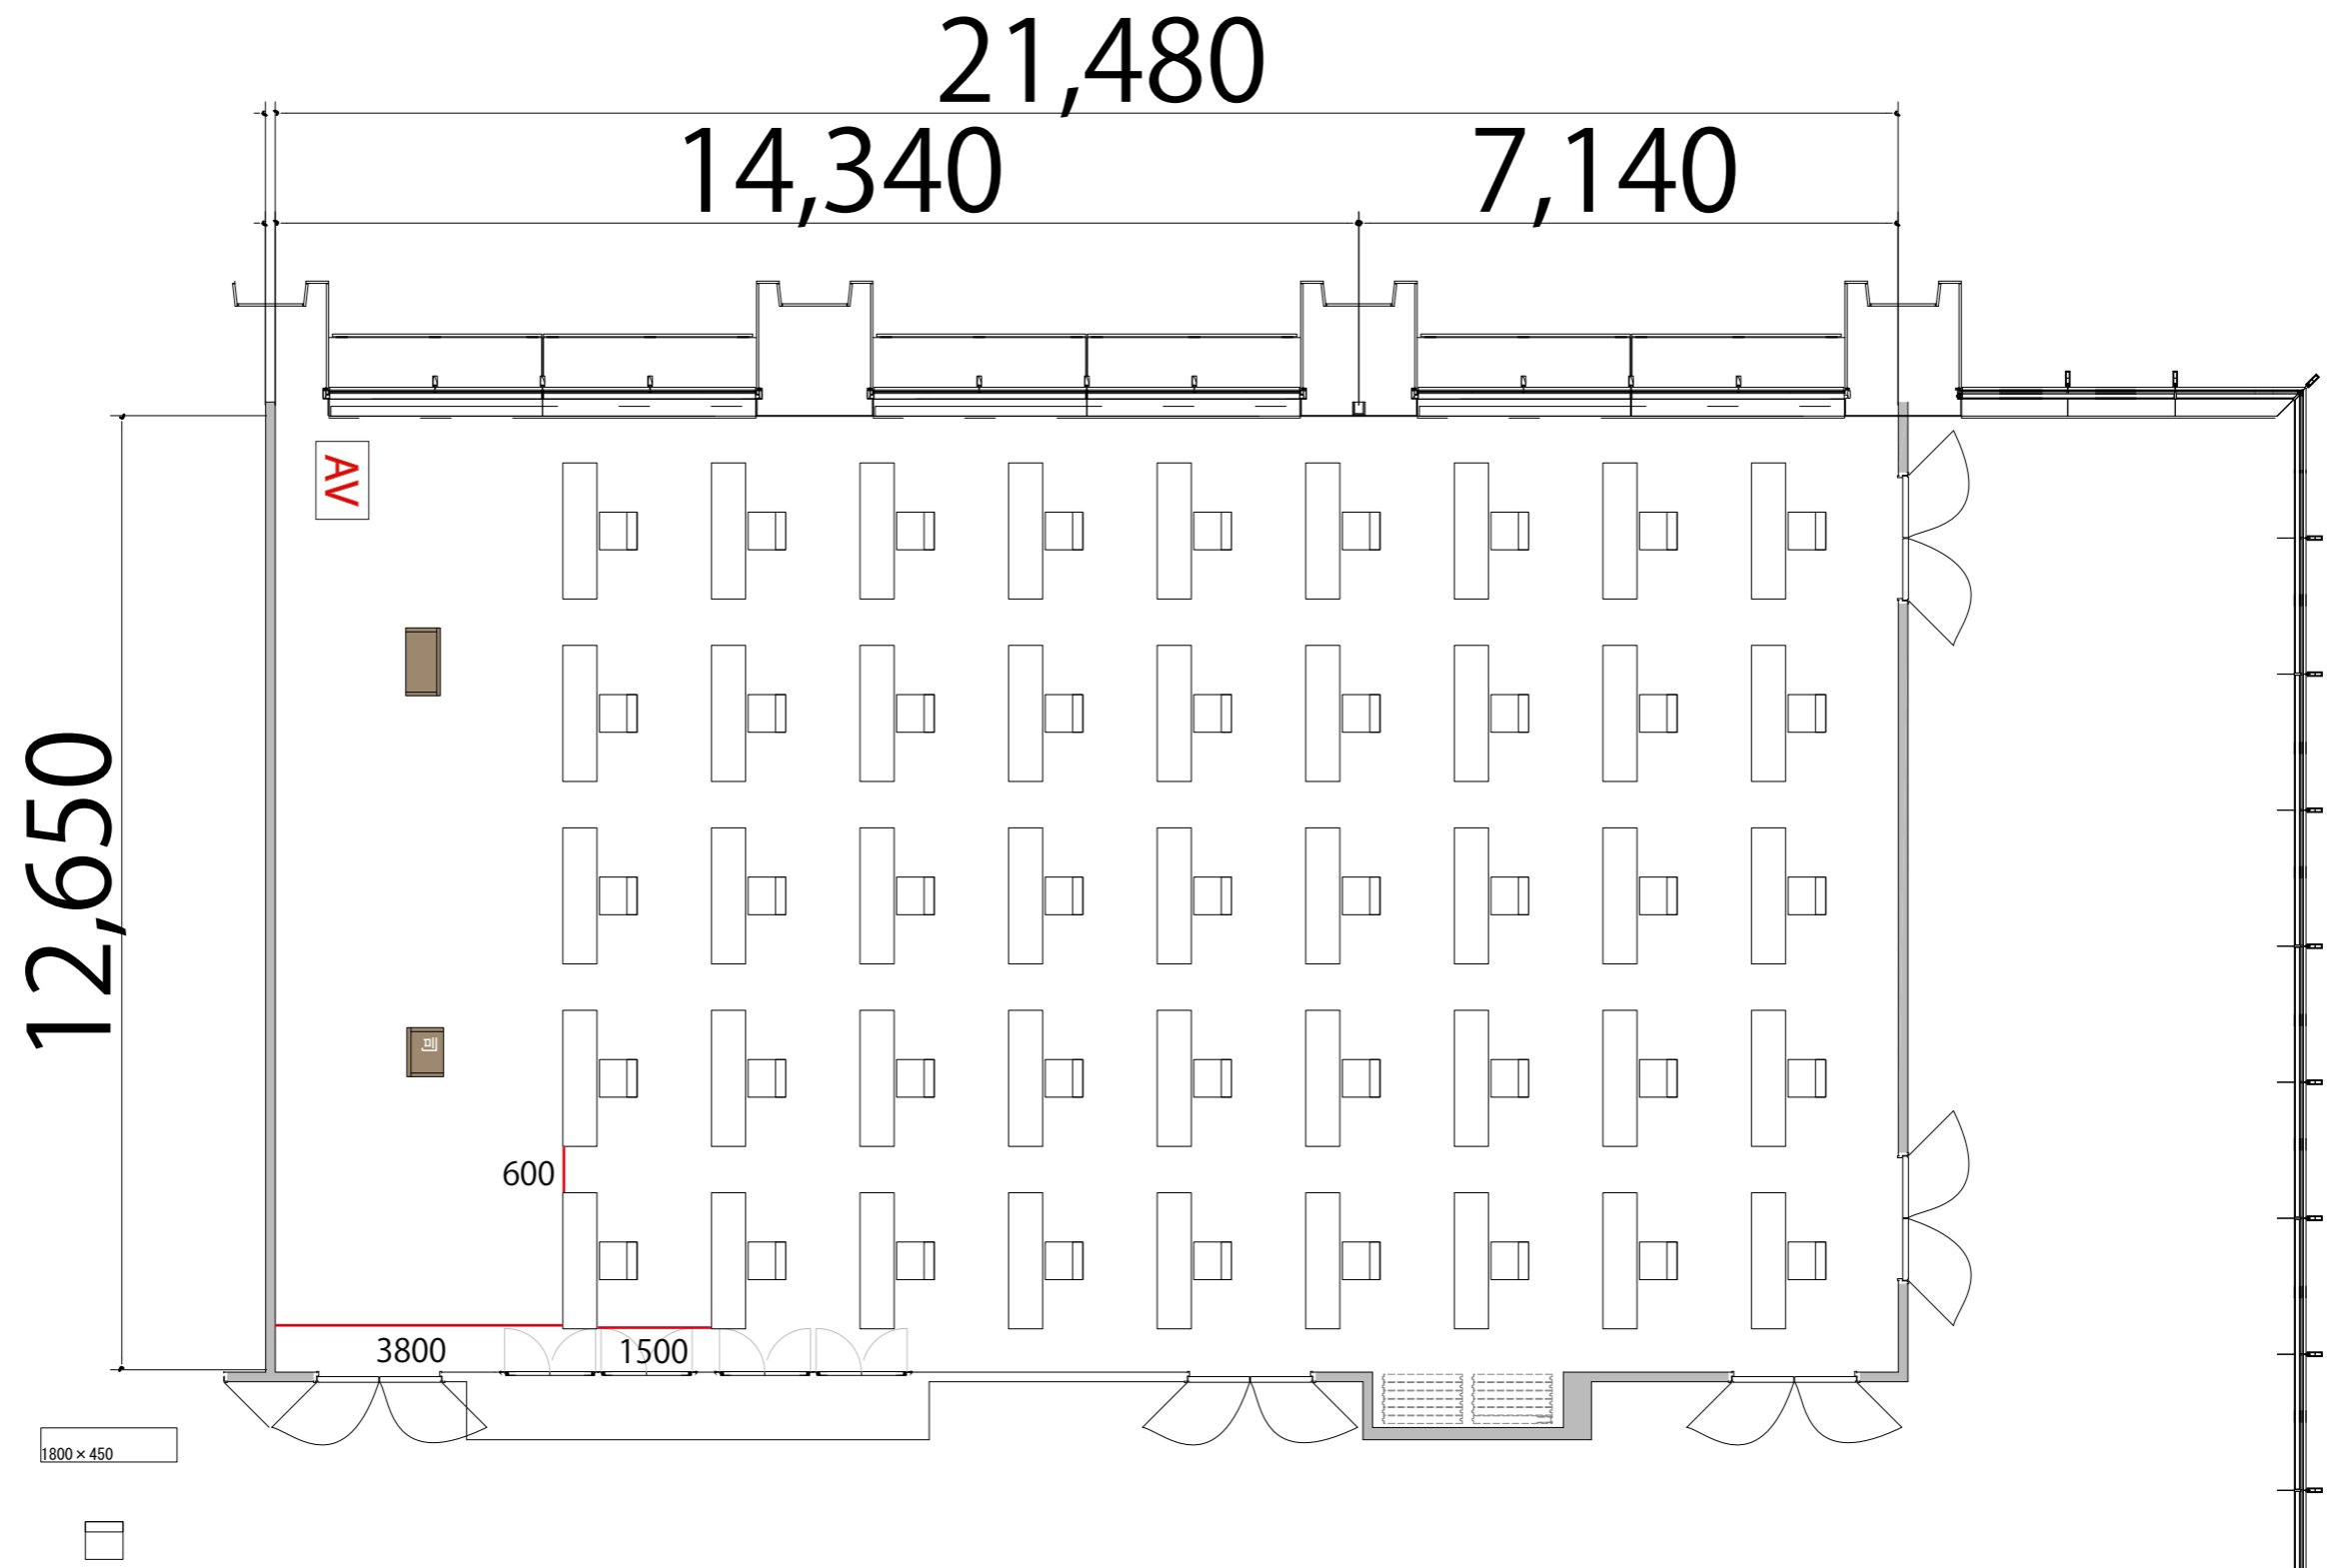

会議用テーブル W1800×D450



スタッキングチェア



演台 W900×D580



司会者台 W650×D480×H1033

