


5F

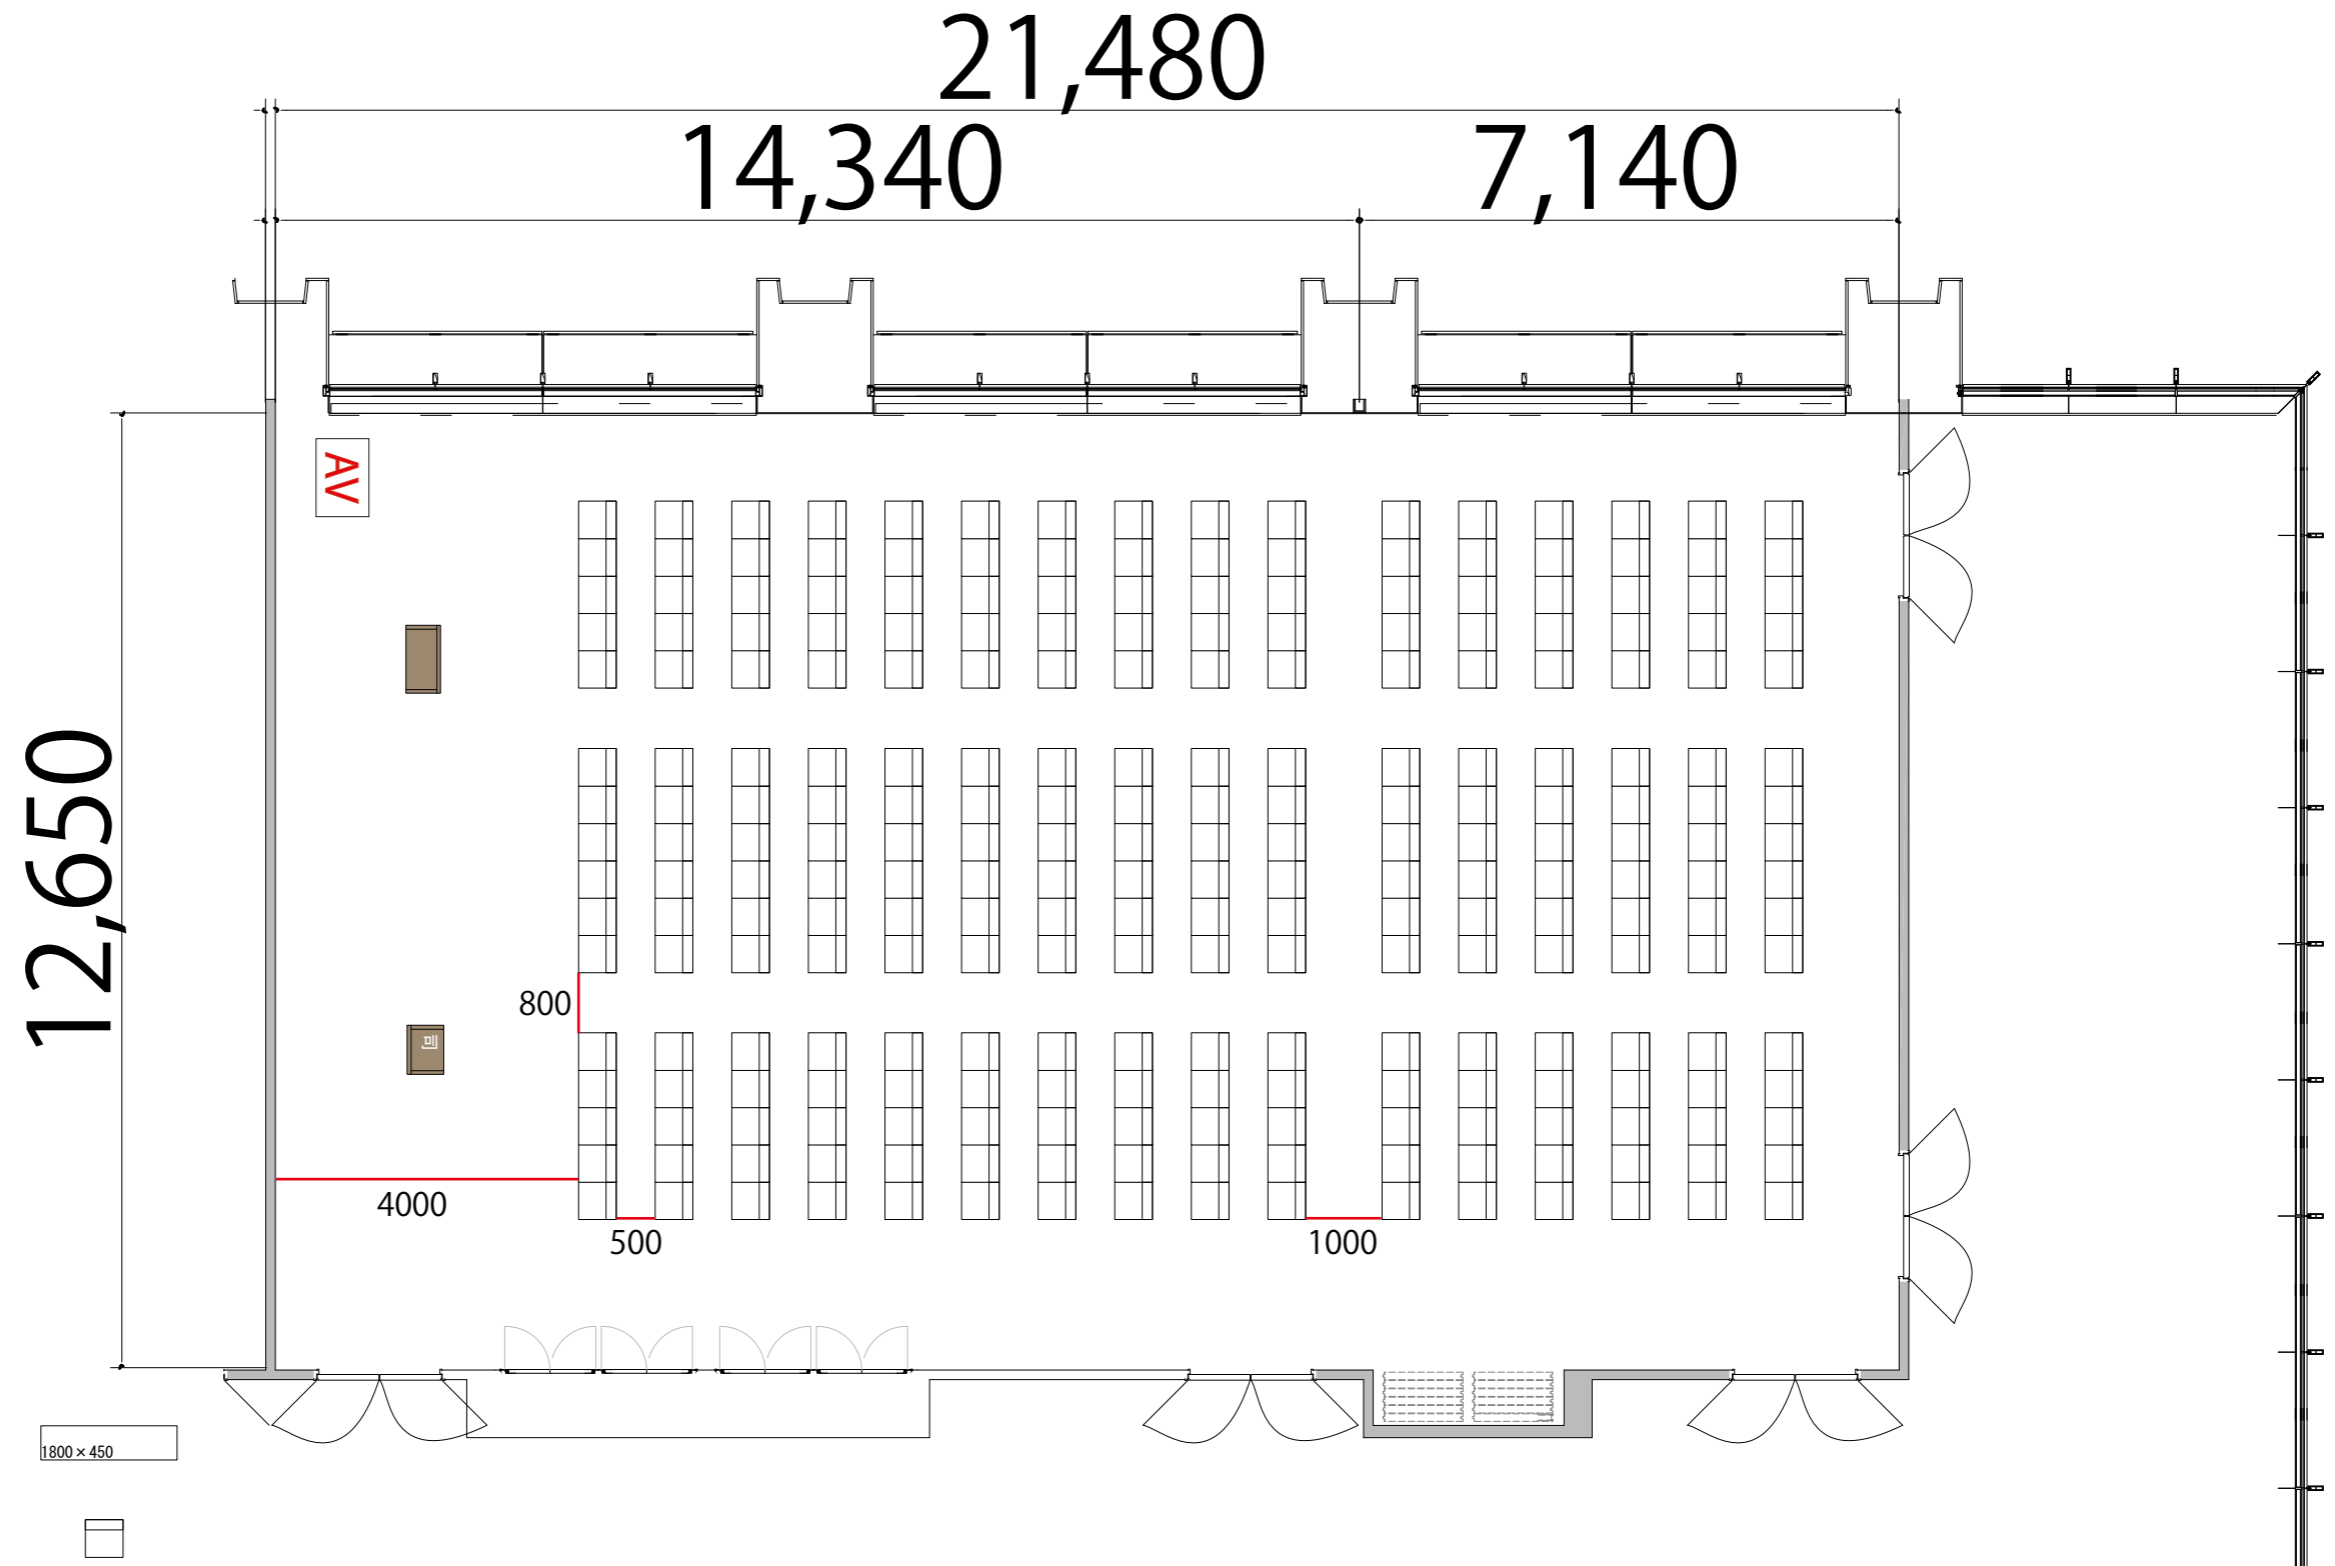


シアター 最大レイアウト席数 Room G H: 256席  
 ※このレイアウトには別途有料レンタルが発生します

プロジェクター・スクリーン等の設置により  
 席数が減少する場合がございます



会議用テーブル W1800×D450

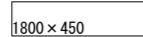

スタッキングチェア



演台 W900×D580



司会者台 W650×D480×H1033

