



5F




シアター 最大レイアウト席数 Room-K:20席

プロジェクター・スクリーン等の設置により
席数が減少する場合がございます

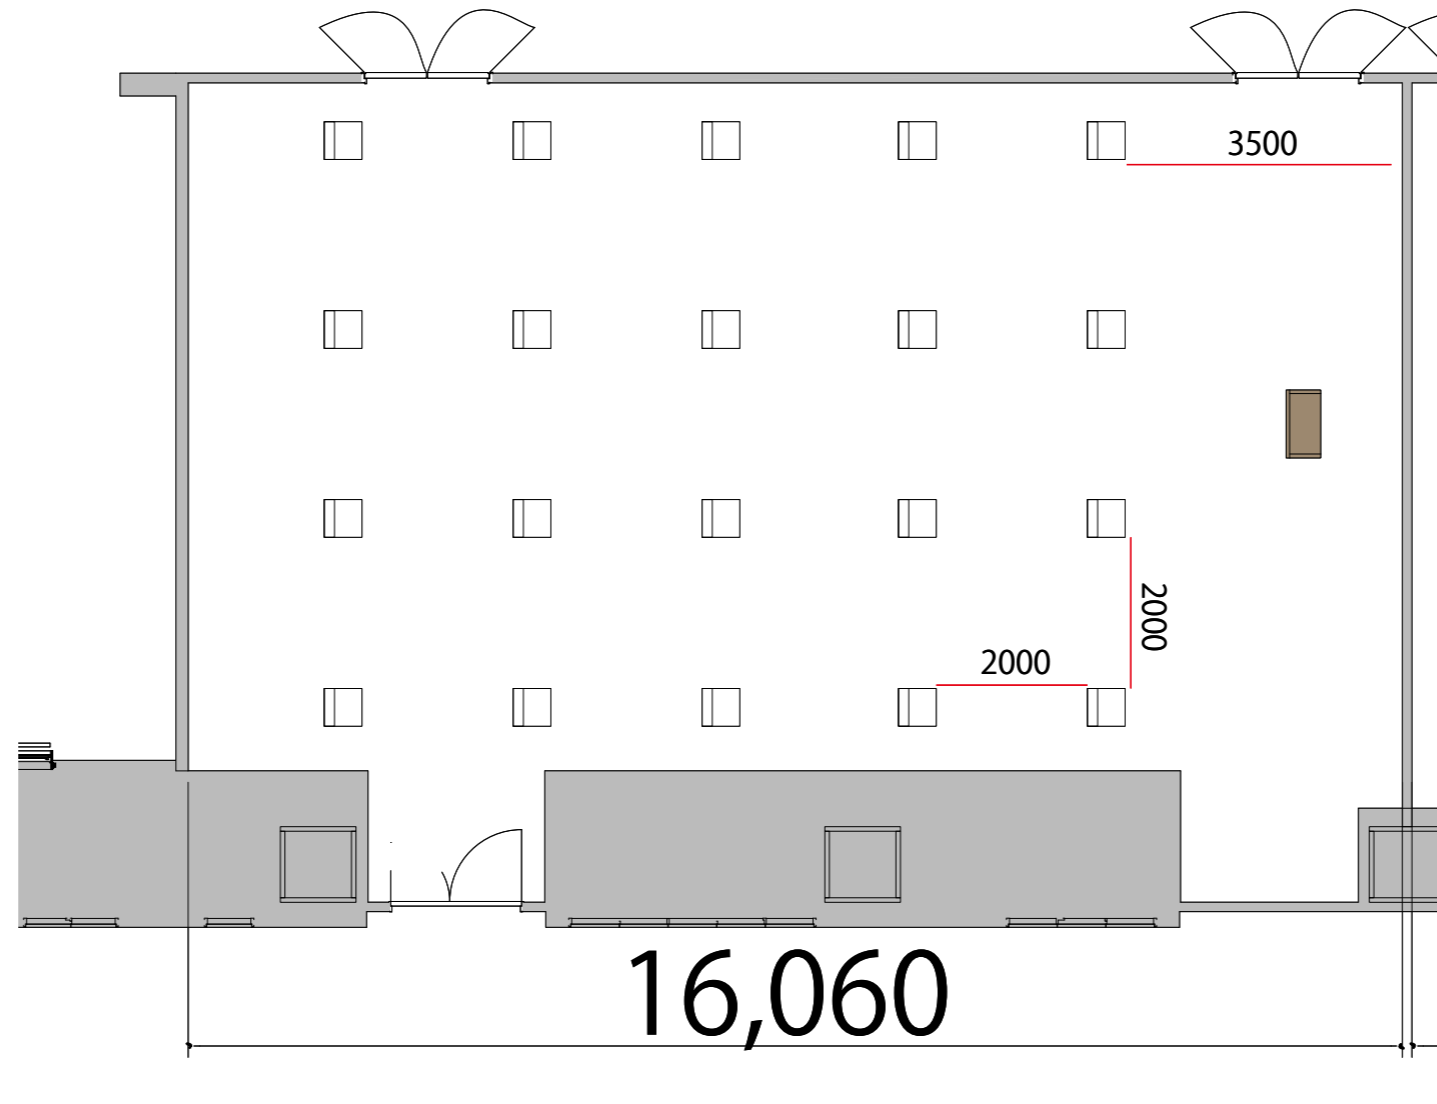

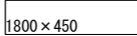テーブル W1800×D450 

スタッキングチェア 


演台 W900×D580 

5F




スクール1名掛け 最大レイアウト席数 Room-K:18席

プロジェクター・スクリーン等の設置により
席数が減少する場合がございます

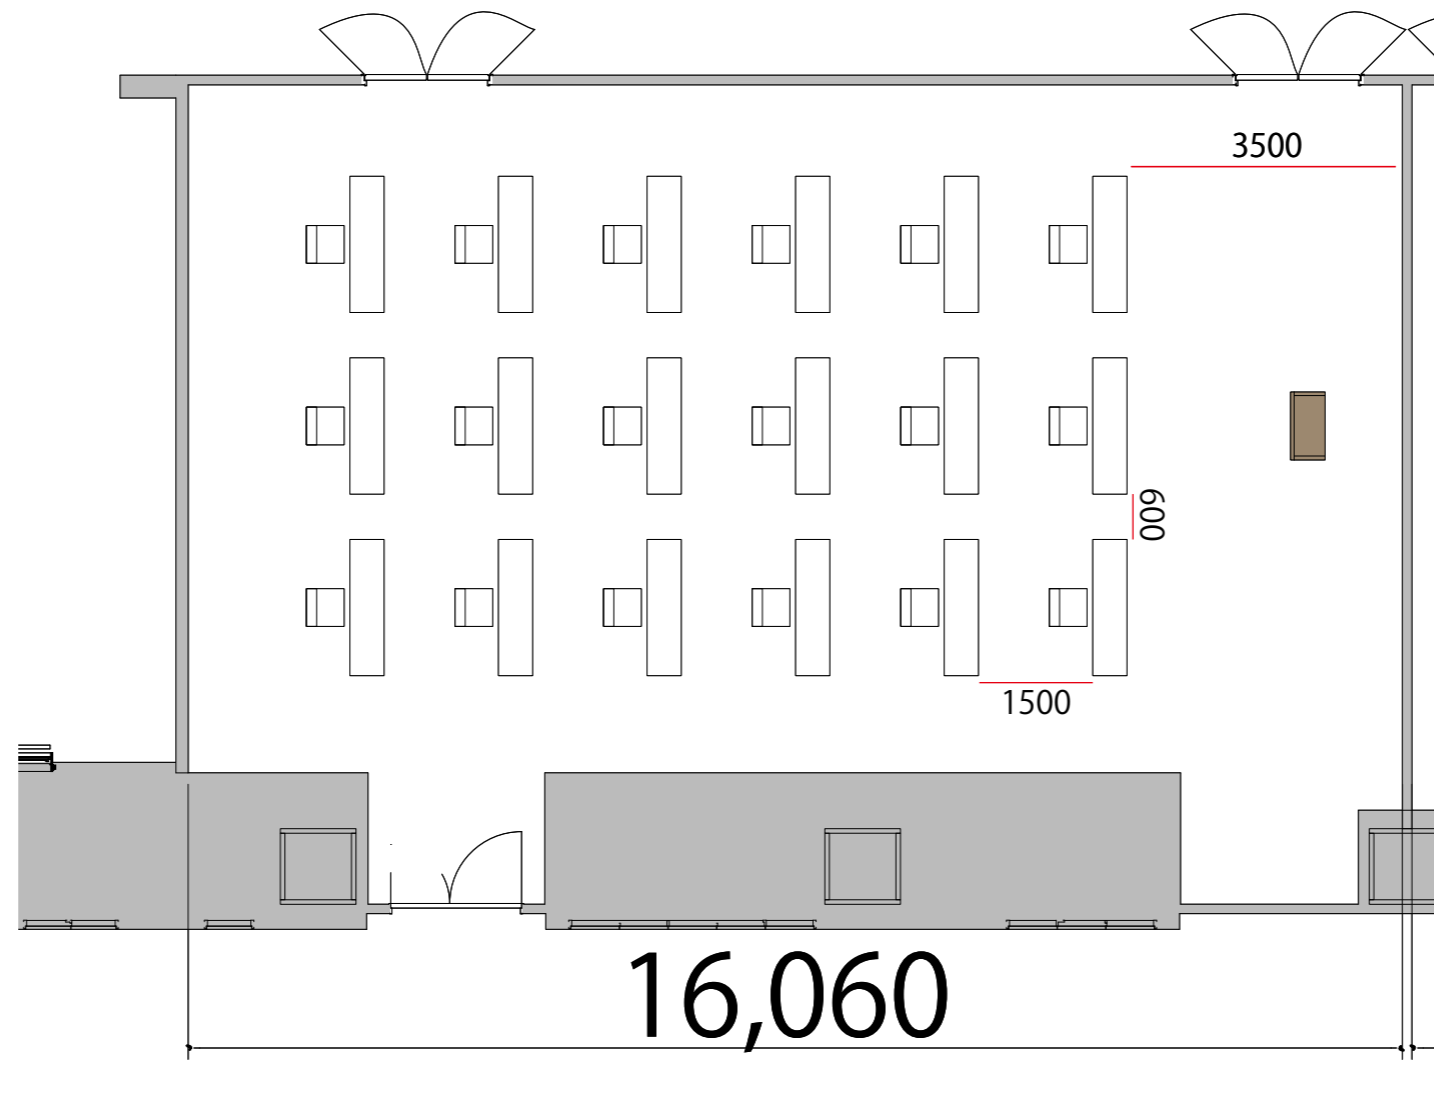

テーブル W1800×D450

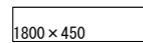

スタッキングチェア



演台 W900×D580

