



5F

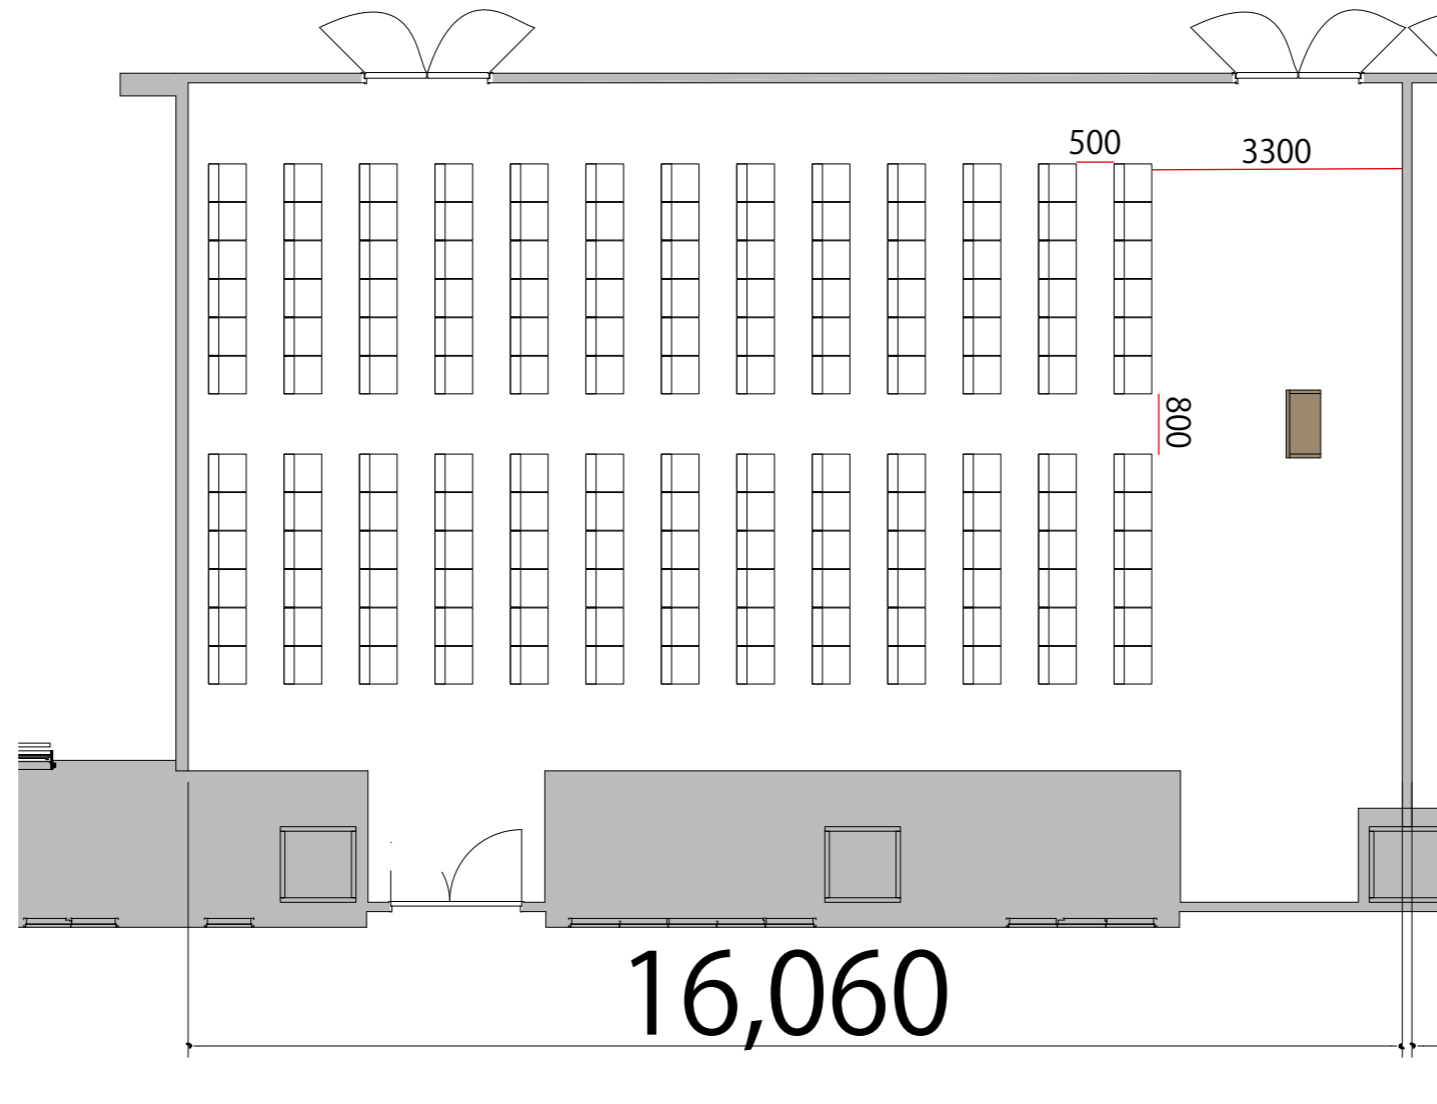

シアター 最大レイアウト席数 Room-K:156席
※このレイアウトには別途有料レンタルが発生します

プロジェクター・スクリーン等の設置により
席数が減少する場合がございます



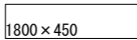テーブル W1800×D450 

スタッキングチェア 

演台 W900 