


1Fホールシアター 35 席


プロジェクター・スクリーン等の設置により
席数が減少する場合がございます

1F

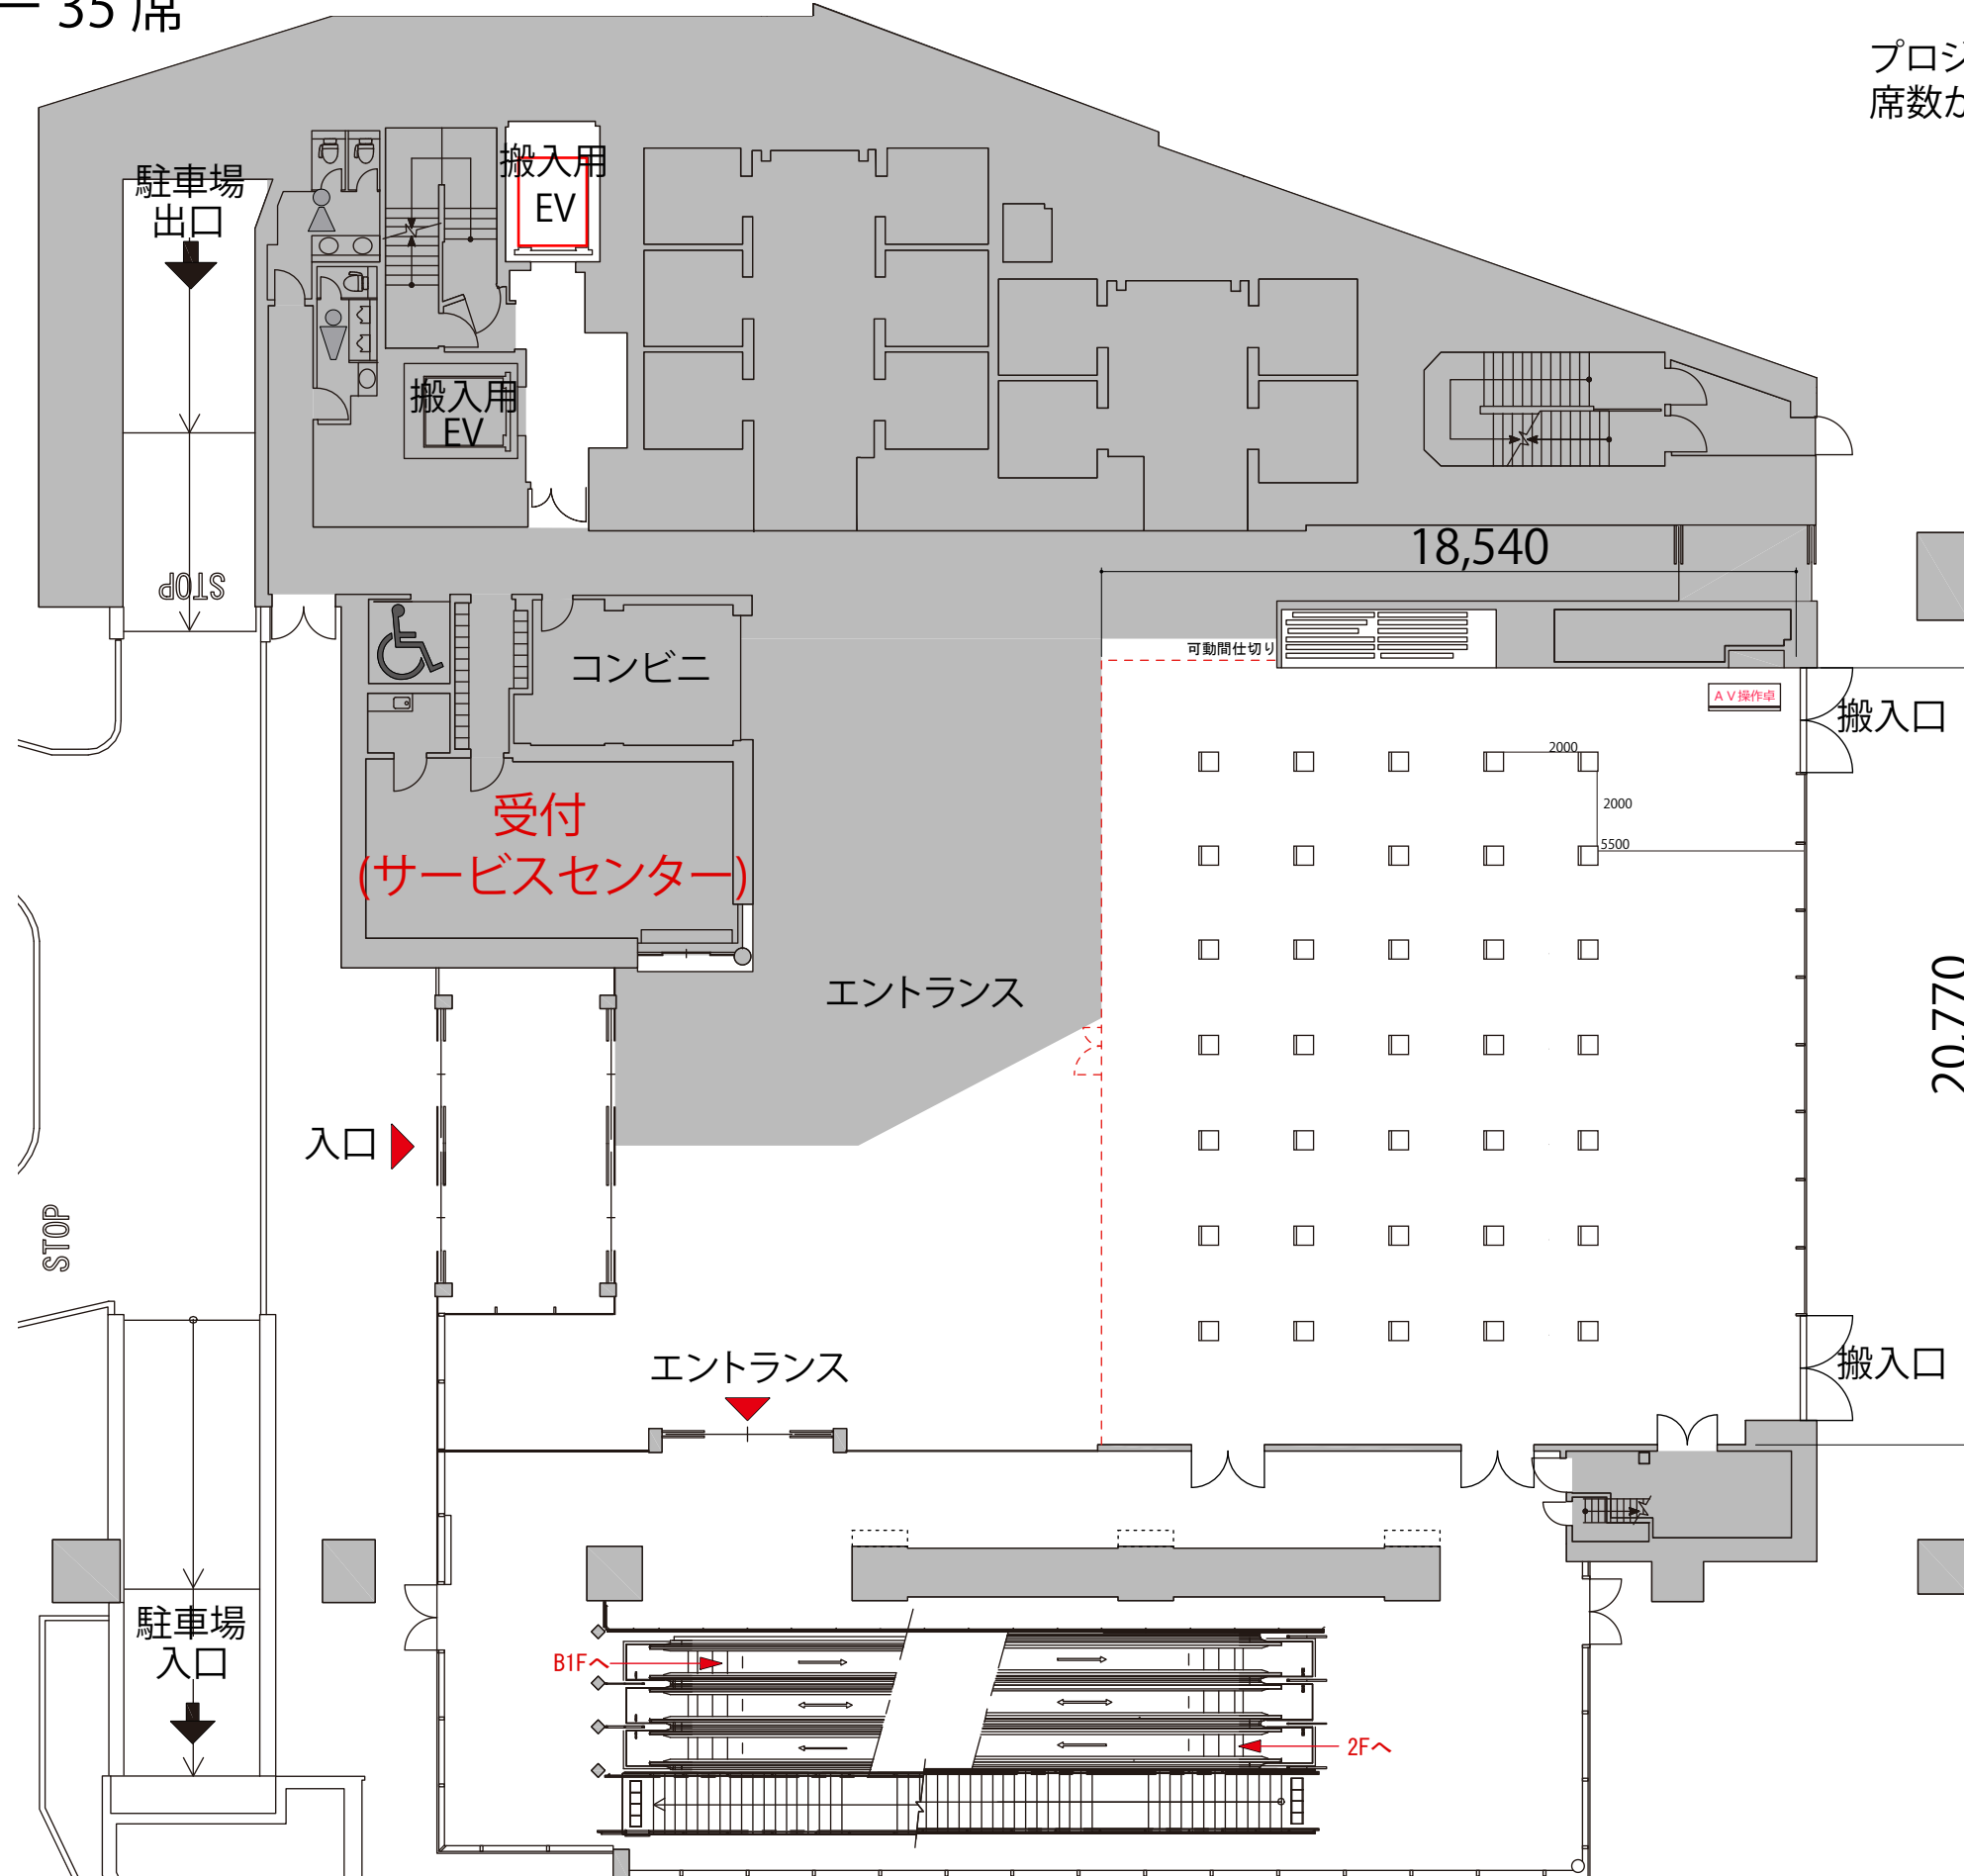

- 優先トイレ
- ガラス窓
- 可動式間仕切り

- テーブル W1800×D450
- イス
- AV操作卓

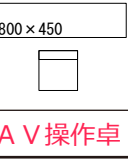


1Fホール スクール1名掛け54席

※このレイアウトには別途有料レンタルが発生します

プロジェクター・スクリーン等の設置により
席数が減少する場合がございます

1F

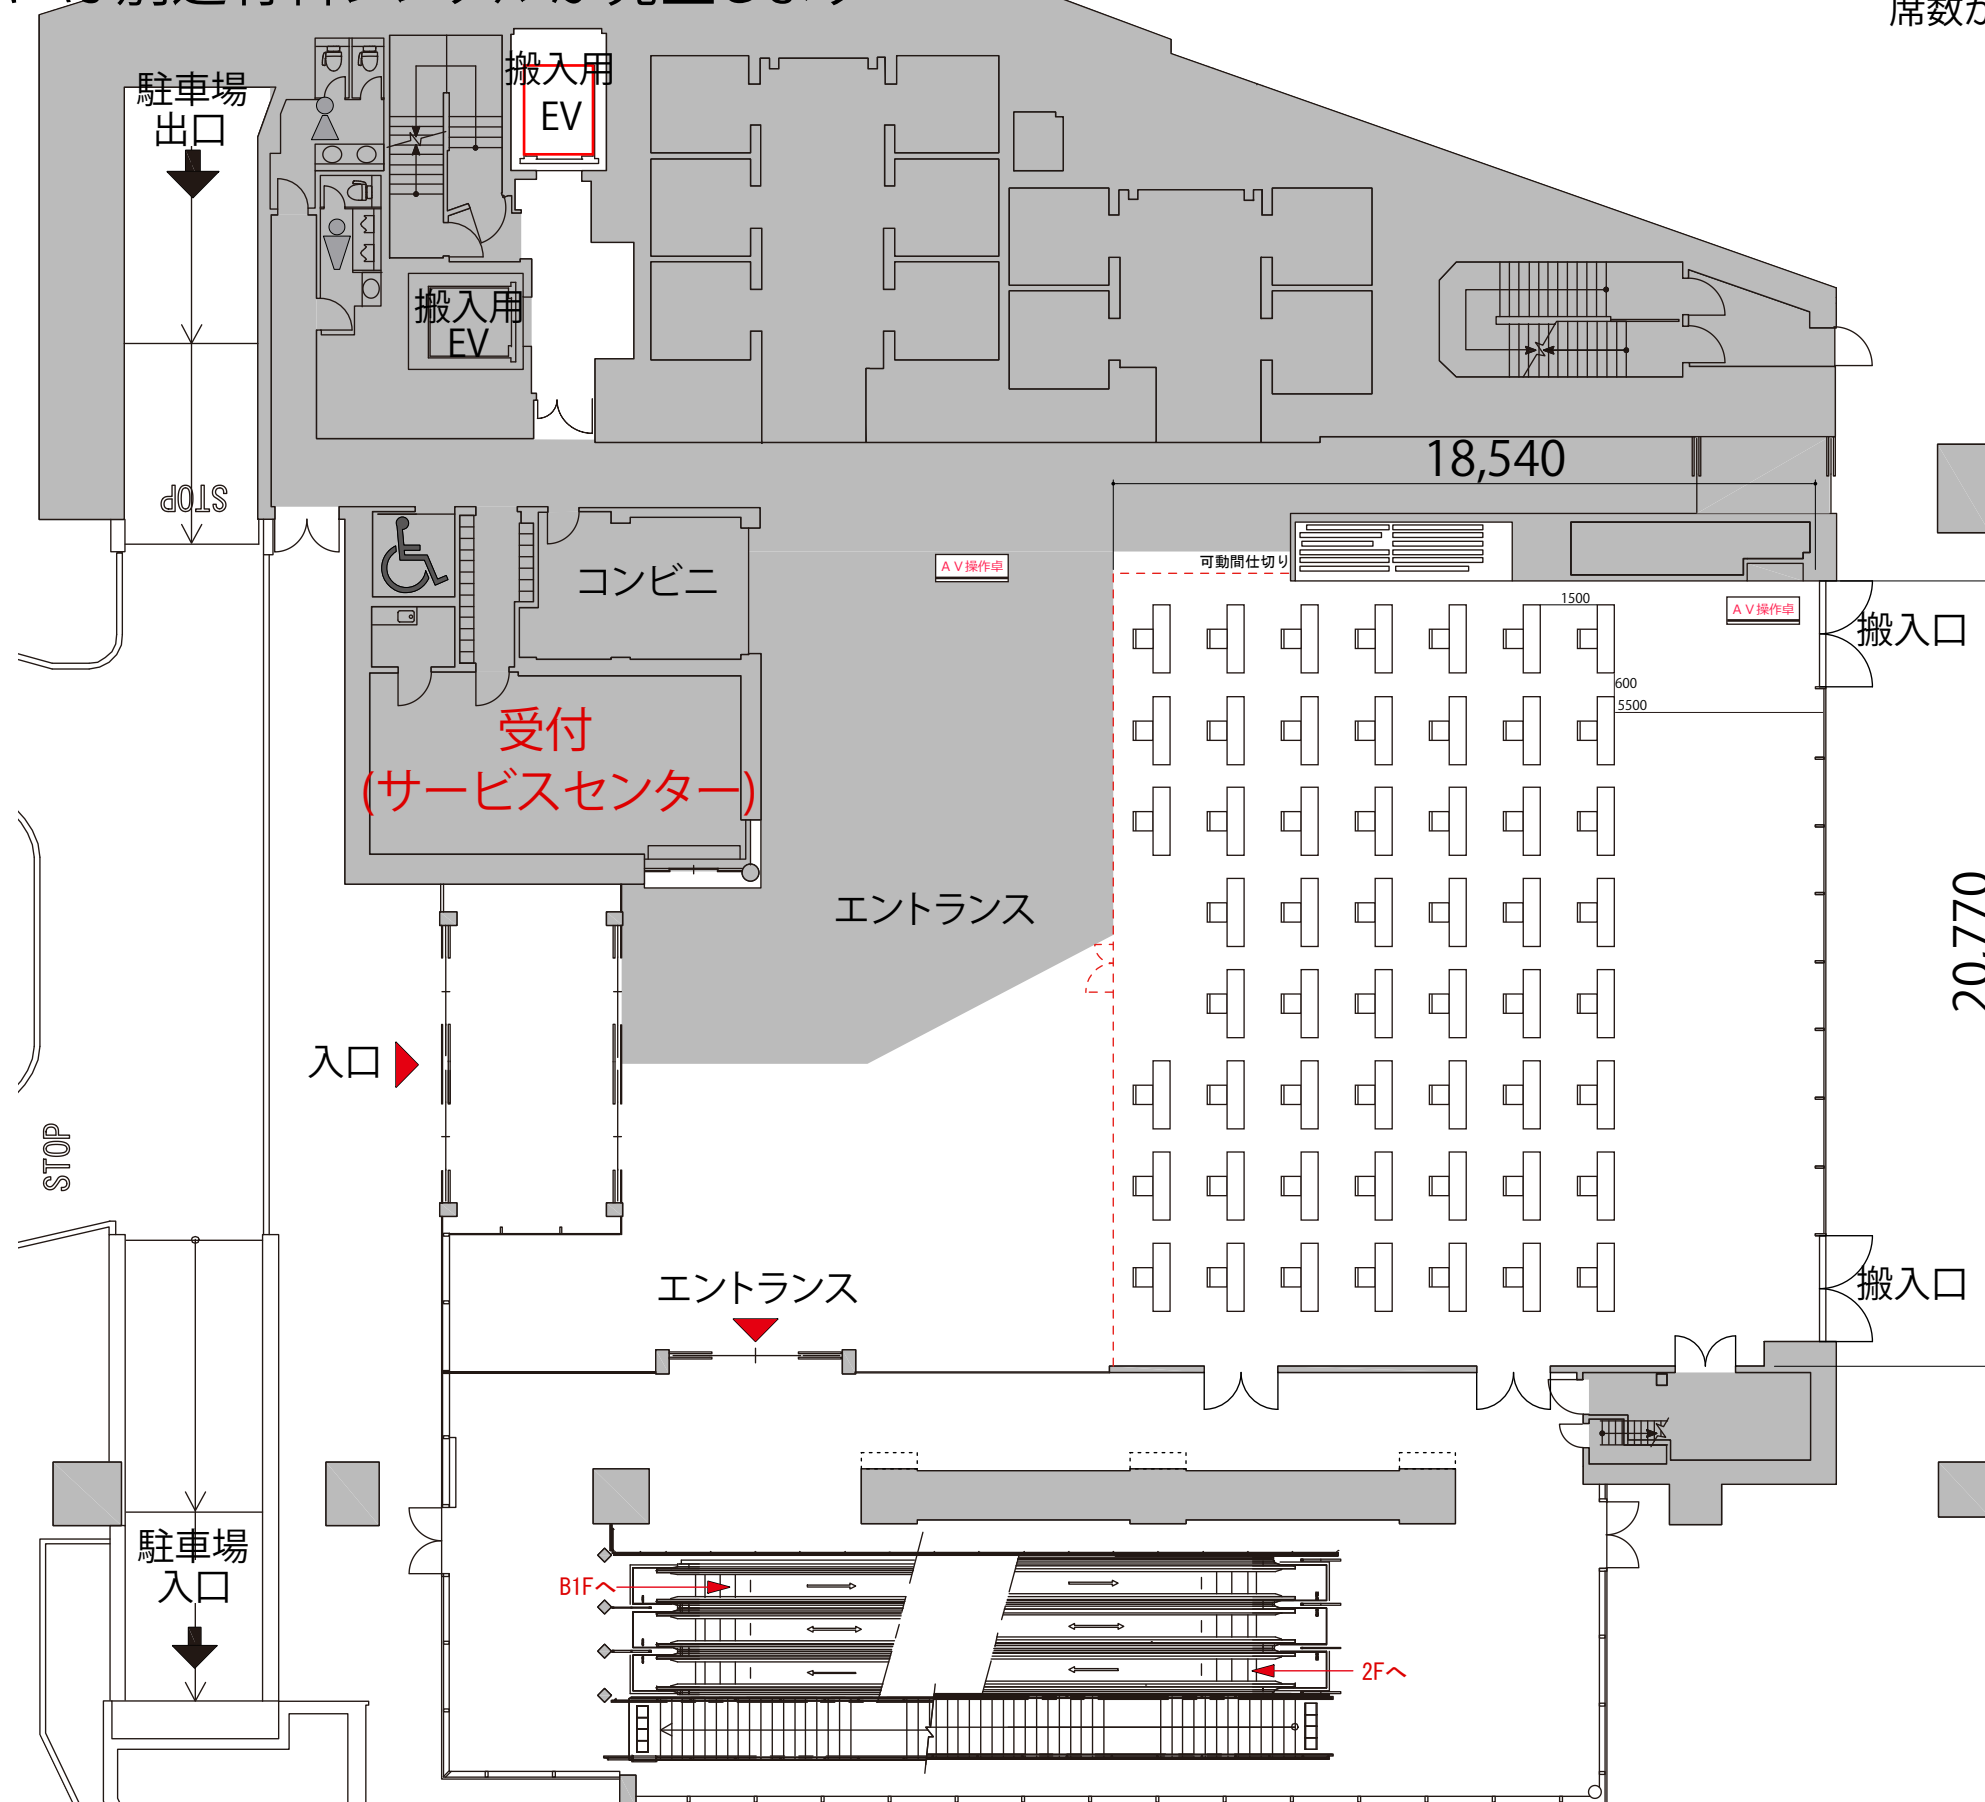

- 優先トイレ
- ガラス窓
- 可動式間仕切り

- テーブル W1800×D450
- イス
- AV操作卓

