

B1F


B1ホール 島型 714席

プロジェクター・スクリーン等の設置により  
席数が減少する場合がございます

- 給湯室
- 男子トイレ
- 女子トイレ
- 優先トイレ
- 授乳室
- 喫煙室
- 自動販売機
- 可動式間仕切り

27,250

6000  
1800  
1000

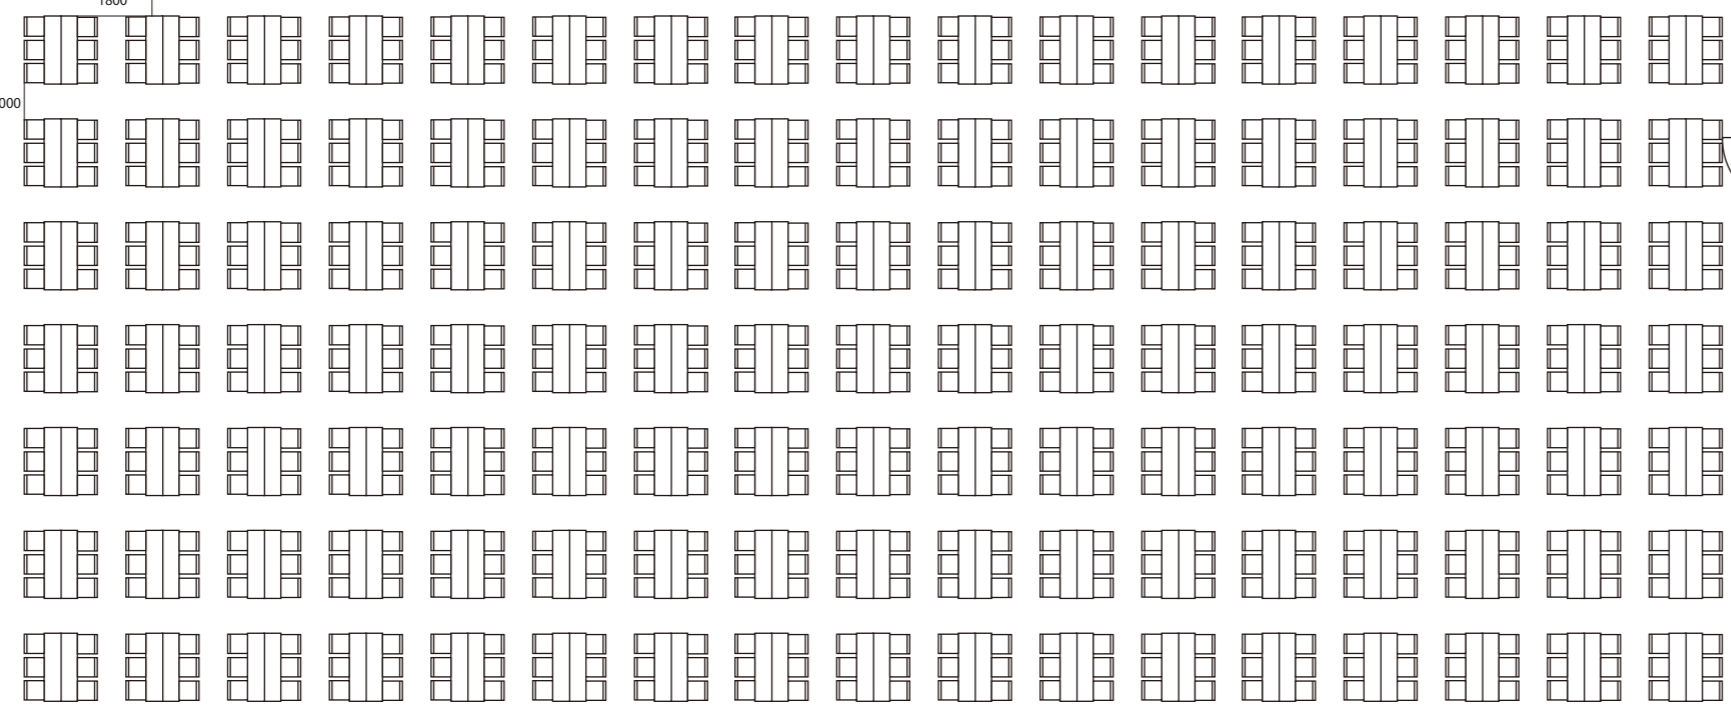

ステージ (H400)

AV操作卓

搬入口1

搬入口2

- テーブル W1800×D450
- イス
- 演台 W900×D480×H1033
- 司会者台 W650×D480×H1033
- ステージ W2400×D1200×H400・600
- ステージステップ
- AV操作卓

控室1  
13m<sup>2</sup>

7,620

ロビー  
250m<sup>2</sup>

48,000

40,380

控室2  
8m<sup>2</sup>

■控室3~5

控室3  
12m<sup>2</sup>

搬入用  
EV

控室4  
10m<sup>2</sup>

控室5兼授乳室  
10m<sup>2</sup>

1Fへ

