
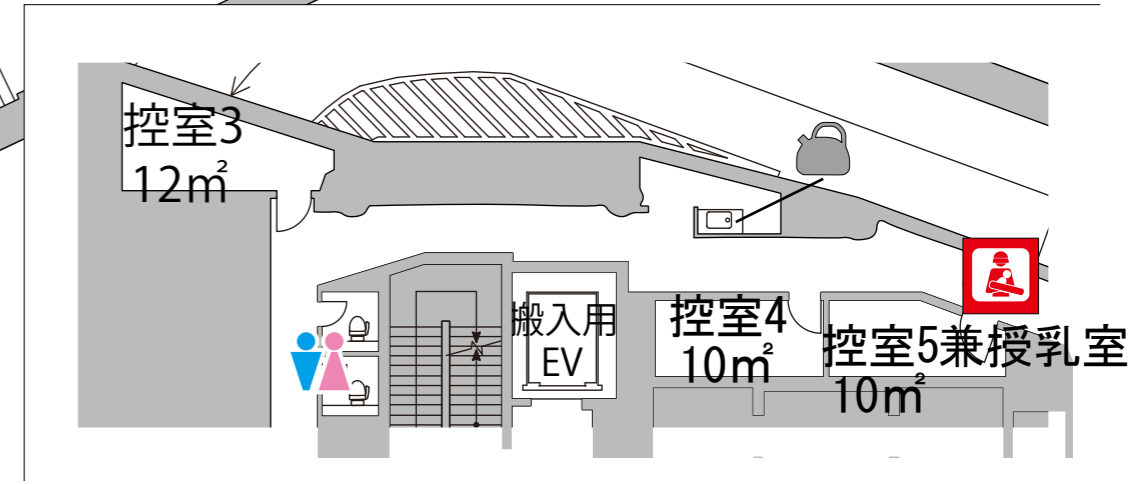


B1F B1ホールシアター 144名

- 給湯室
- 男子トイレ
- 女子トイレ
- 優先トイレ
- 授乳室
- 喫煙室
- 自動販売機
- 可動式間仕切り

プロジェクター・スクリーン等の設置により  
席数が減少する場合がございます

- テーブル W1800×D450
- イス
- 演台 W900×D480×H1033
- 司会者台 W650×D480×H1033
- ステージ W2400×D1200×H400・600
- ステージステップ
- AV操作卓

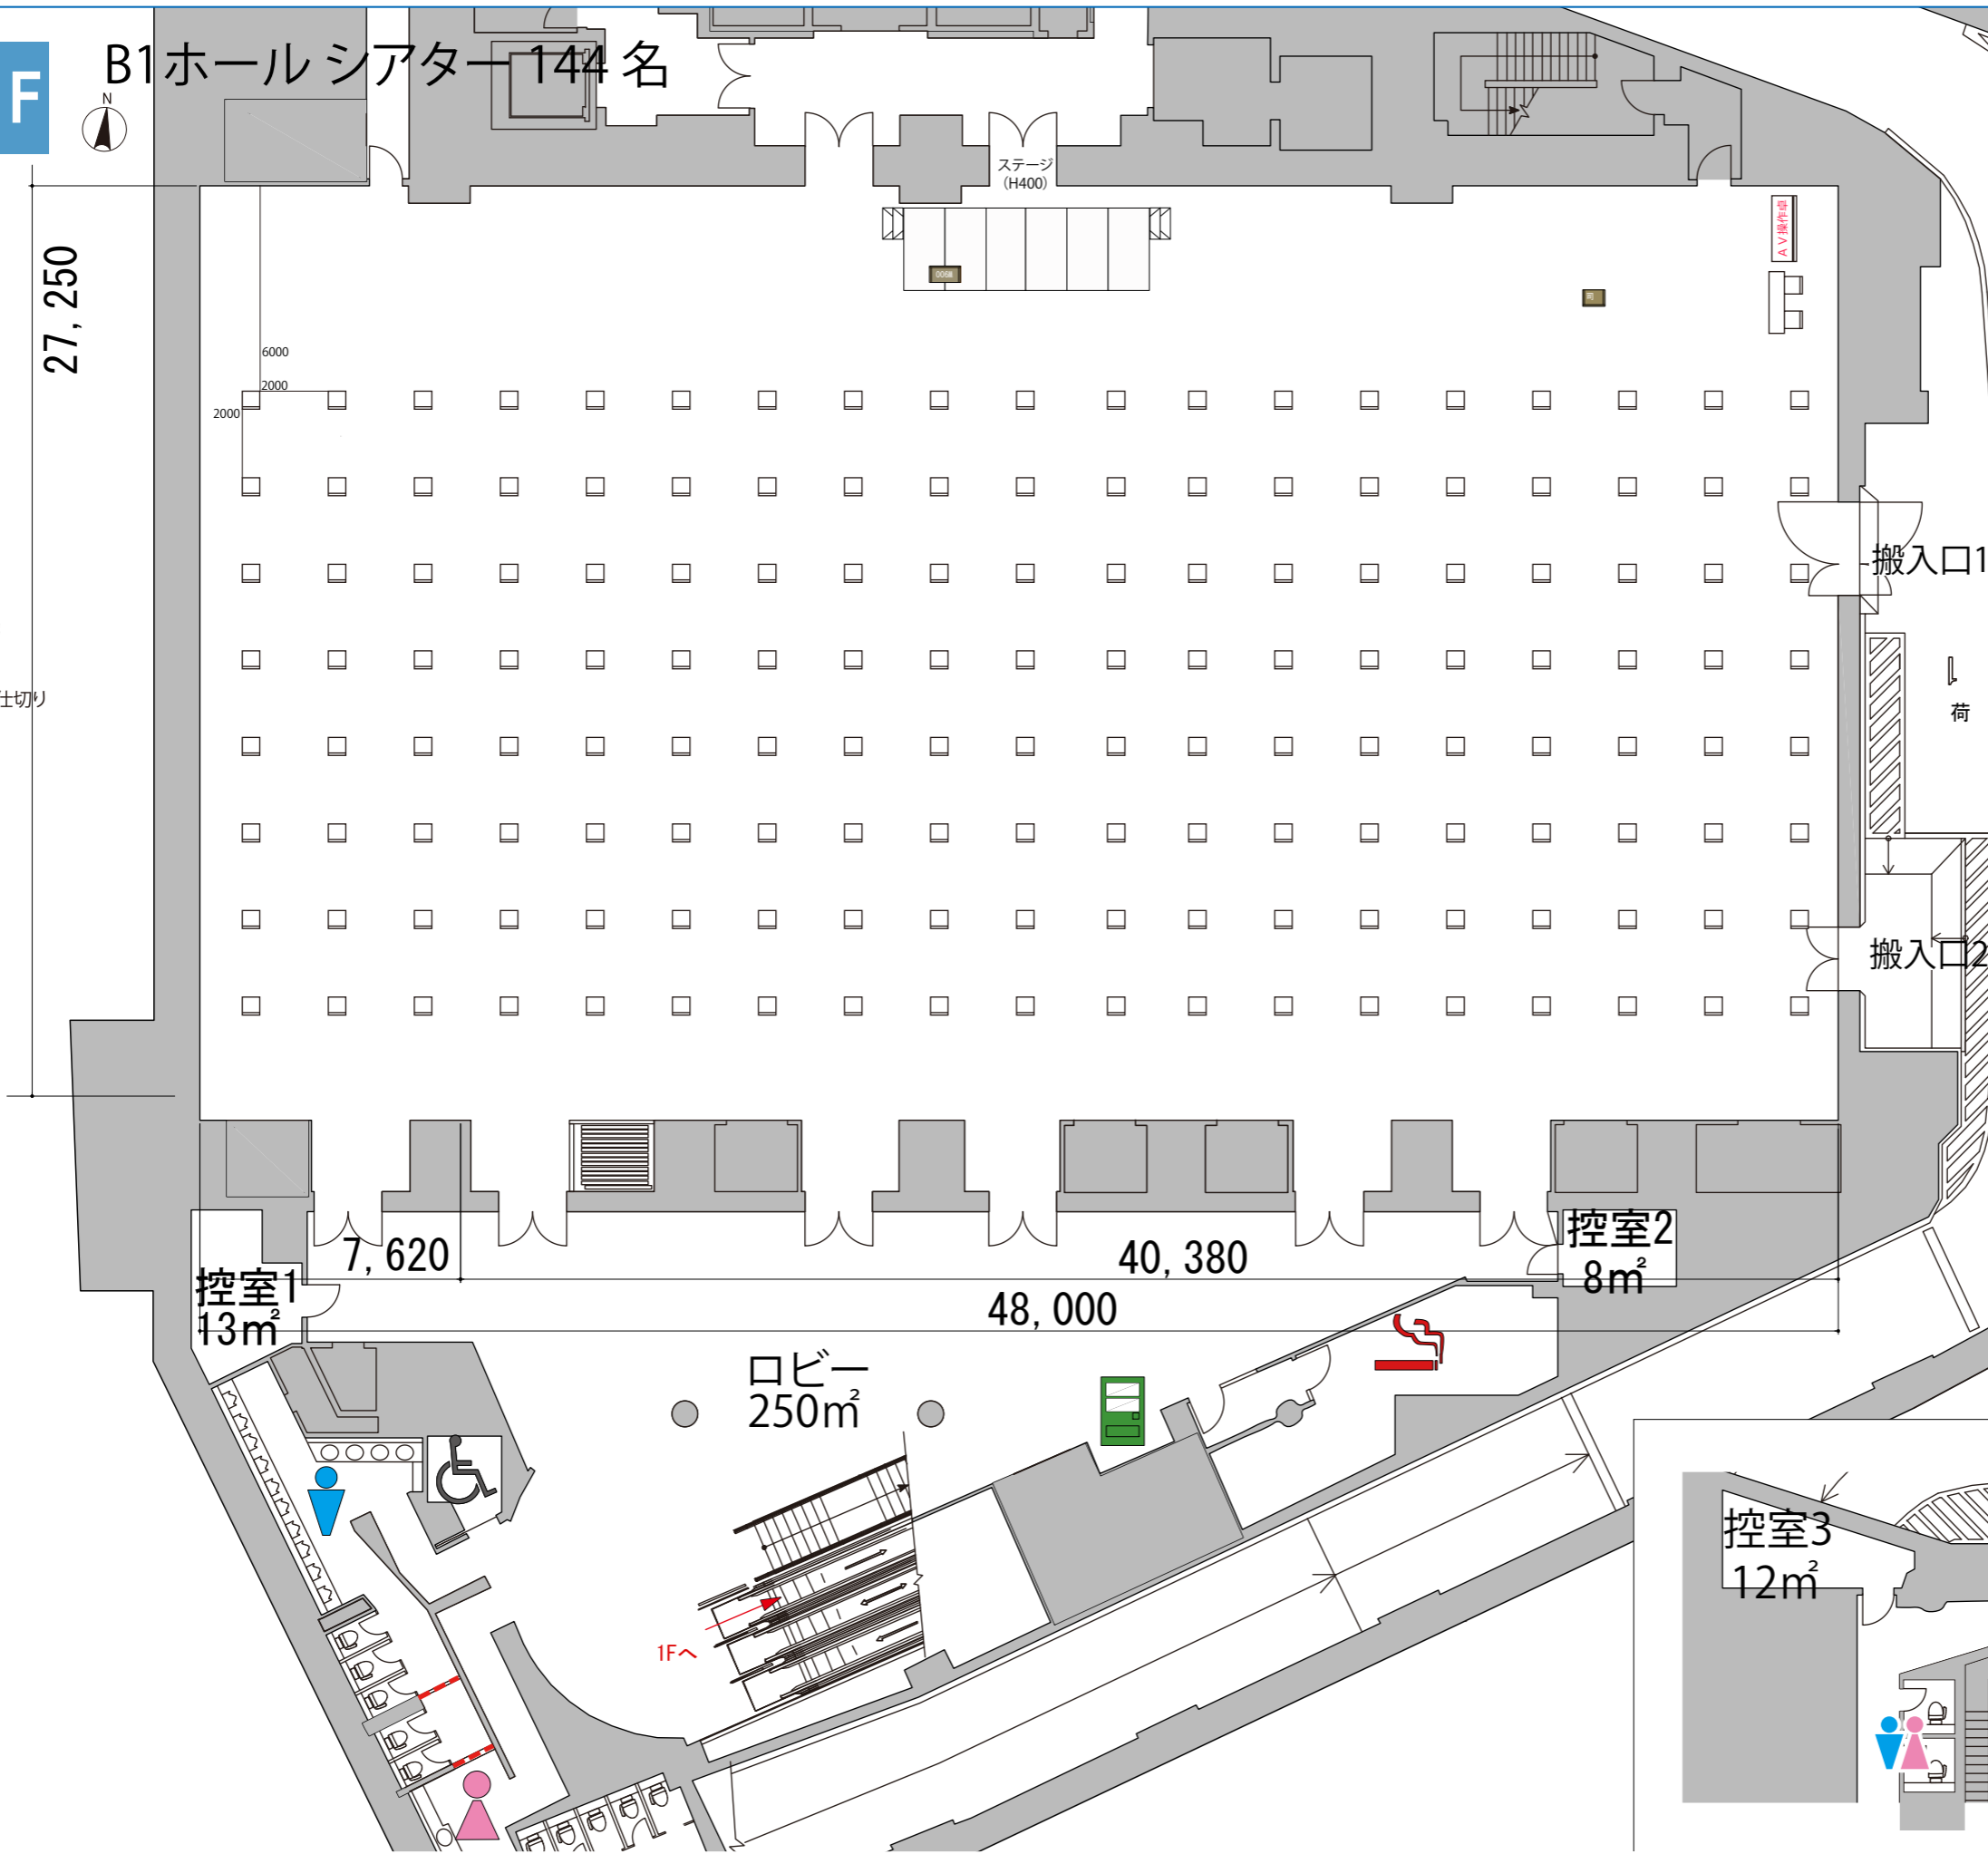


■ 控室3~5

B1F

B1ホール スクール1名掛け 190名

- 給湯室
- 男子トイレ
- 女子トイレ
- 優先トイレ
- 授乳室
- 喫煙室
- 自動販売機
- 可動式間仕切り

27,250

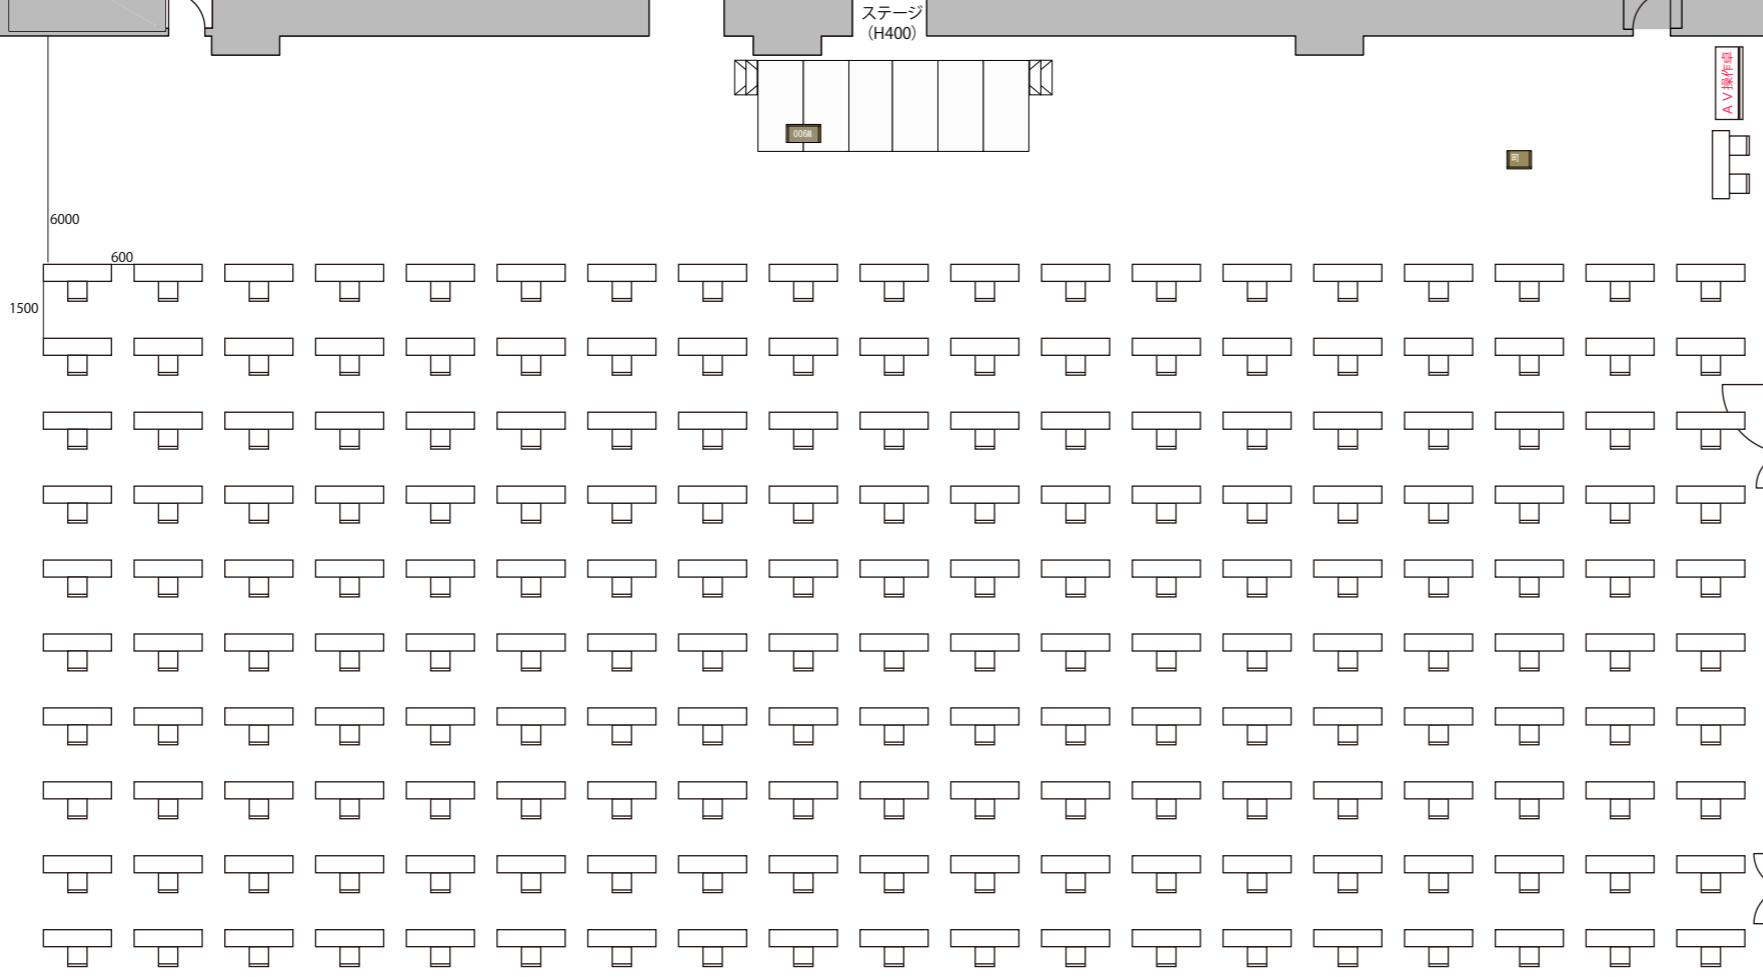

プロジェクト・スクリーン等の設置により  
席数が減少する場合がございます

- テーブル W1800×D450
- イス
- 演台 W900×D480×H1033
- 司会者台 W650×D480×H1033
- ステージ W2400×D1200×H400・600
- ステージステップ
- AV操作卓

搬入口1

搬入口2

控室1  
13m<sup>2</sup>

7,620

ロビー  
250m<sup>2</sup>

48,000

控室2  
8m<sup>2</sup>

■控室3~5

控室3  
12m<sup>2</sup>

控室4  
10m<sup>2</sup>

控室5兼授乳室  
10m<sup>2</sup>

搬入用  
EV

1Fへ

B1F


B1ホール スクール1名掛け 190名

席

プロジェクター・スクリーン等の設置により  
席数が減少する場合がございます  
注意 有料プロジェクターレンズ必須

- 給湯室
- 男子トイレ
- 女子トイレ
- 優先トイレ
- 授乳室
- 喫煙室
- 自動販売機
- 可動式間仕切り

27,250

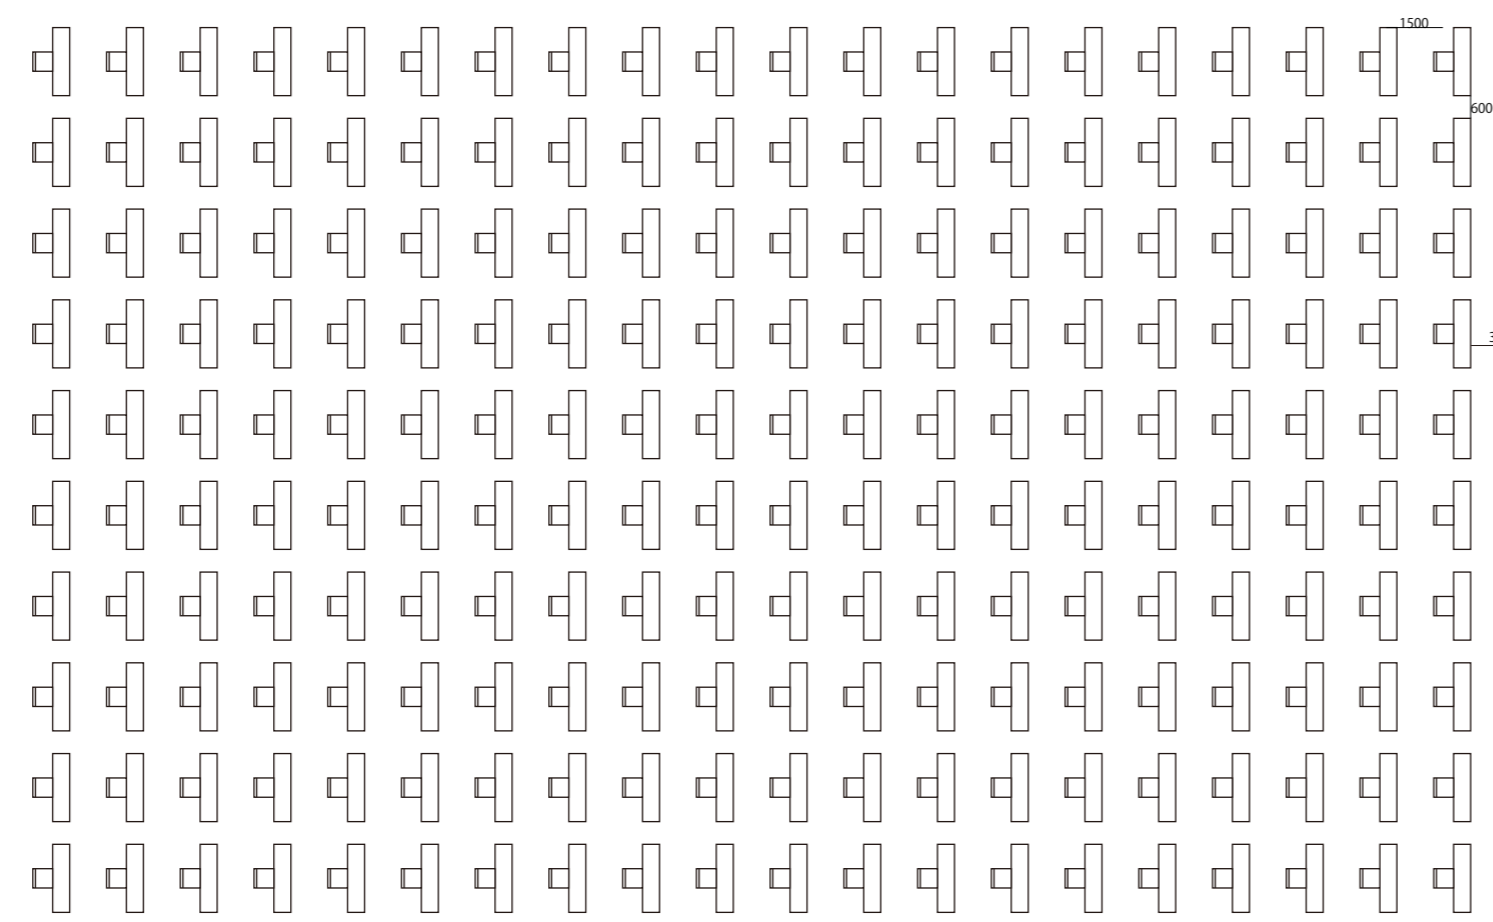

- テーブル W1800×D450
- イス
- 演台 W900×D480×H1033
- 司会者台 W650×D480×H1033
- ステージ W2400×D1200×H400・600
- ステージステップ
- AV操作卓

搬入口1

搬入口2

ステージ (H400)

控室1  
13m<sup>2</sup>

7,620

ロビー  
250m<sup>2</sup>

48,000

控室2  
8m<sup>2</sup>

■控室3~5



控室3  
12m<sup>2</sup>

控室4  
10m<sup>2</sup>

控室5兼授乳室  
10m<sup>2</sup>

搬入用  
EV

1Fへ

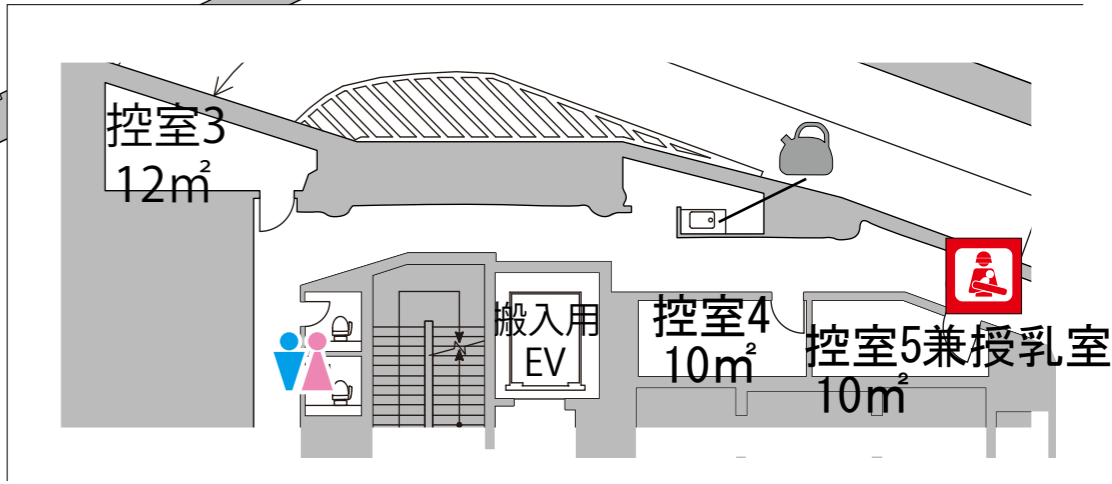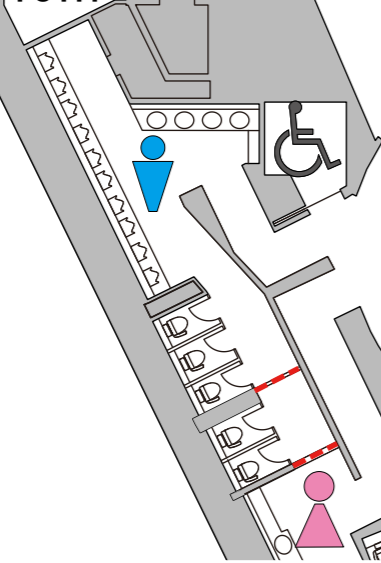

B1F B1ホール シアター 144名

プロジェクター・スクリーン等の設置により  
席数が減少する場合がございます  
注意 有料プロジェクターレンズ必須

- 給湯室
- 男子トイレ
- 女子トイレ
- 優先トイレ
- 授乳室
- 喫煙室
- 自動販売機
- 可動式間仕切り

- テーブル W1800×D450
- イス
- 演台 W900×D480×H1033
- 司会者台 W650×D480×H1033
- ステージ W2400×D1200×H400・600
- ステージステップ
- AV操作卓

