


B1F

B1ホールスクール3名掛け 912席

プロジェクター・スクリーン等の設置により
席数が減少する場合がございます

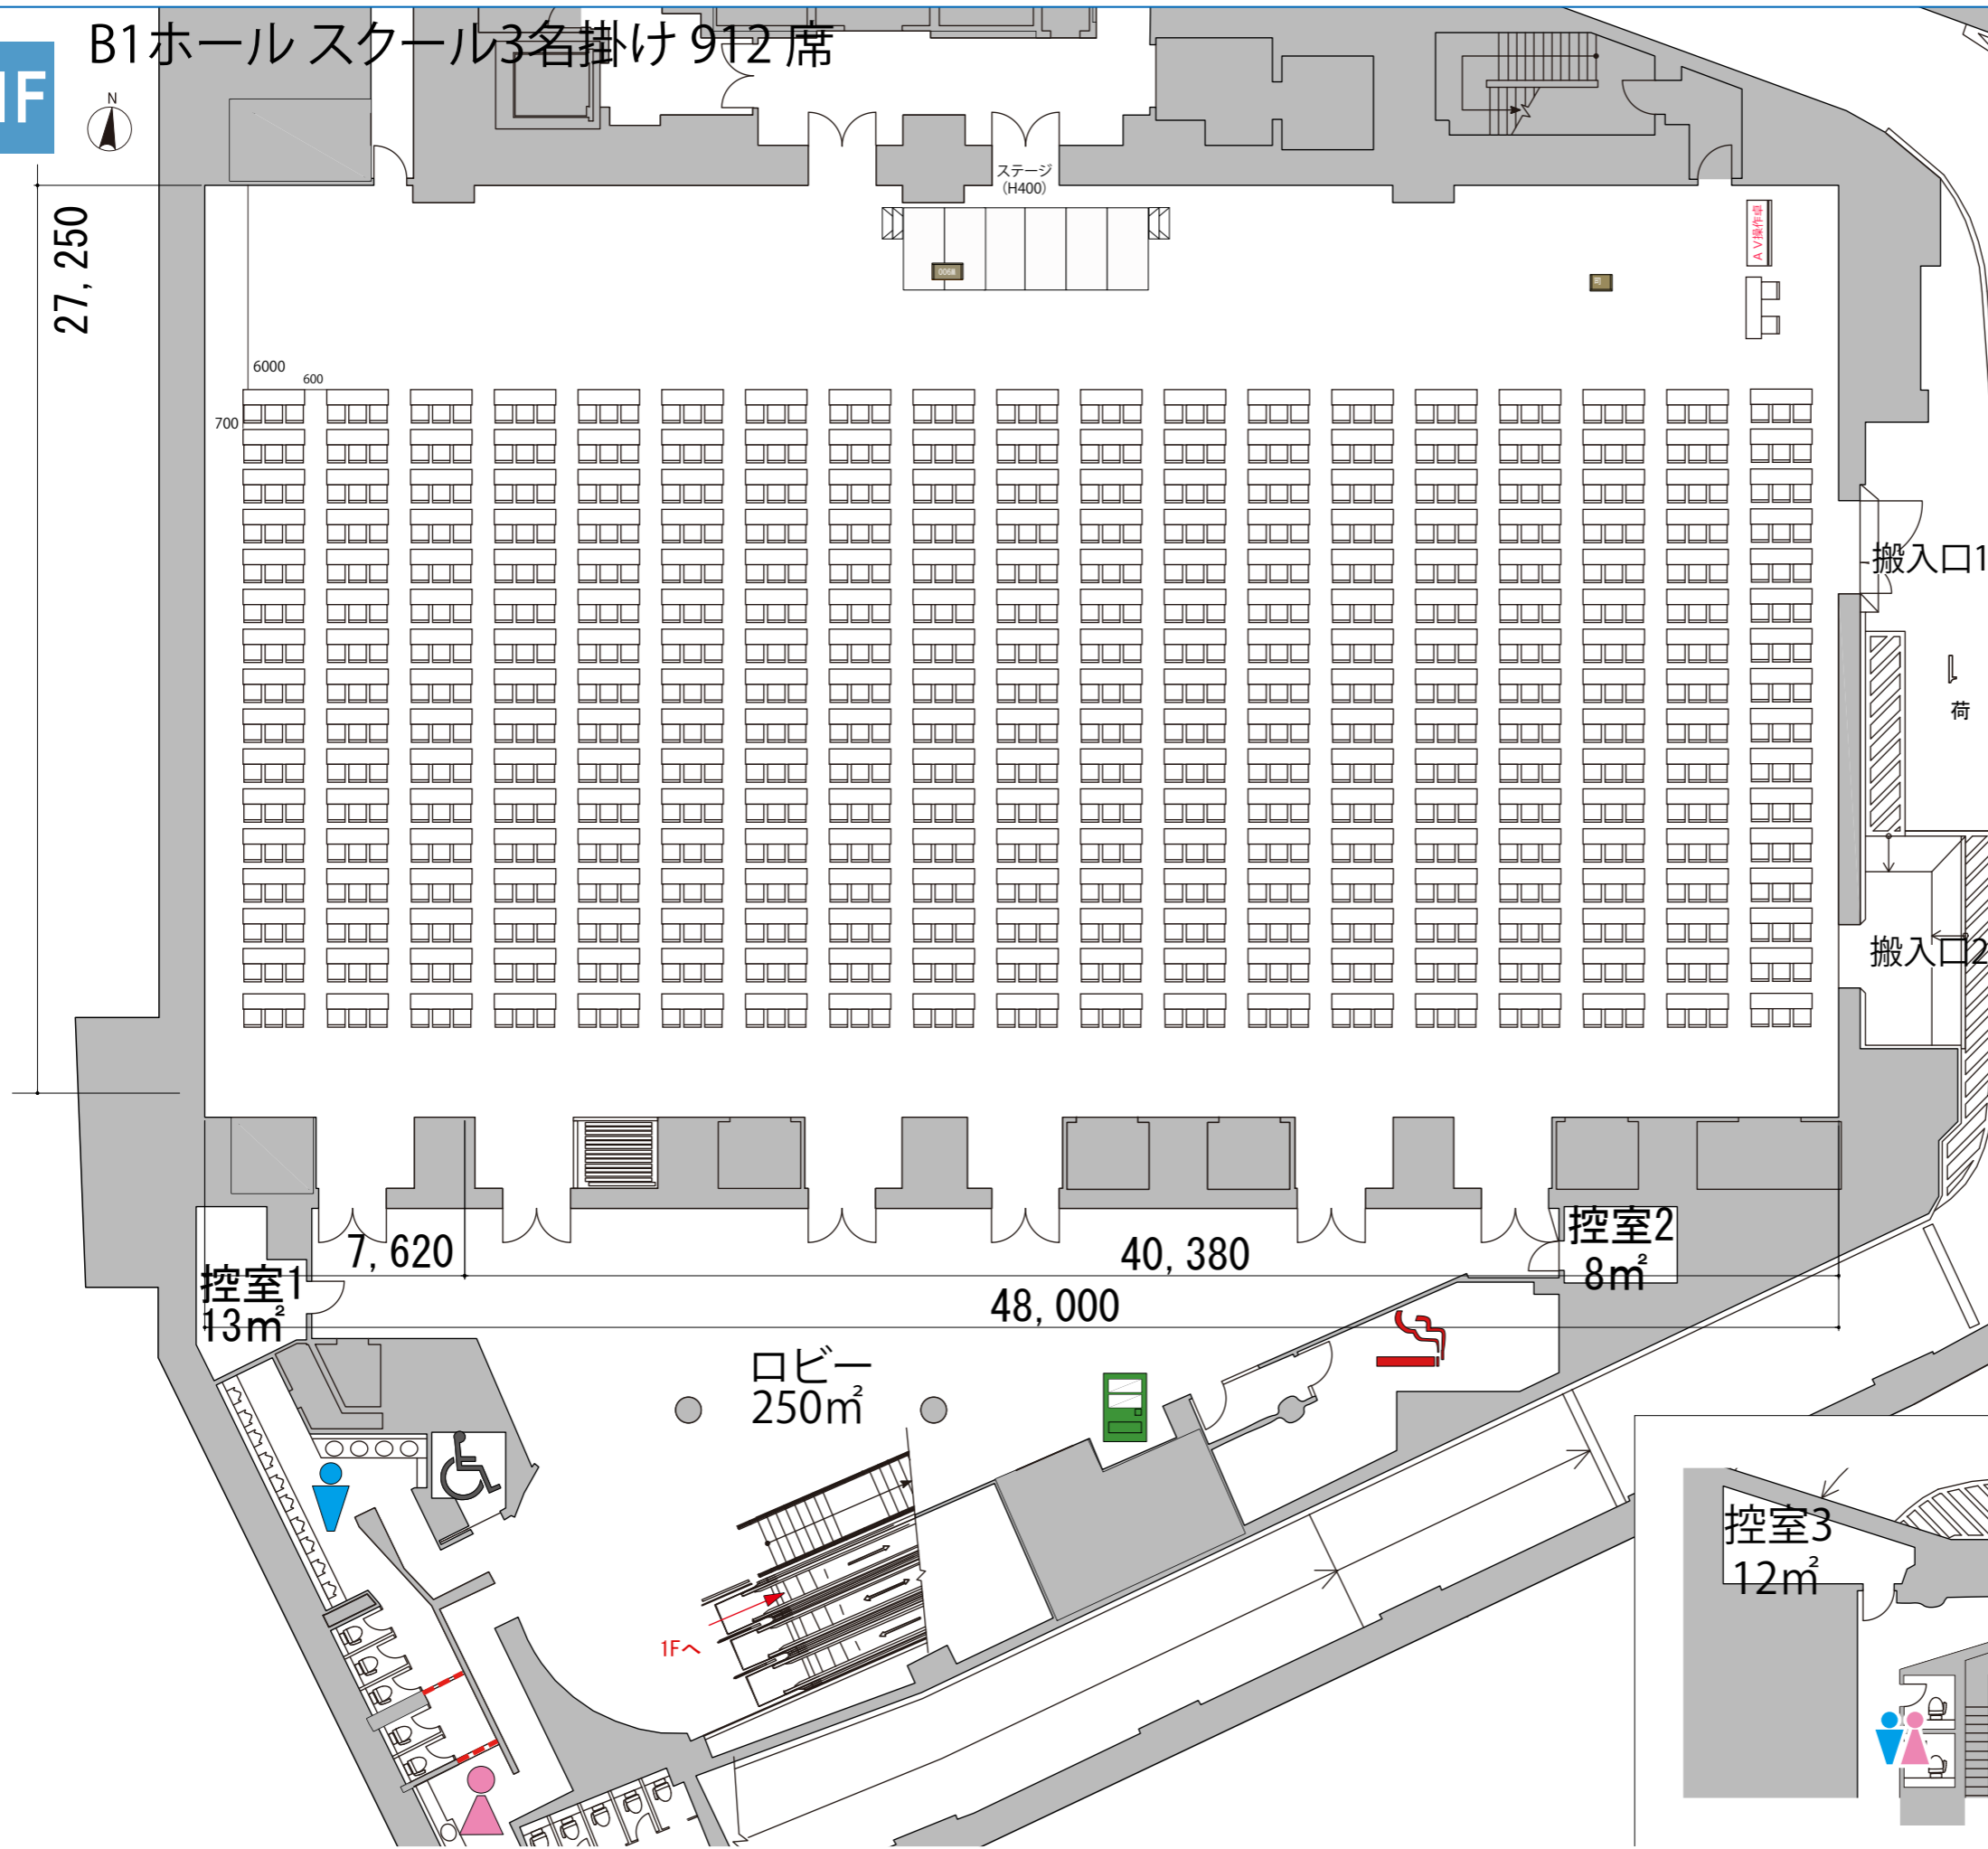

- テーブル W1800×D450
- イス
- 演台 W900×D480×H1033
- 司会者台 W650×D480×H1033
- ステージ W2400×D1200×H400・600
- ステージステップ
- AV操作卓

搬入口1

搬入口2

控室1
13m²

7,620

40,380

控室2
8m²

48,000

ロビー
250m²

■控室3~5

控室3
12m²

控室4
10m²

控室5兼授乳室
10m²

搬入用
EV