


2Fホールシアター 112席

2F

プロジェクター・スクリーン等の設置により
席数が減少する場合がございます

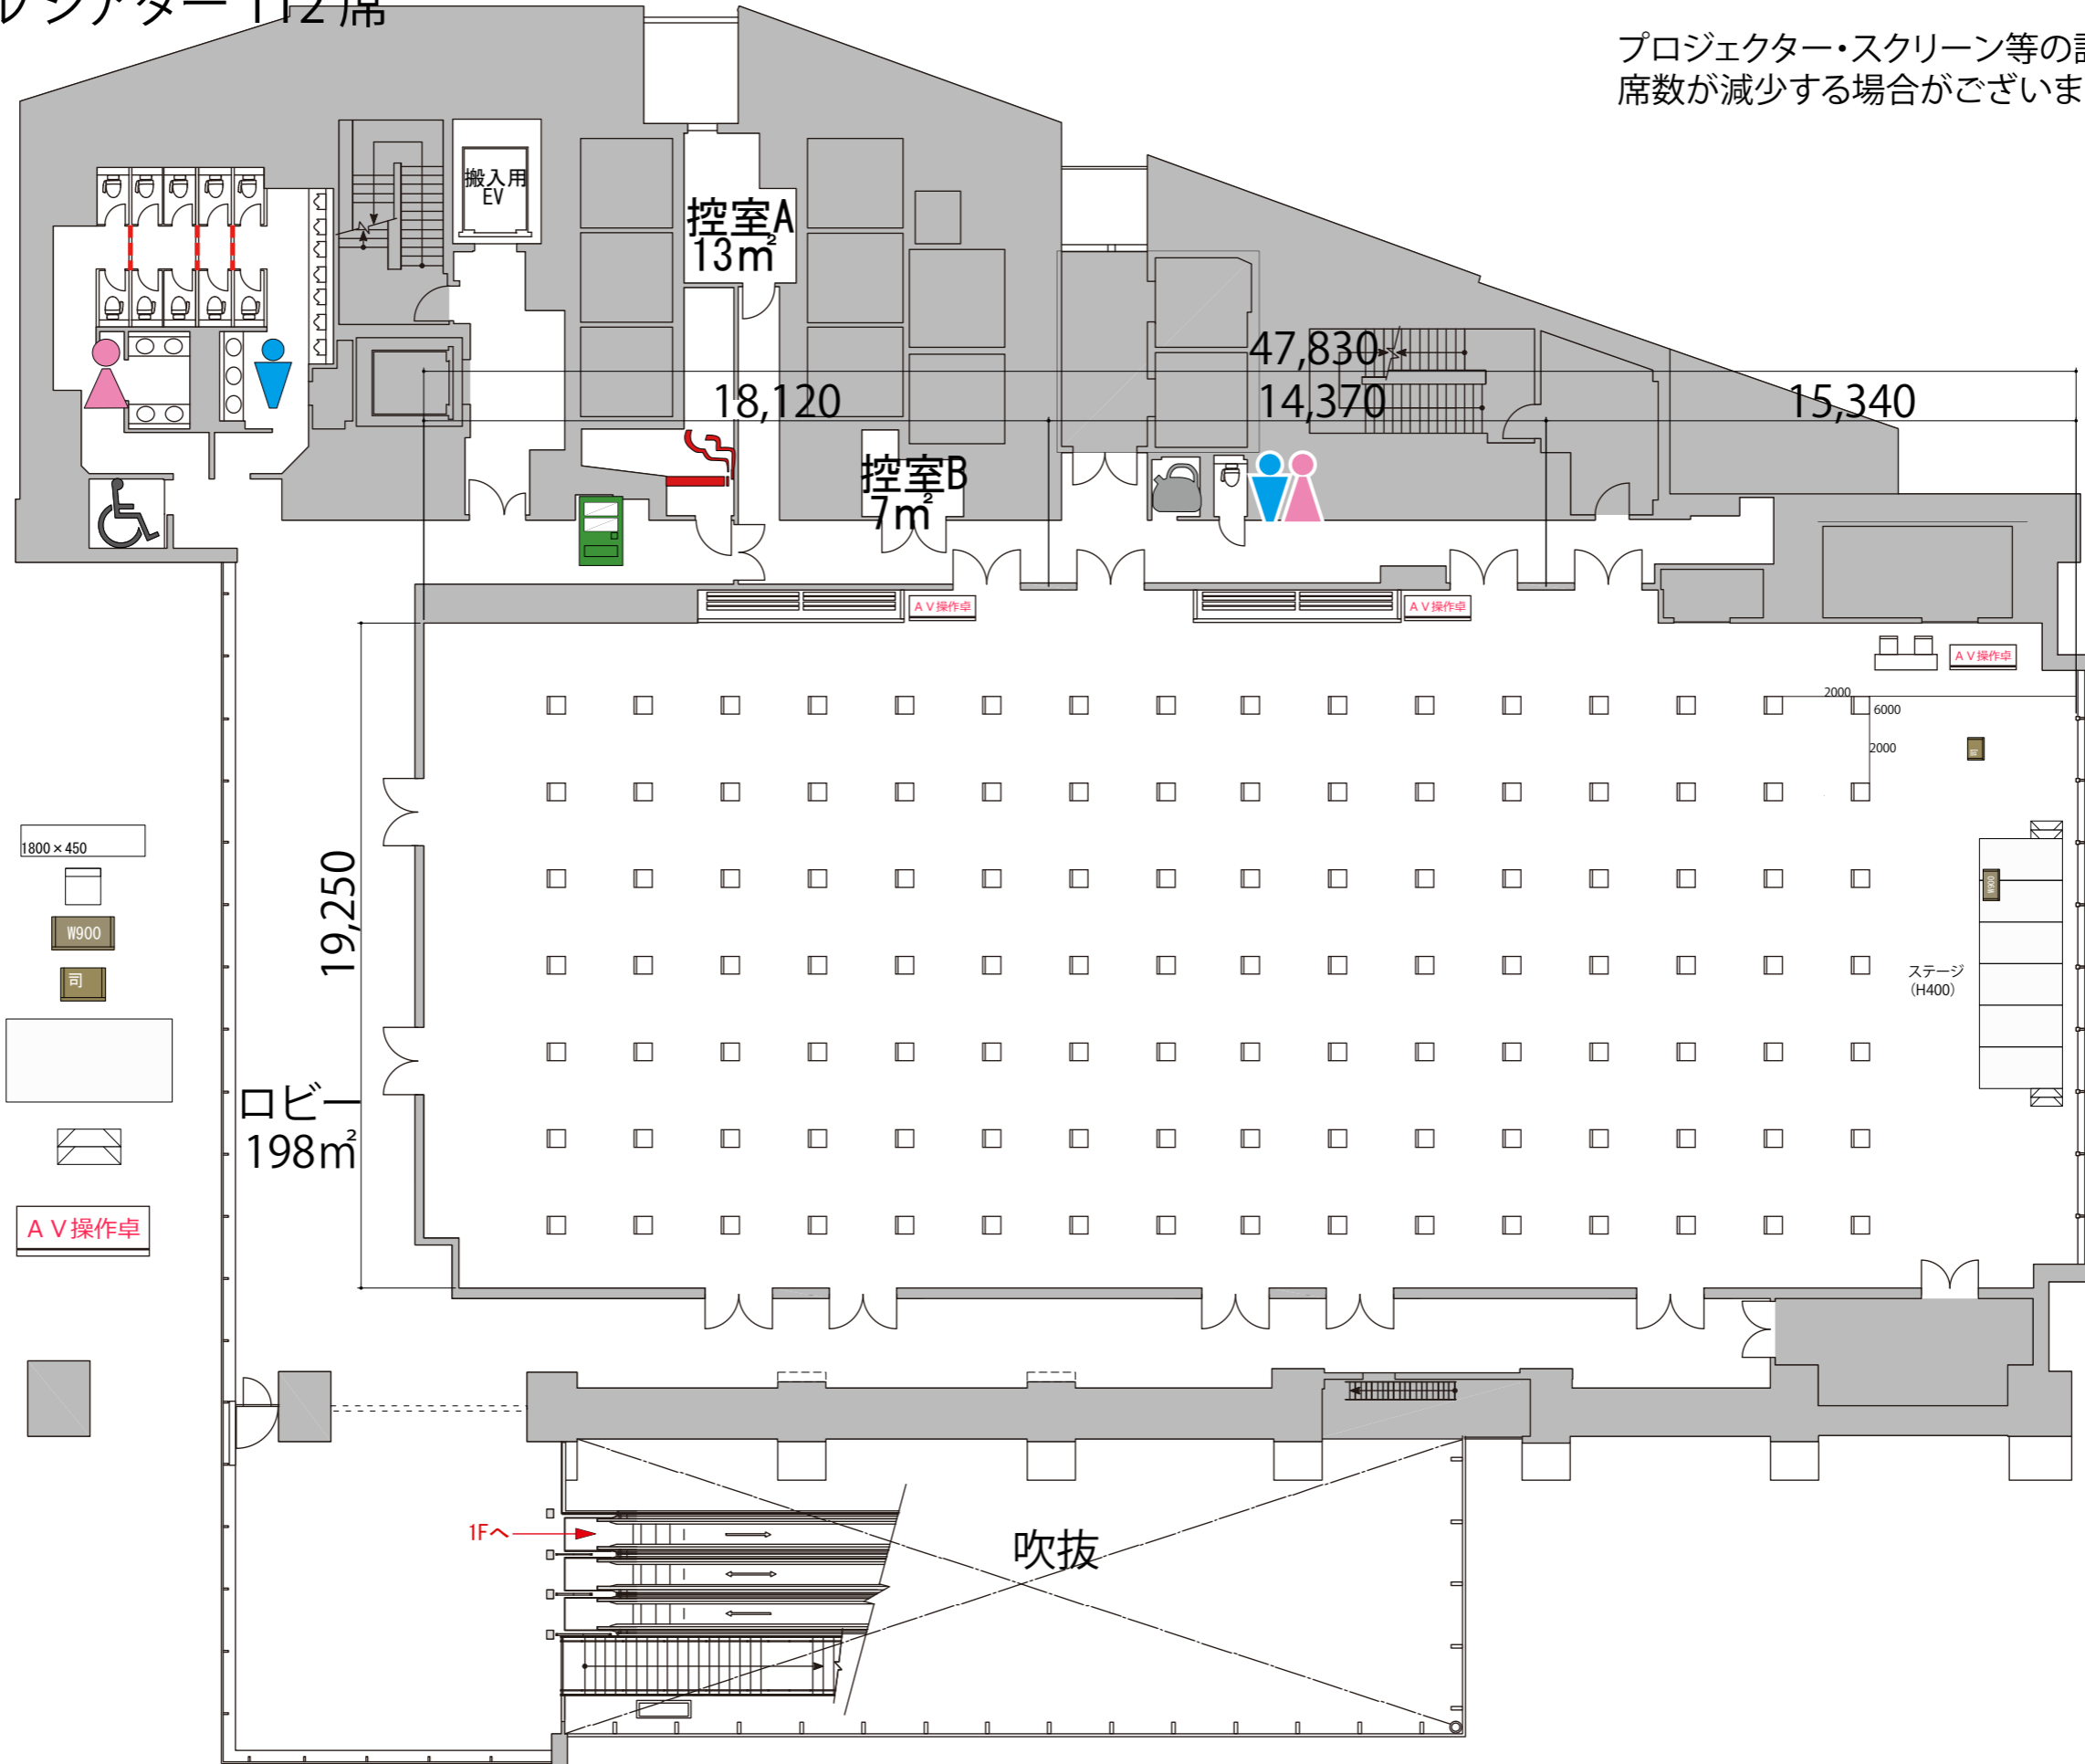

テーブル W1800×D450

イス

演台 W900×D480×H1033

司会者台 W650×D480×H1033

ステージ W2400×D1200×H400・600

ステージステップ

AV操作卓

1800×450

1800×450

W900

司

1800×450

1800×450

AV操作卓

ロビー
198m²

1Fへ


吹抜

ステージ
(H400)

2Fホール スクール1名掛け 140席

2F

プロジェクター・スクリーン等の設置により
席数が減少する場合がございます

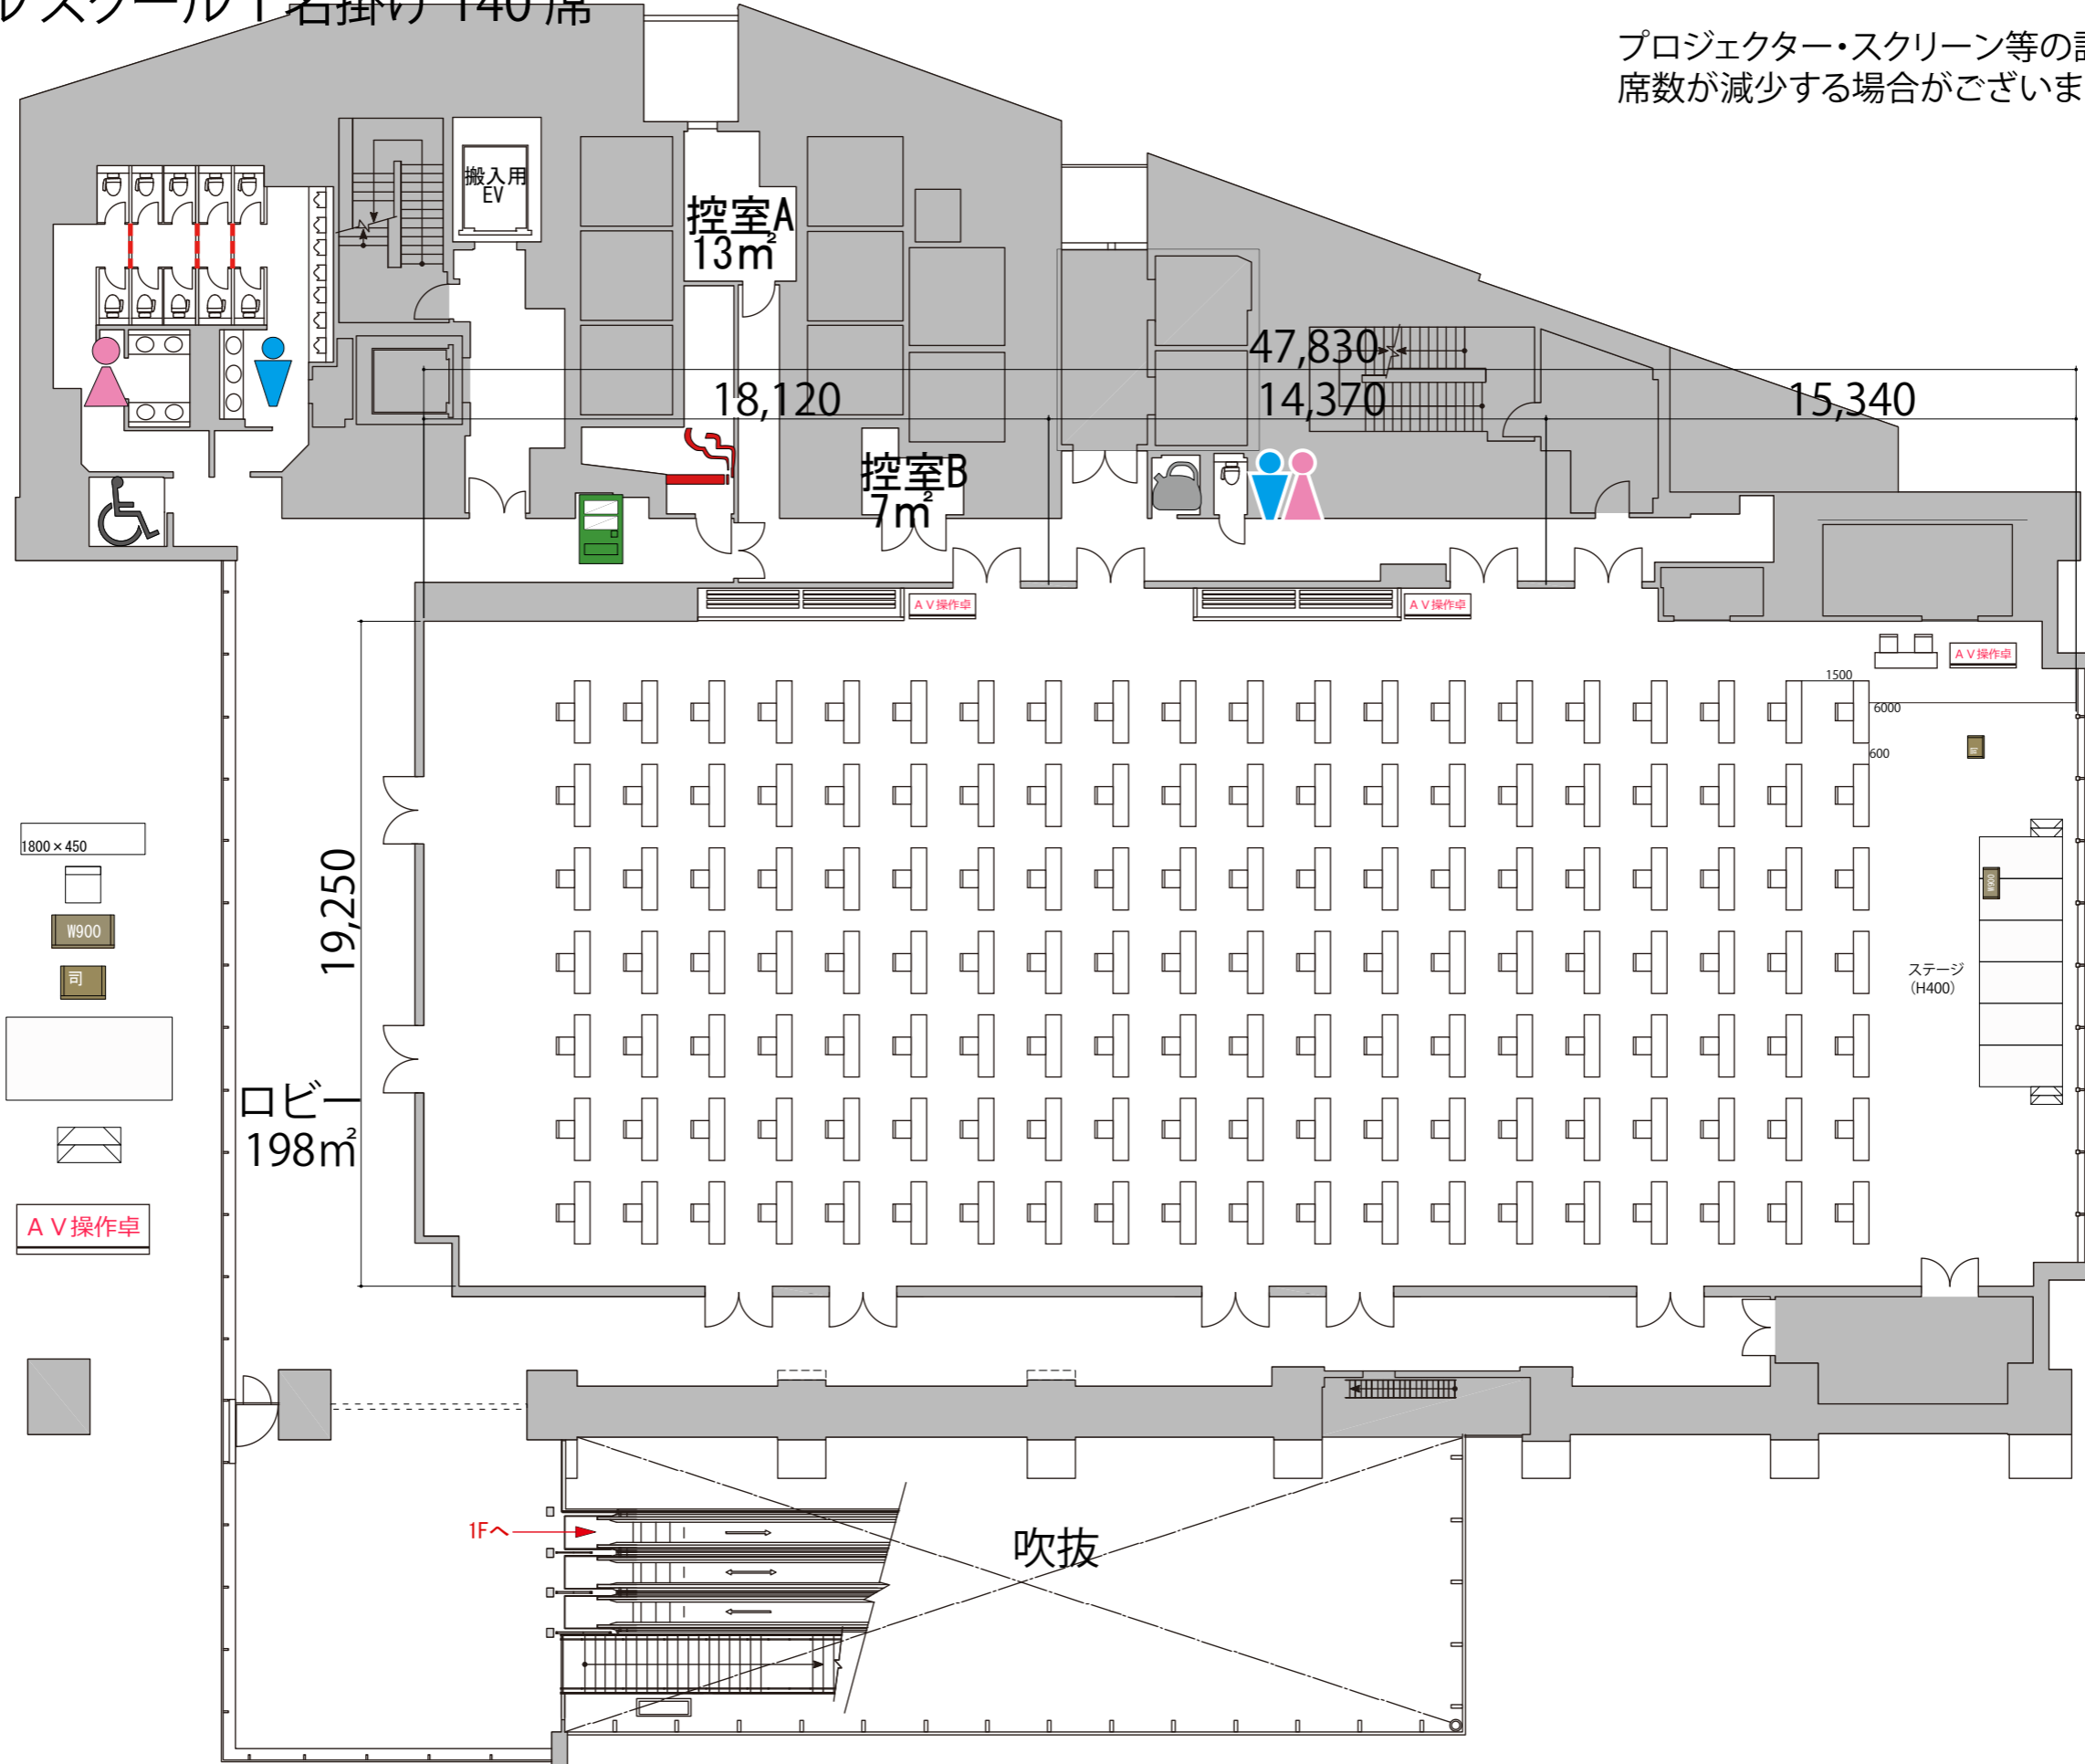

テーブル W1800×D450

イス

演台 W900×D480×H1033

司会者台 W650×D480×H1033

ステージ W2400×D1200×H400・600

ステージステップ

AV操作卓

