


2F

2Fホール スクール3名掛け 693席

プロジェクター・スクリーン等の設置により
席数が減少する場合がございます

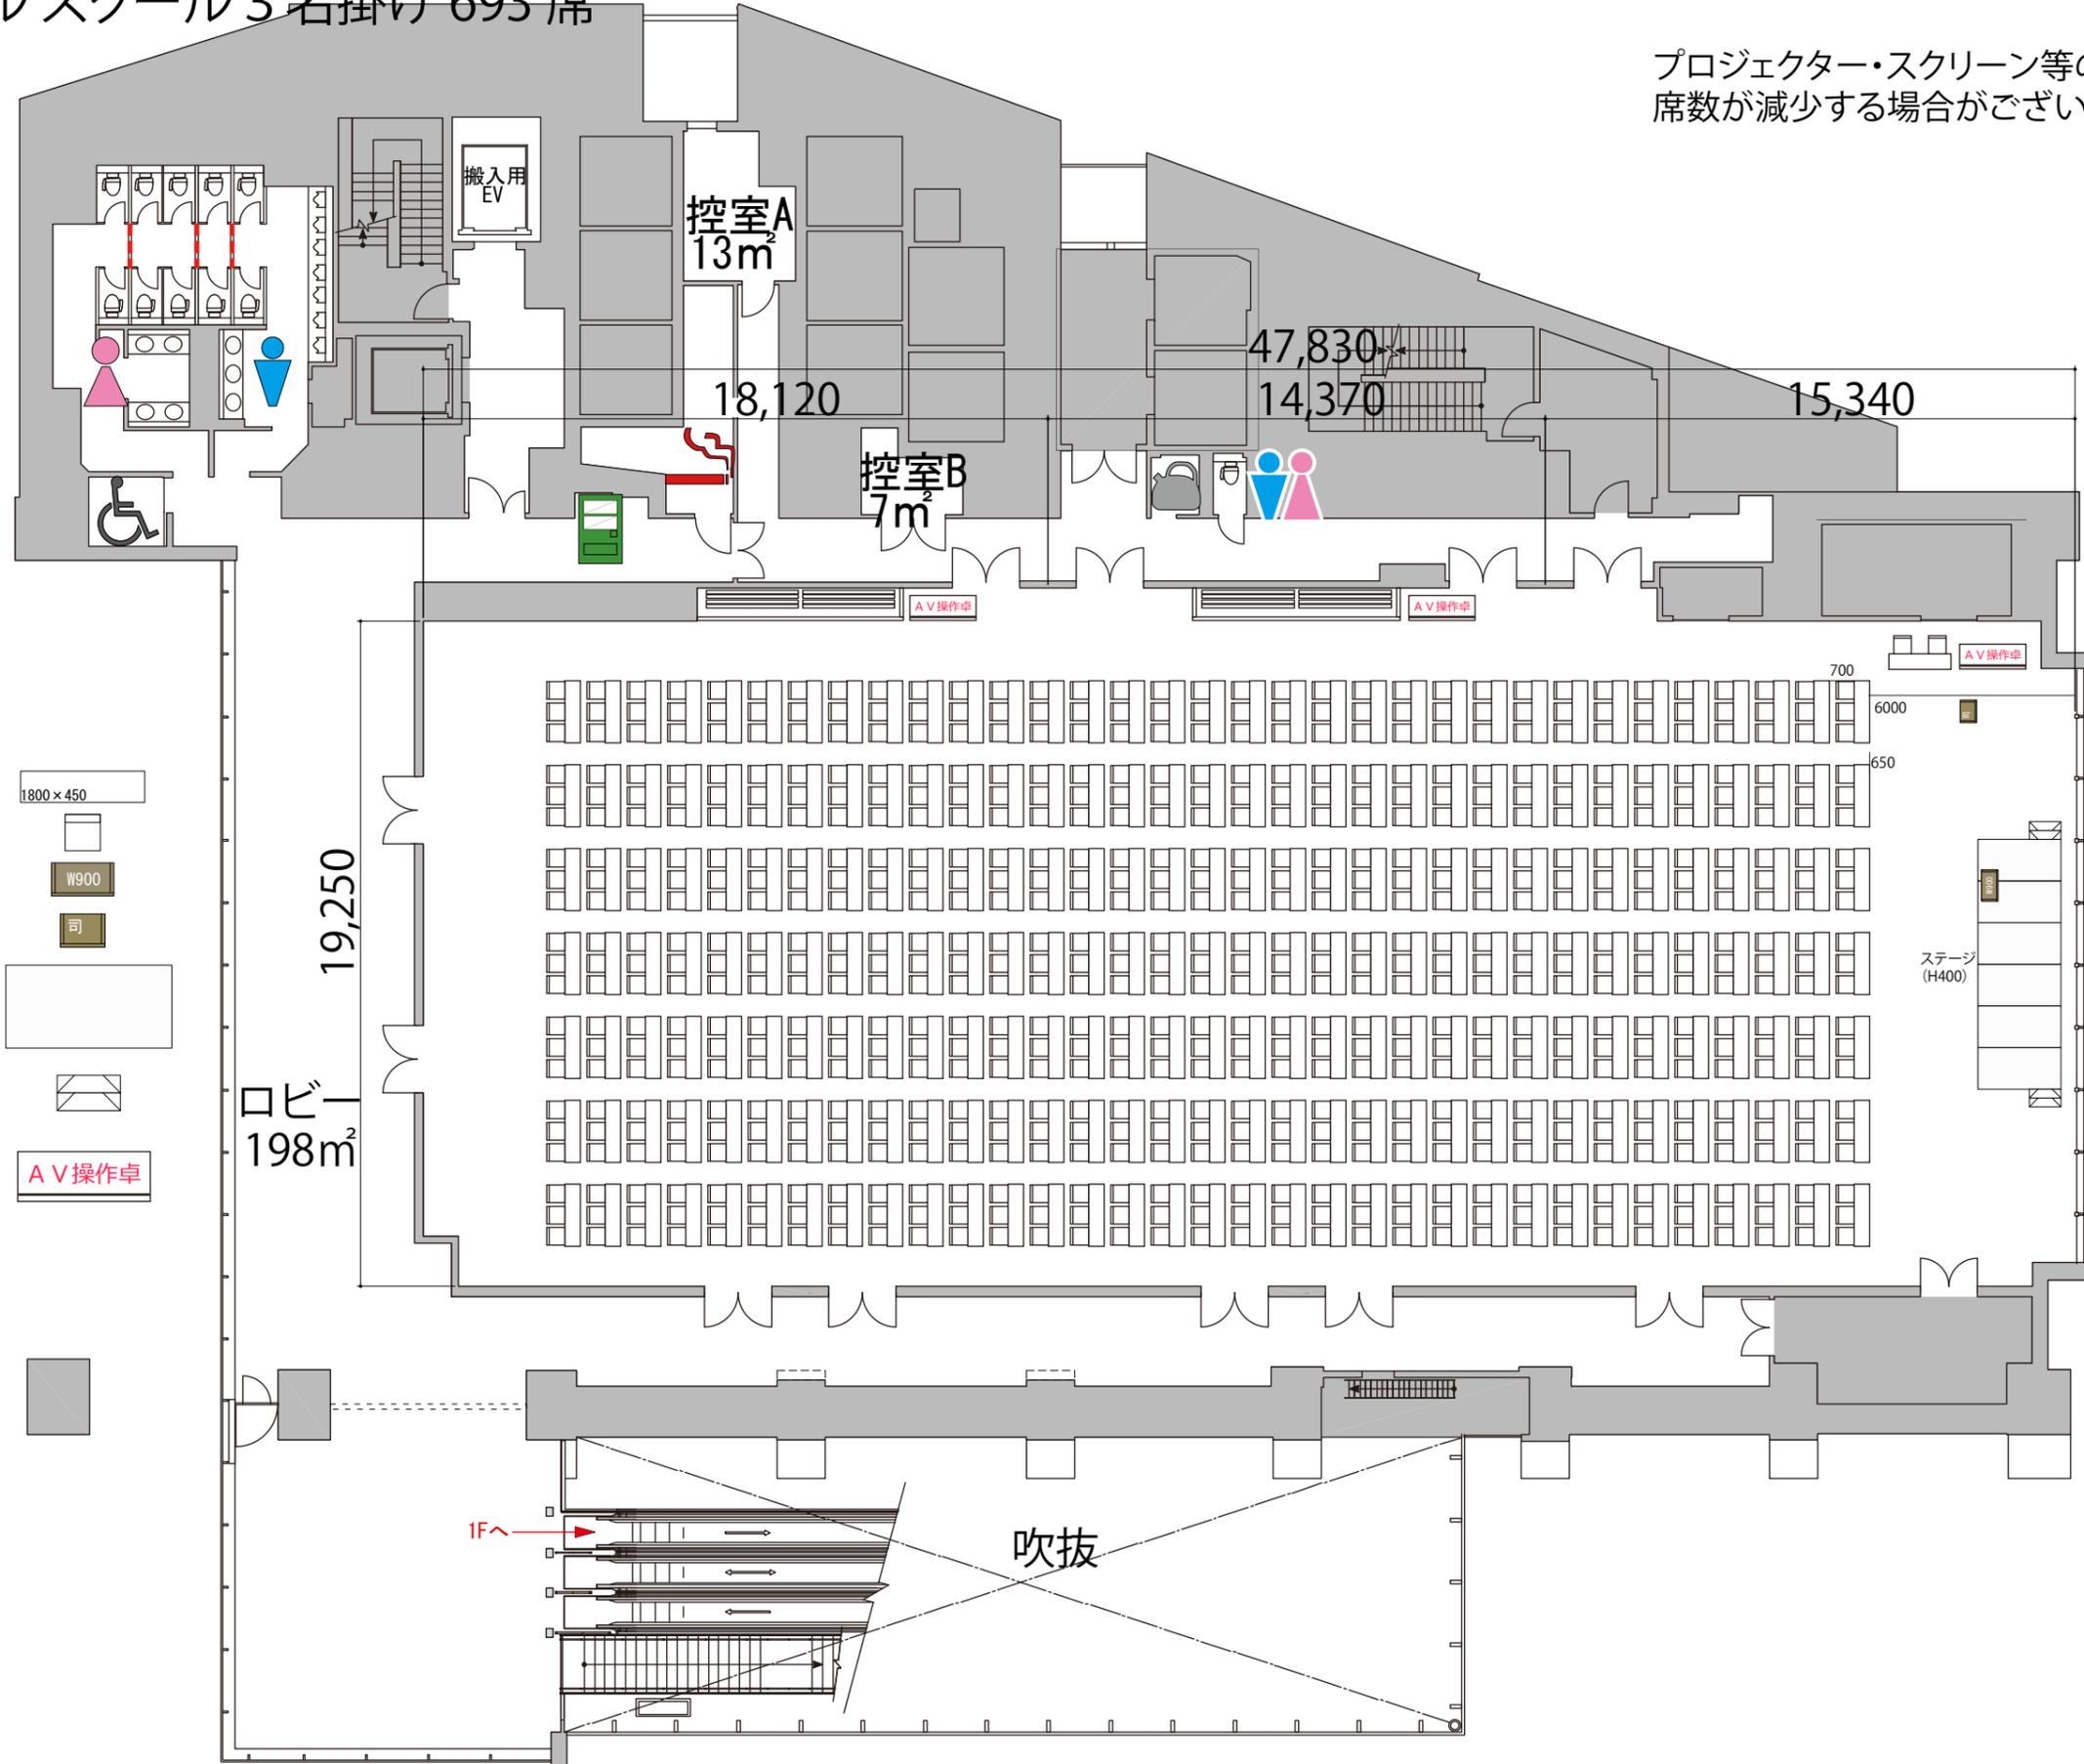

テーブル W1800×D450

イス

演台 W900×D480×H1033

司会者台 W650×D480×H1033

ステージ W2400×D1200×H400・600

ステージステップ

AV操作卓

