


2FホールBシアター 35席

2F



- 給湯室
- 男子トイレ
- 女子トイレ
- 優先トイレ
- 喫煙室
- 自動販売機
- ガラス窓
- 可動式間仕切り

テーブル W1800×D450

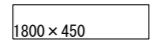

イス



司会者台 W650×D480×H1033




ステージ W2400×D1200×H400・600



ステージステップ



AV操作卓

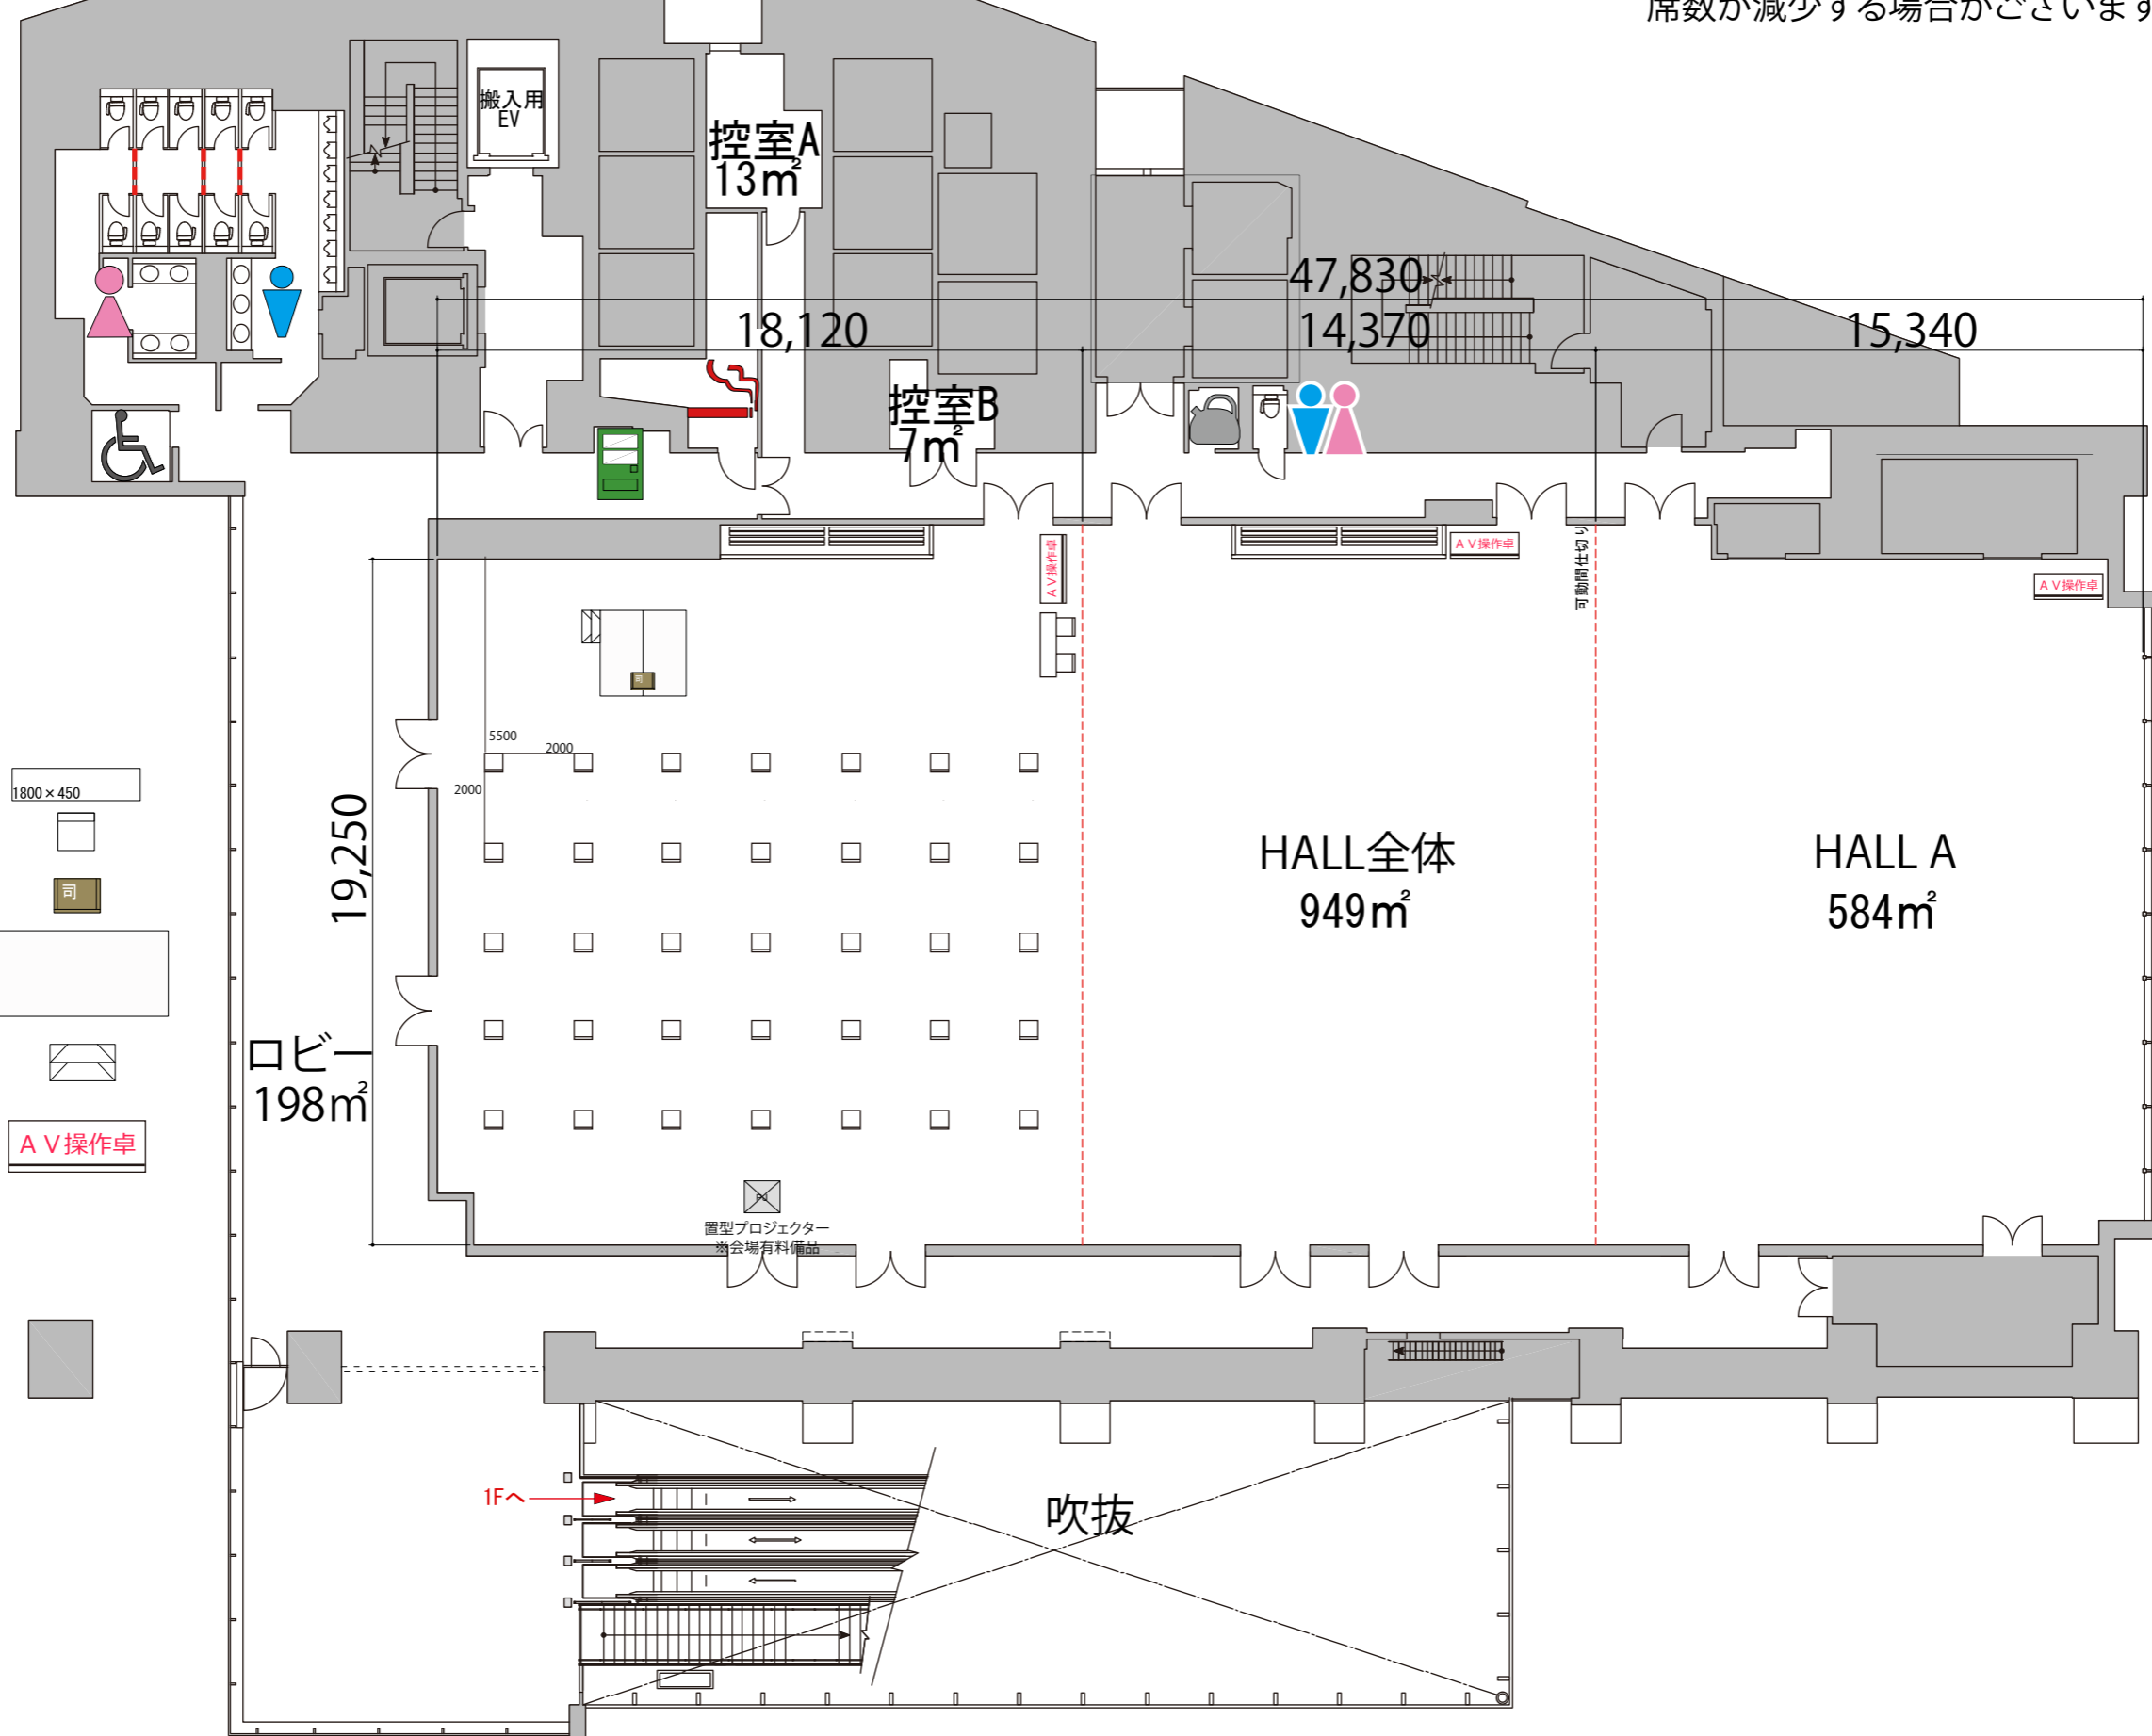

プロジェクター・スクリーン等の設置により
席数が減少する場合がございます

1Fへ

吹抜

置型プロジェクター
※会場有料備品

2FホールB スクール1名掛け60席

2F



- 給湯室
- 男子トイレ
- 女子トイレ
- 優先トイレ
- 喫煙室
- 自動販売機
- ガラス窓
- 可動式間仕切り

テーブル W1800×D450


イス

司会者台 W650×D480×H1033

ステージ W2400×D1200×H400・600

ステージステップ

AV操作卓

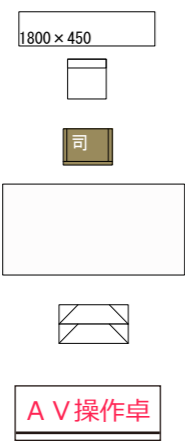

プロジェクター・スクリーン等の設置により
席数が減少する場合がございます

置型プロジェクター
※会場有料備品

吹抜

1Fへ