


2FホールB スクール 2名掛け 150席

2F



- 給湯室
- 男子トイレ
- 女子トイレ
- 優先トイレ
- 喫煙室
- 自動販売機
- ガラス窓
- 可動式間仕切り

テーブル W1800×D450

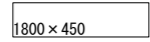

イス



司会者台 W650×D480×H1033



ステージ W2400×D1200×H400・600









ステージステップ



AV操作卓




ロビー
198m²

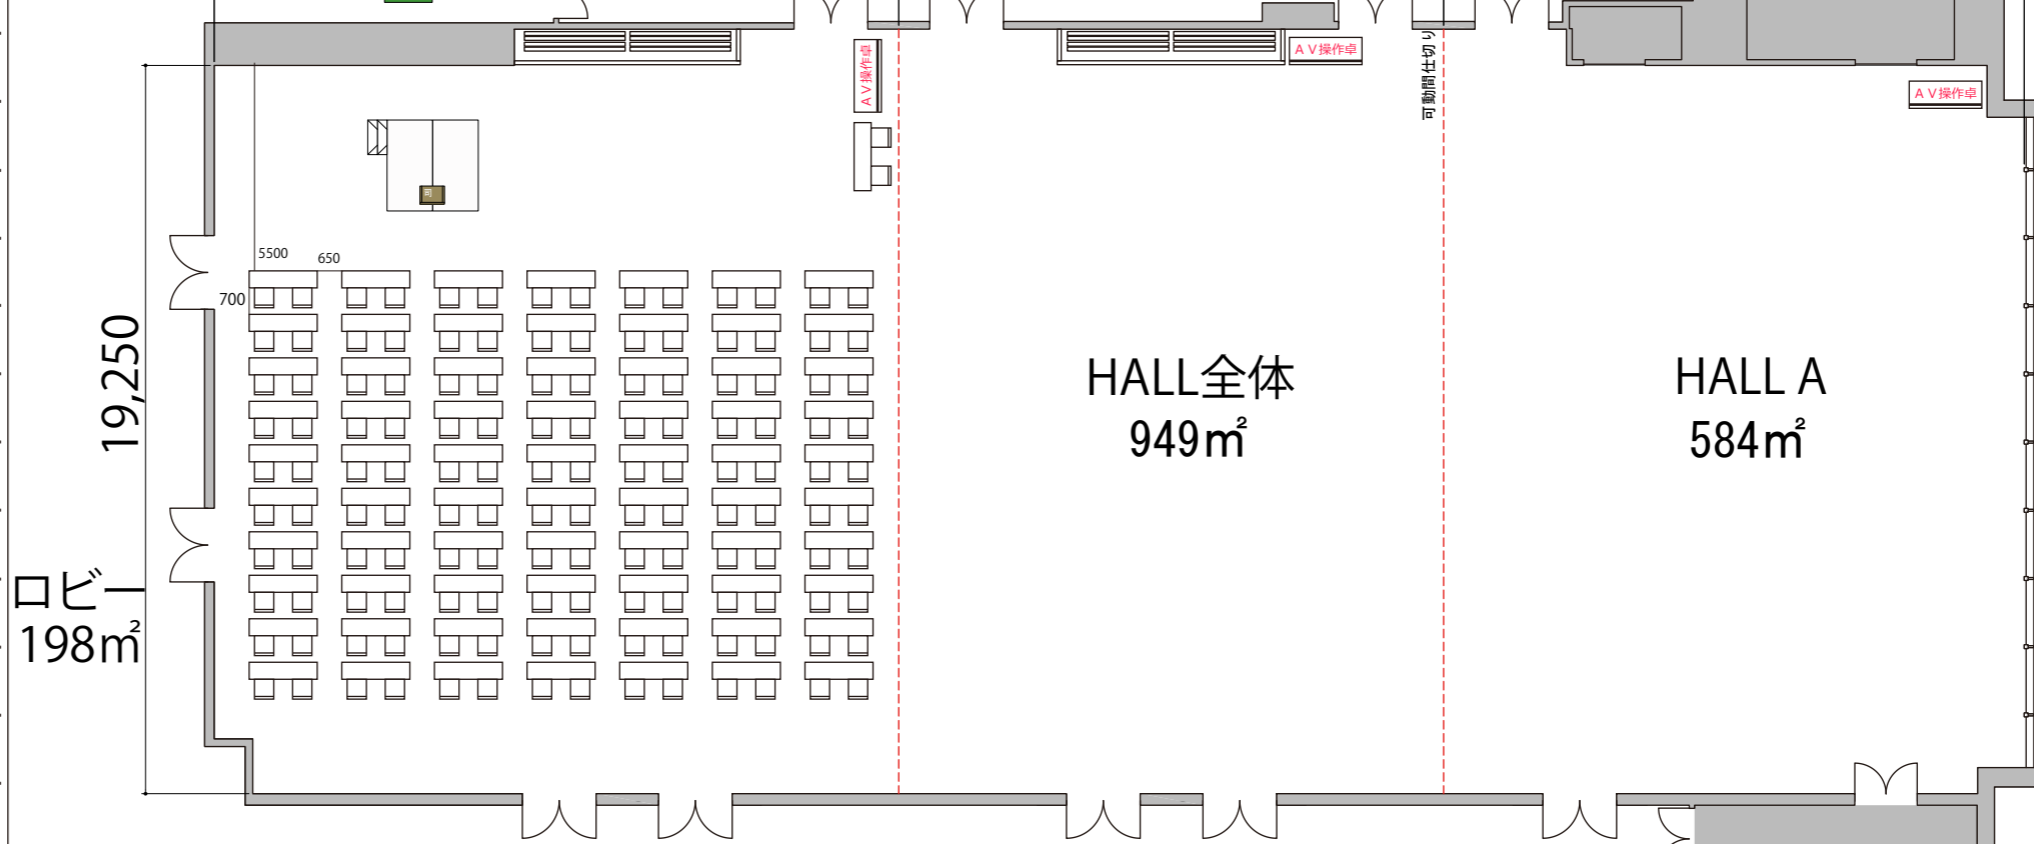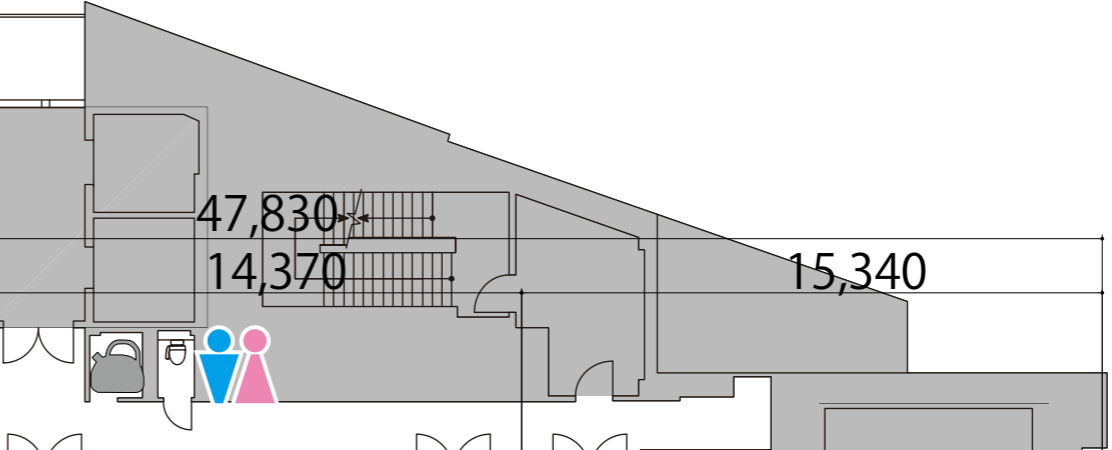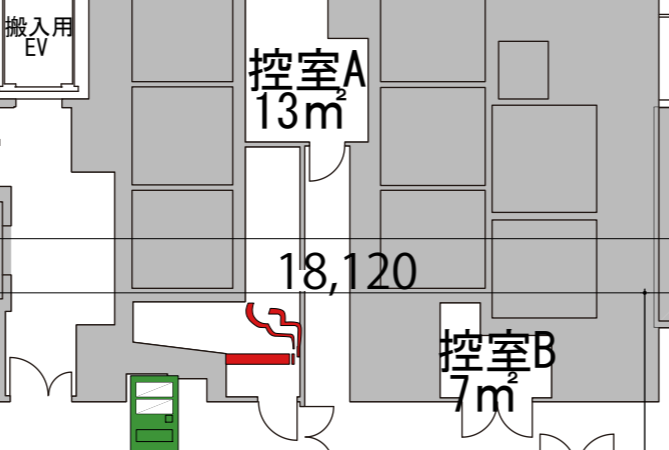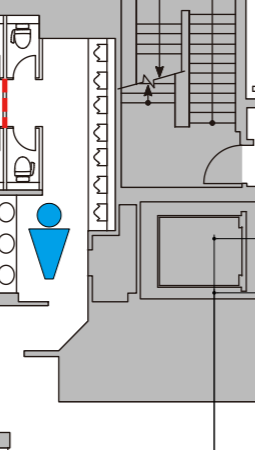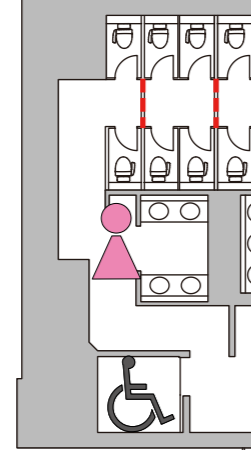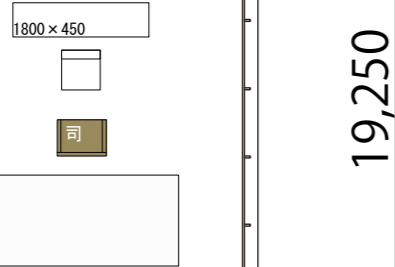

HALL全体
949m²

HALL A
584m²

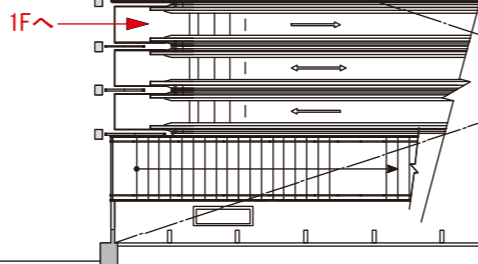

吹抜

プロジェクター・スクリーン等の設置により
席数が減少する場合がございます