

2FホールBシアター 306席

※このレイアウトには別途有料レンタルが発生します

プロジェクター・スクリーン等の設置により  
席数が減少する場合がございます

2F

- 給湯室
- 男子トイレ
- 女子トイレ
- 優先トイレ
- 喫煙室
- 自動販売機
- ガラス窓
- 可動式間仕切り

テーブル W1800×D450



イス

司会者台 W650×D480×H1033

ステージ W2400×D1200×H400・600

ステージステップ

AV操作卓

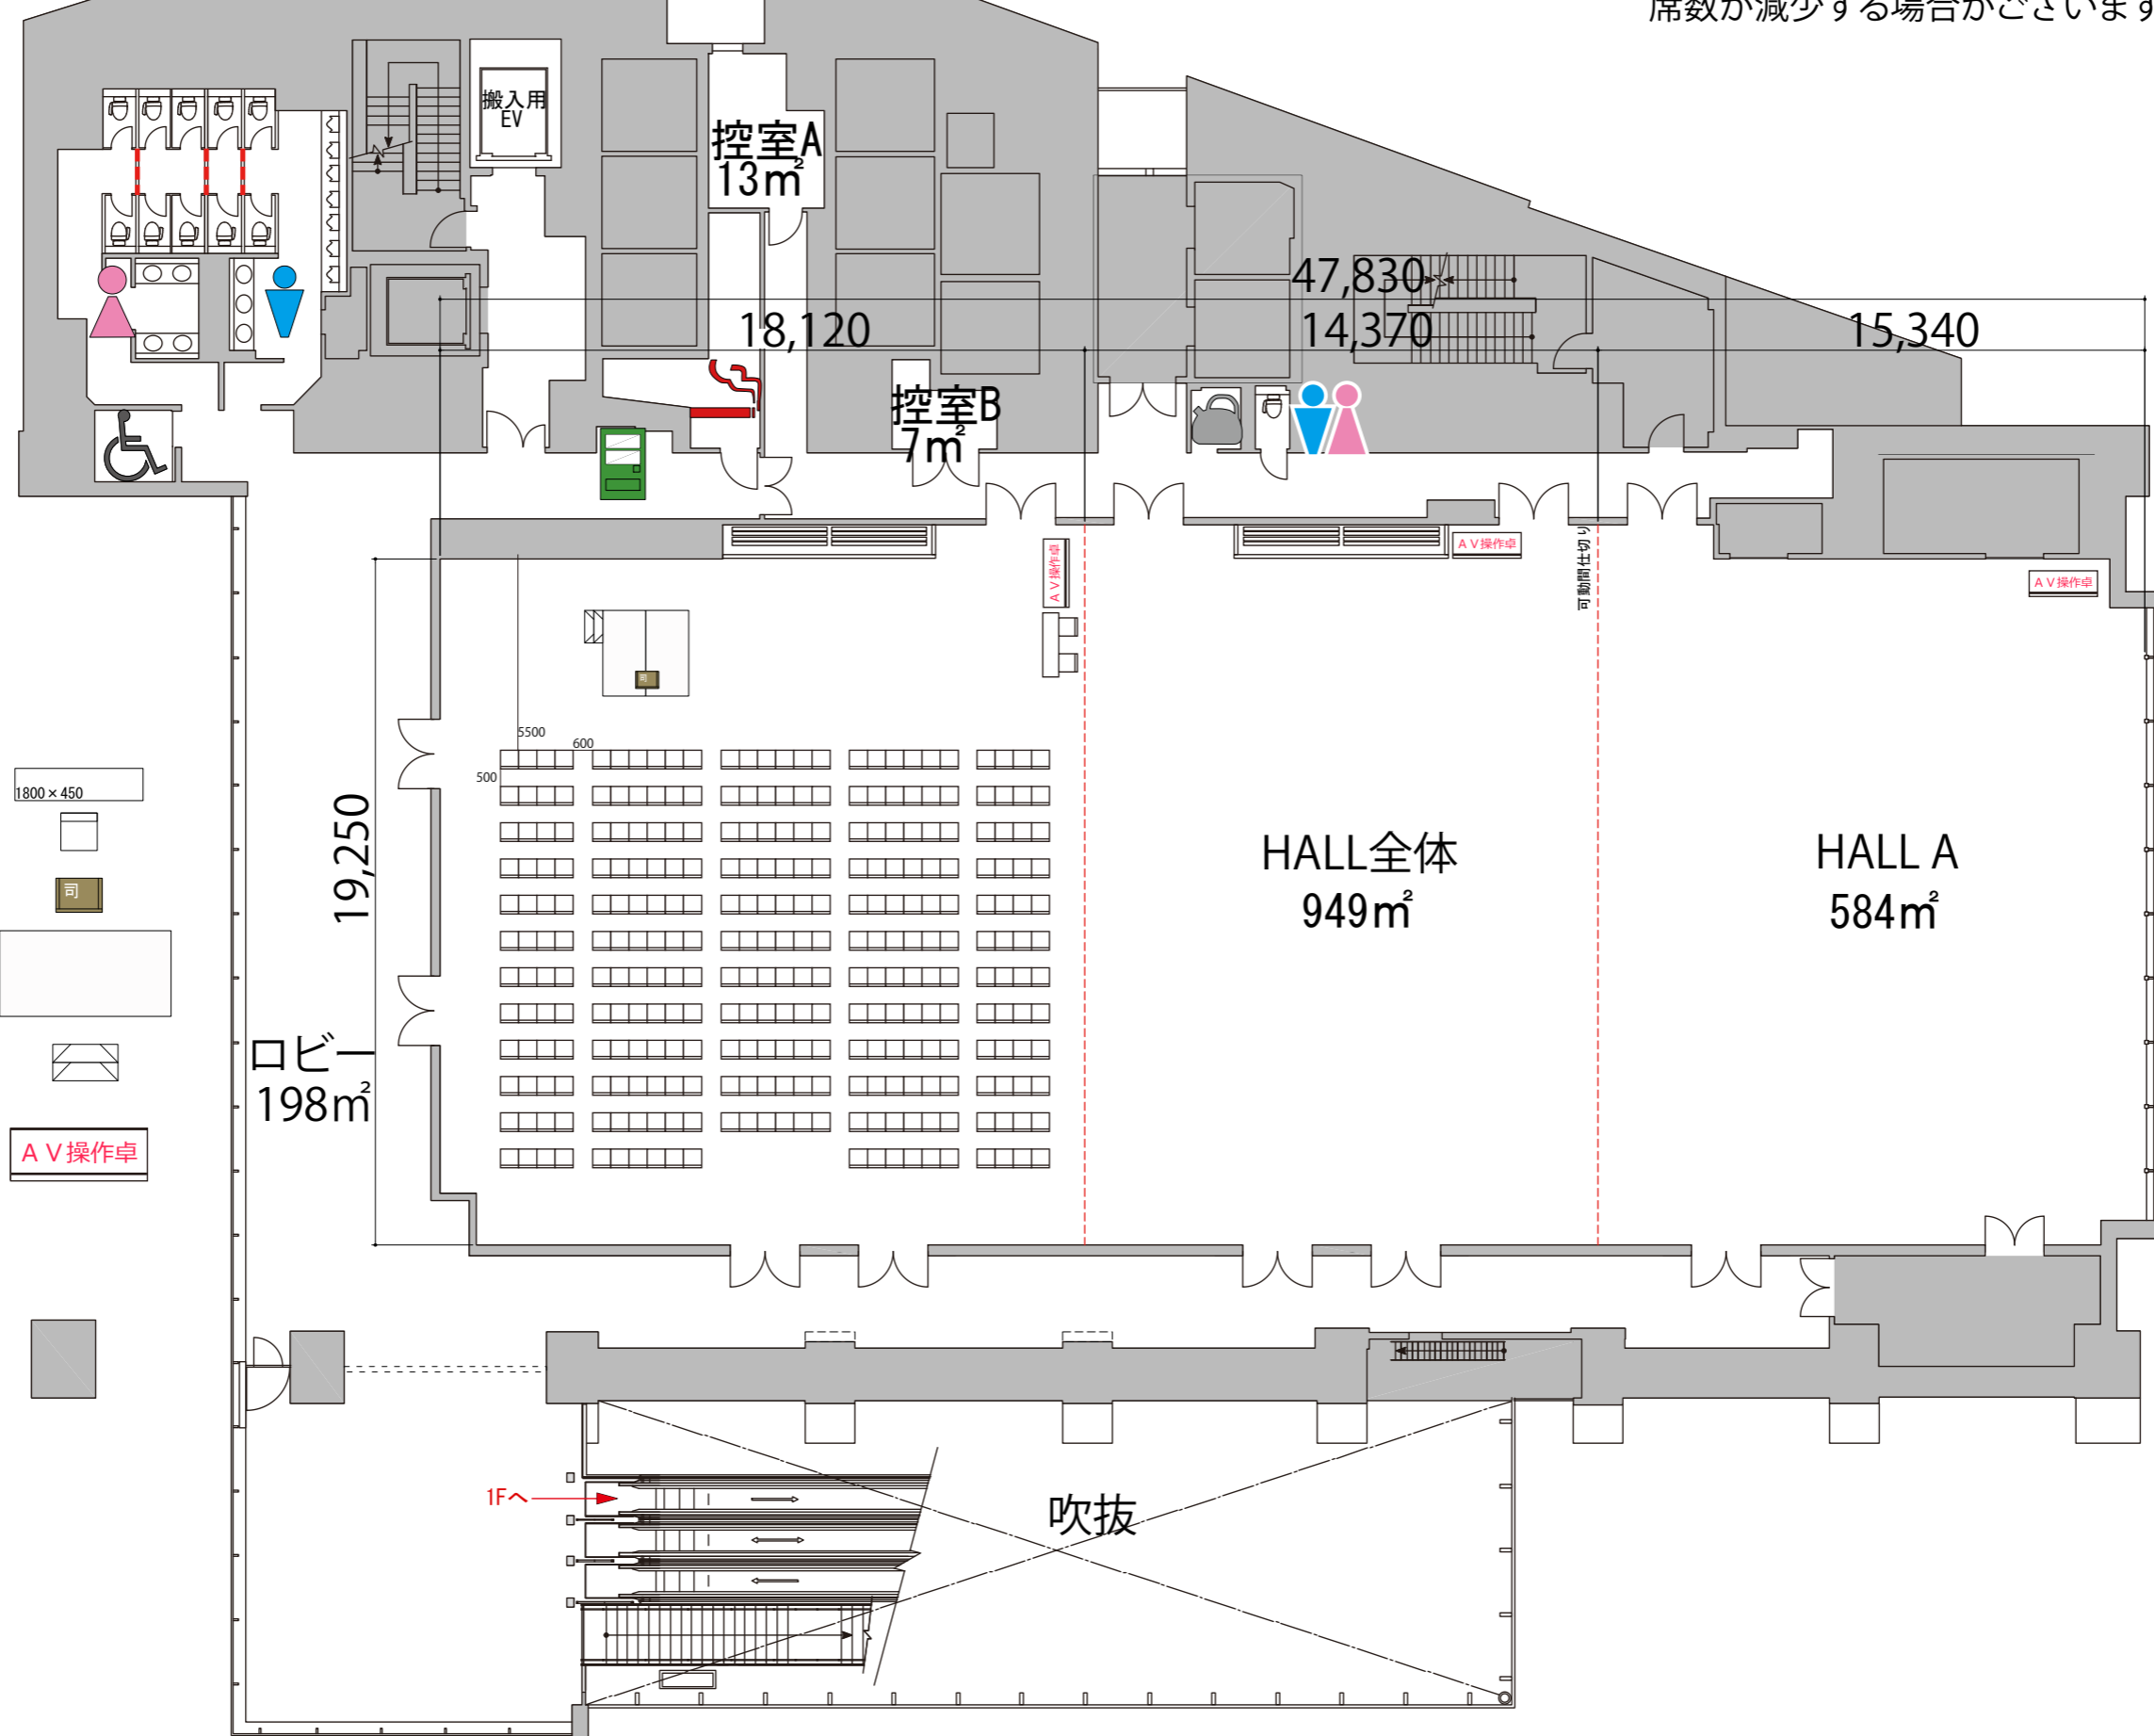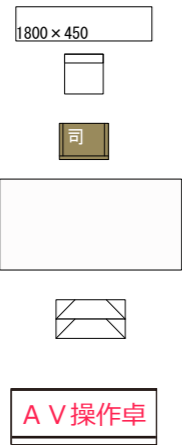

1800 × 450

