


47F

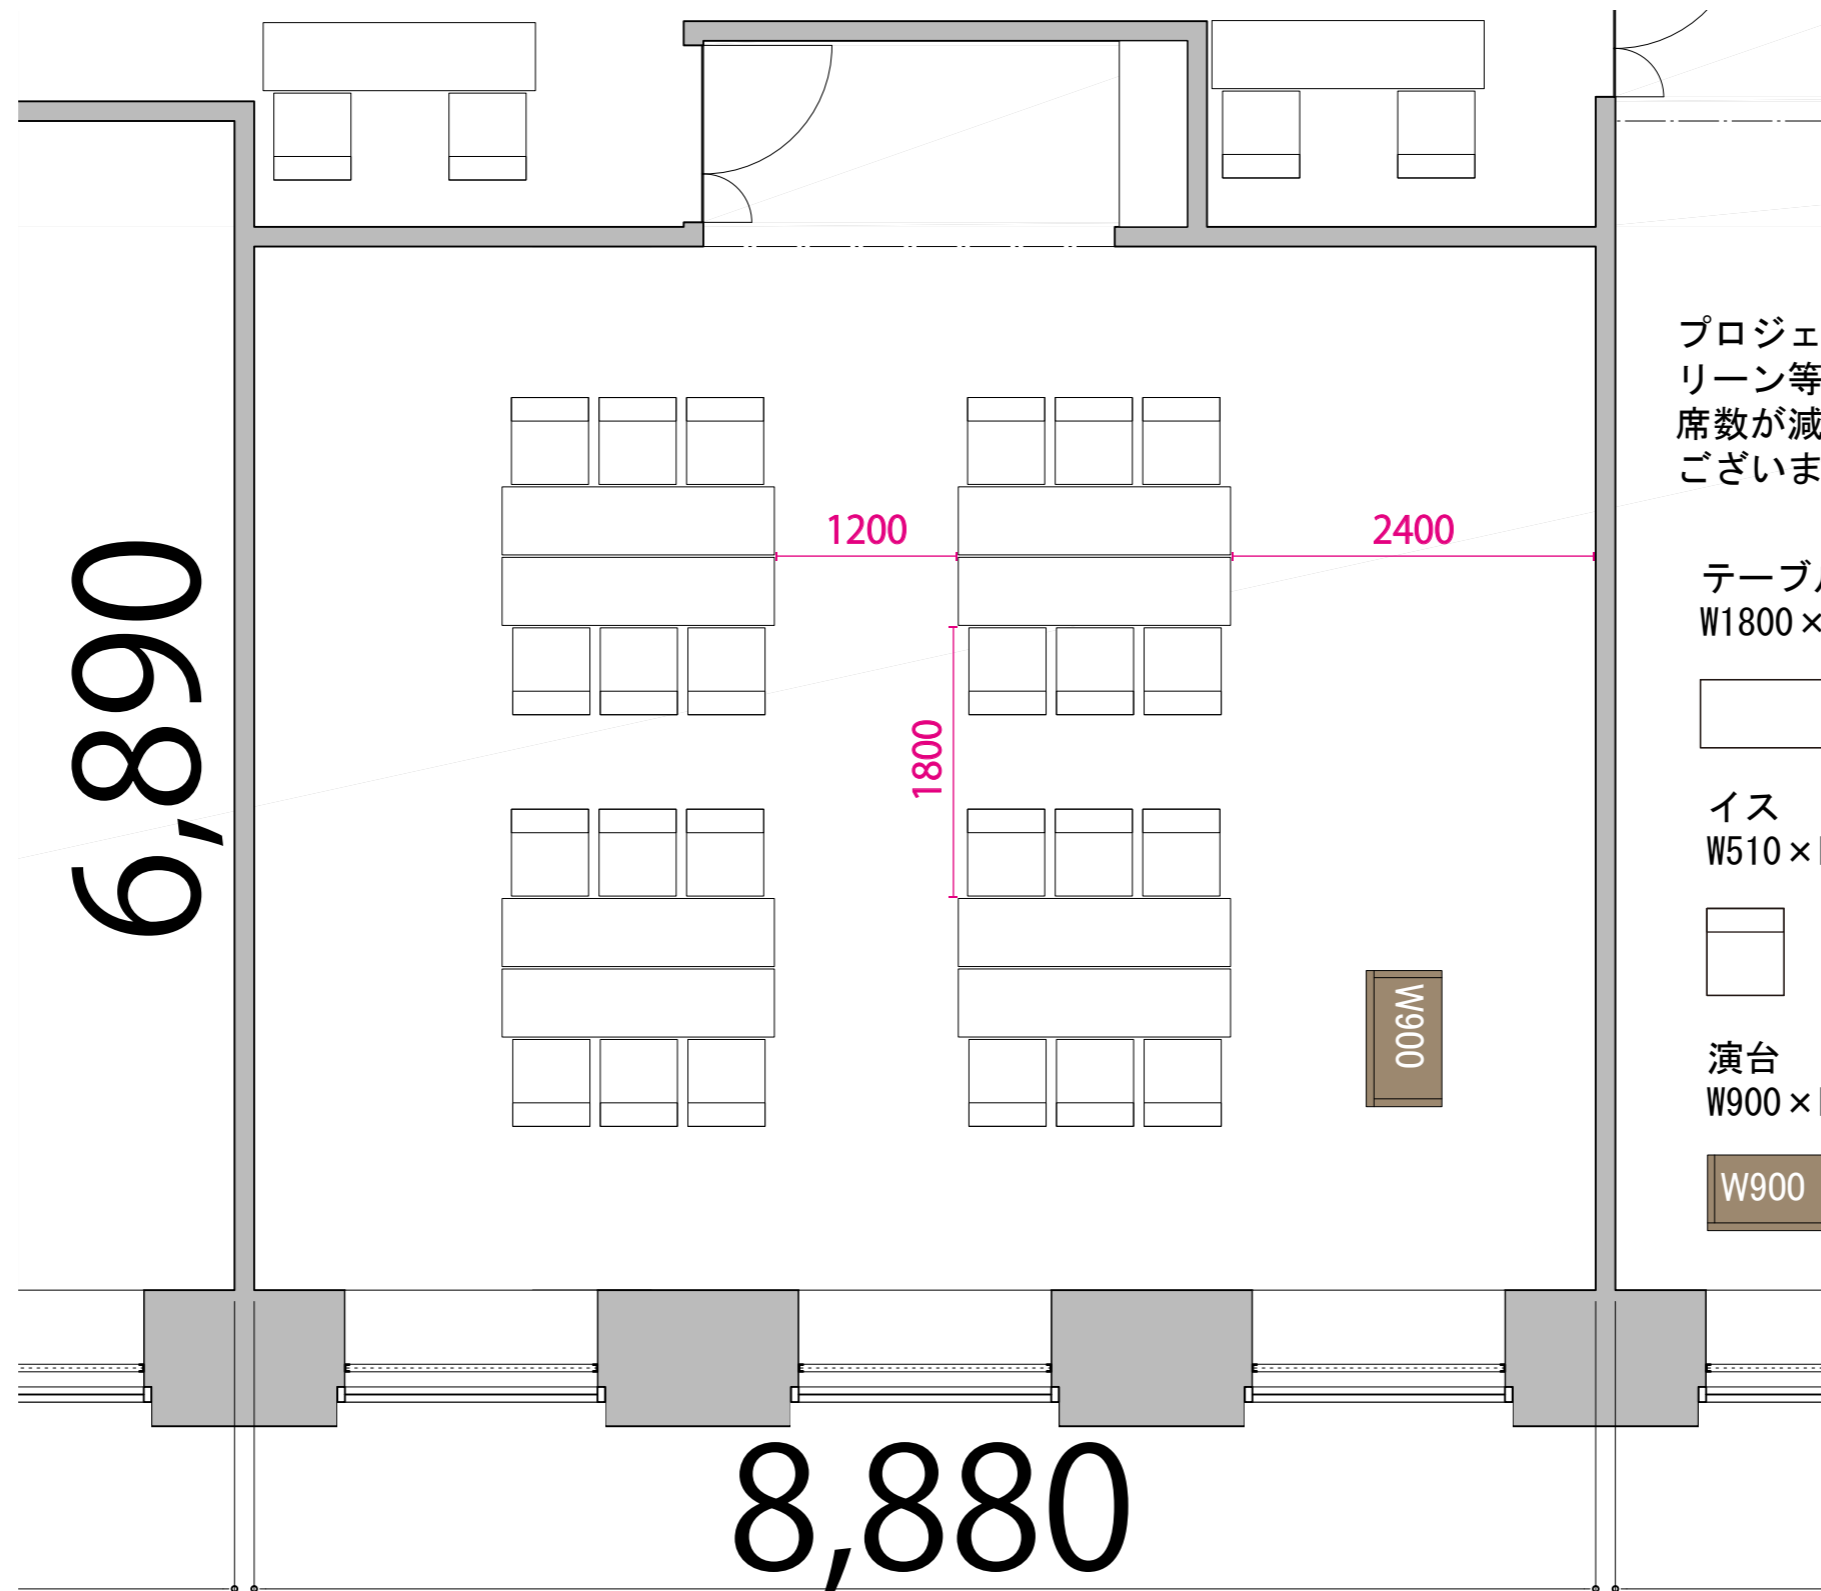

プロジェクター・スクリーン等の設置により、席数が減少する場合がございます

テーブル
W1800 x D450

イス
W510 x D575

演台
W900 x D500

W900

6,890

8,880