


47F

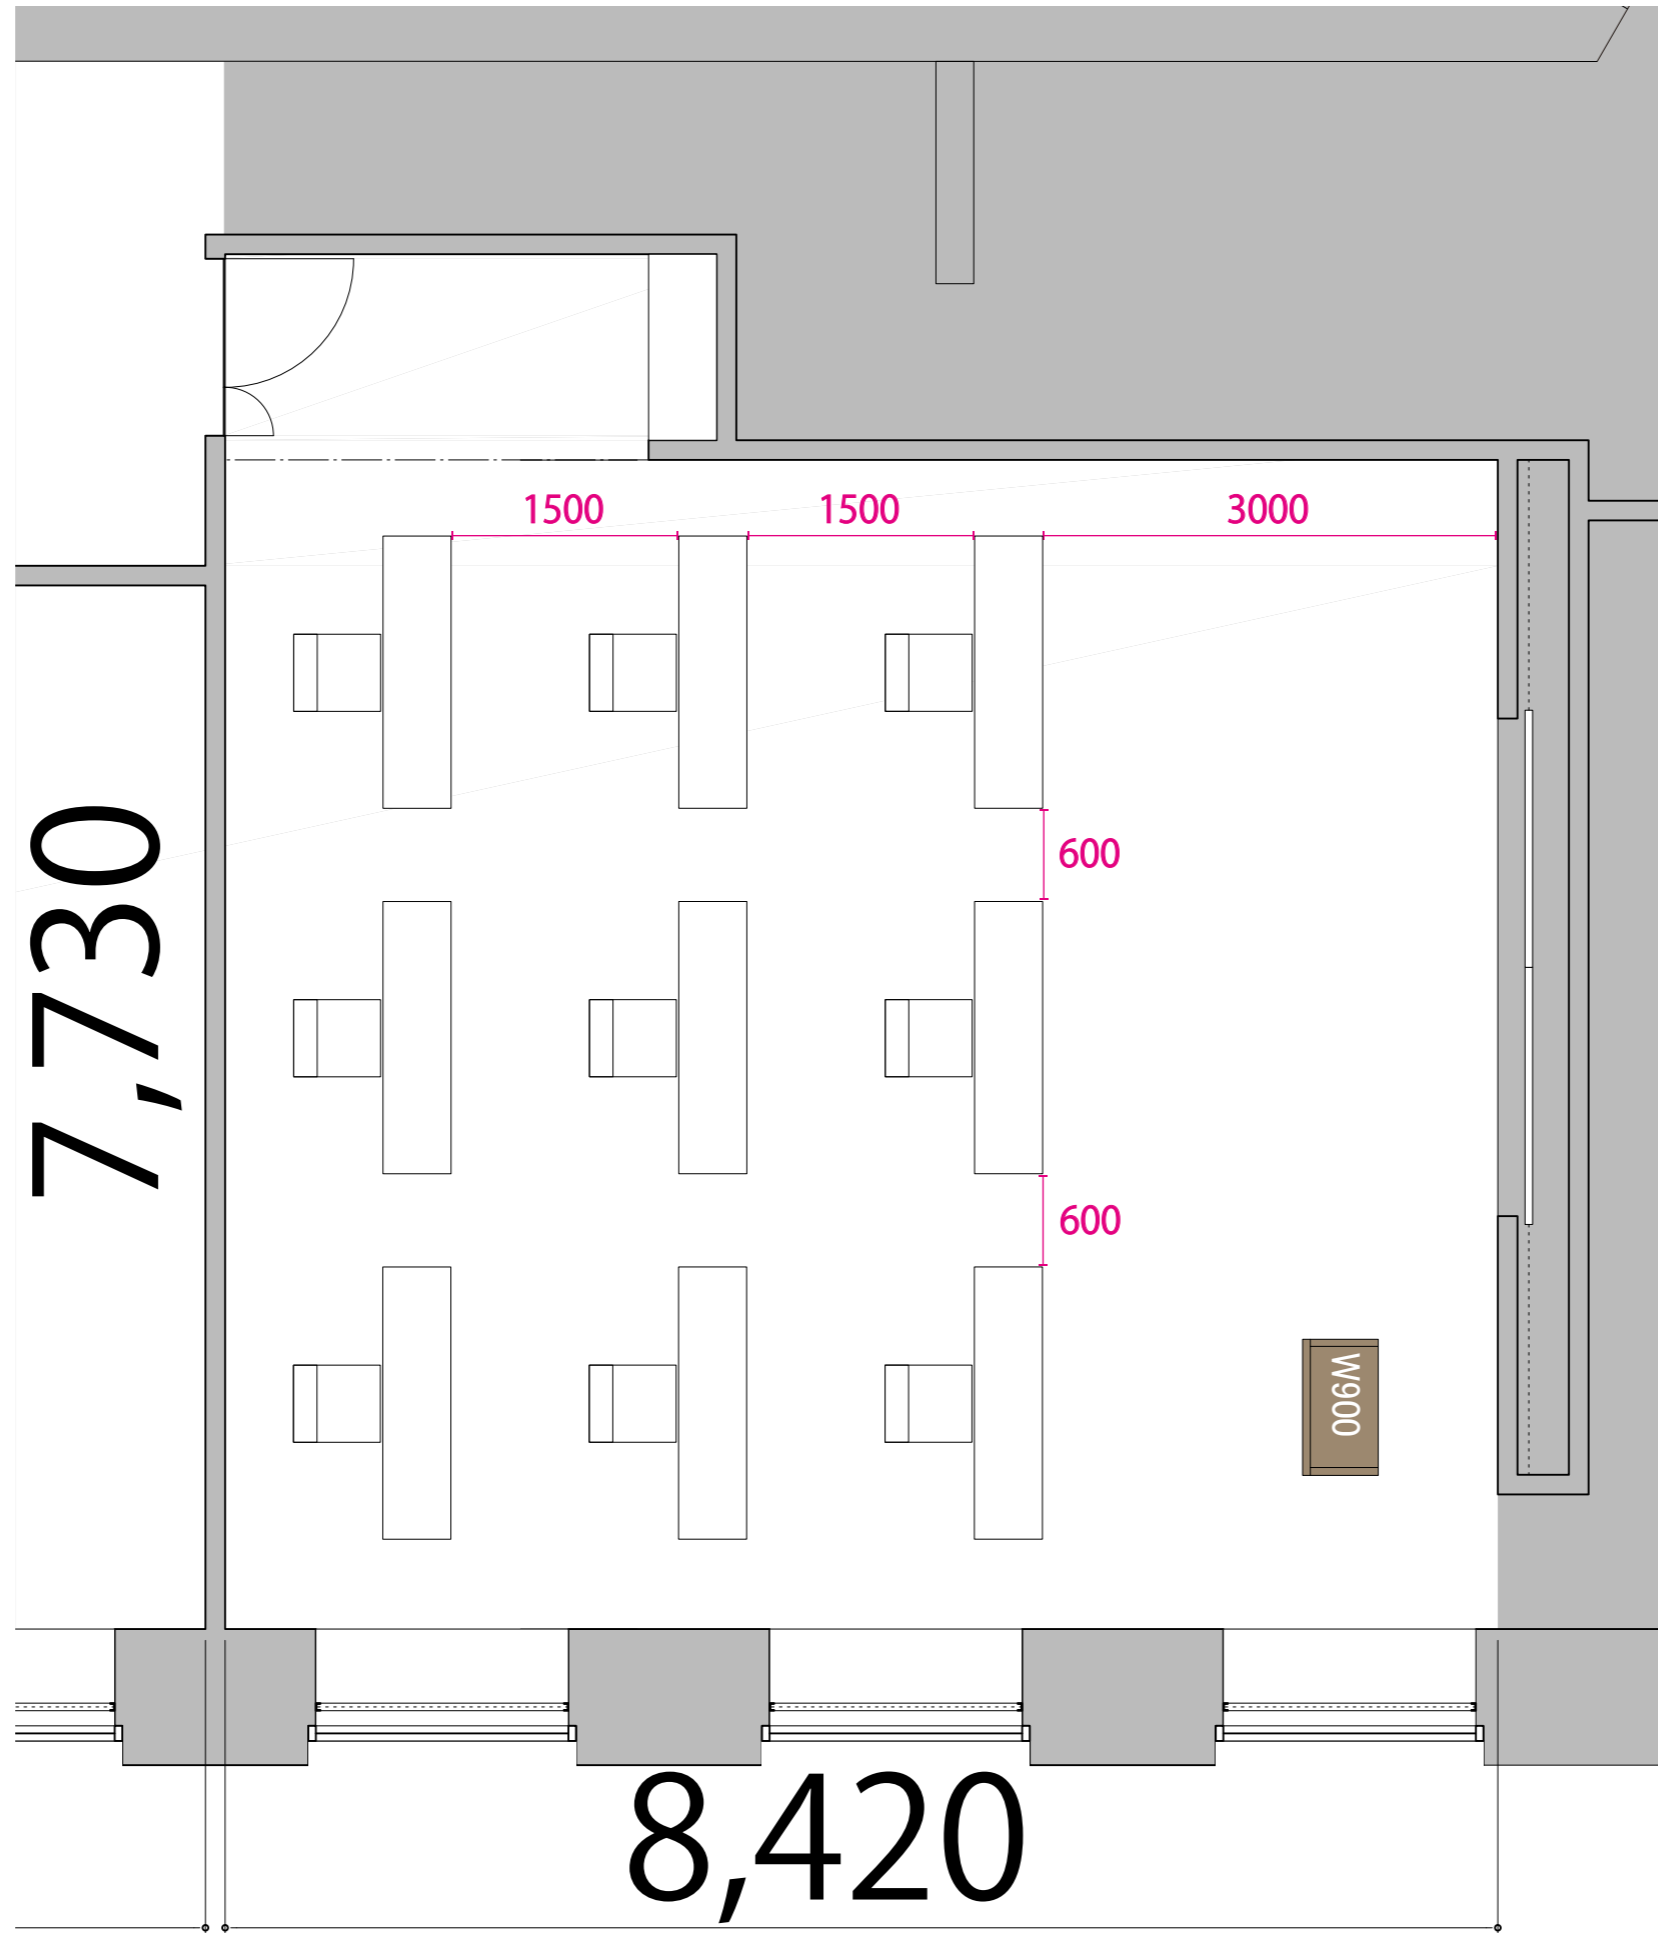

プロジェクター・スクリーン等の設置により、席数が減少する場合がございます

テーブル  
W1800×D450




イス  
W510×D575



演台  
W900×D500



47F

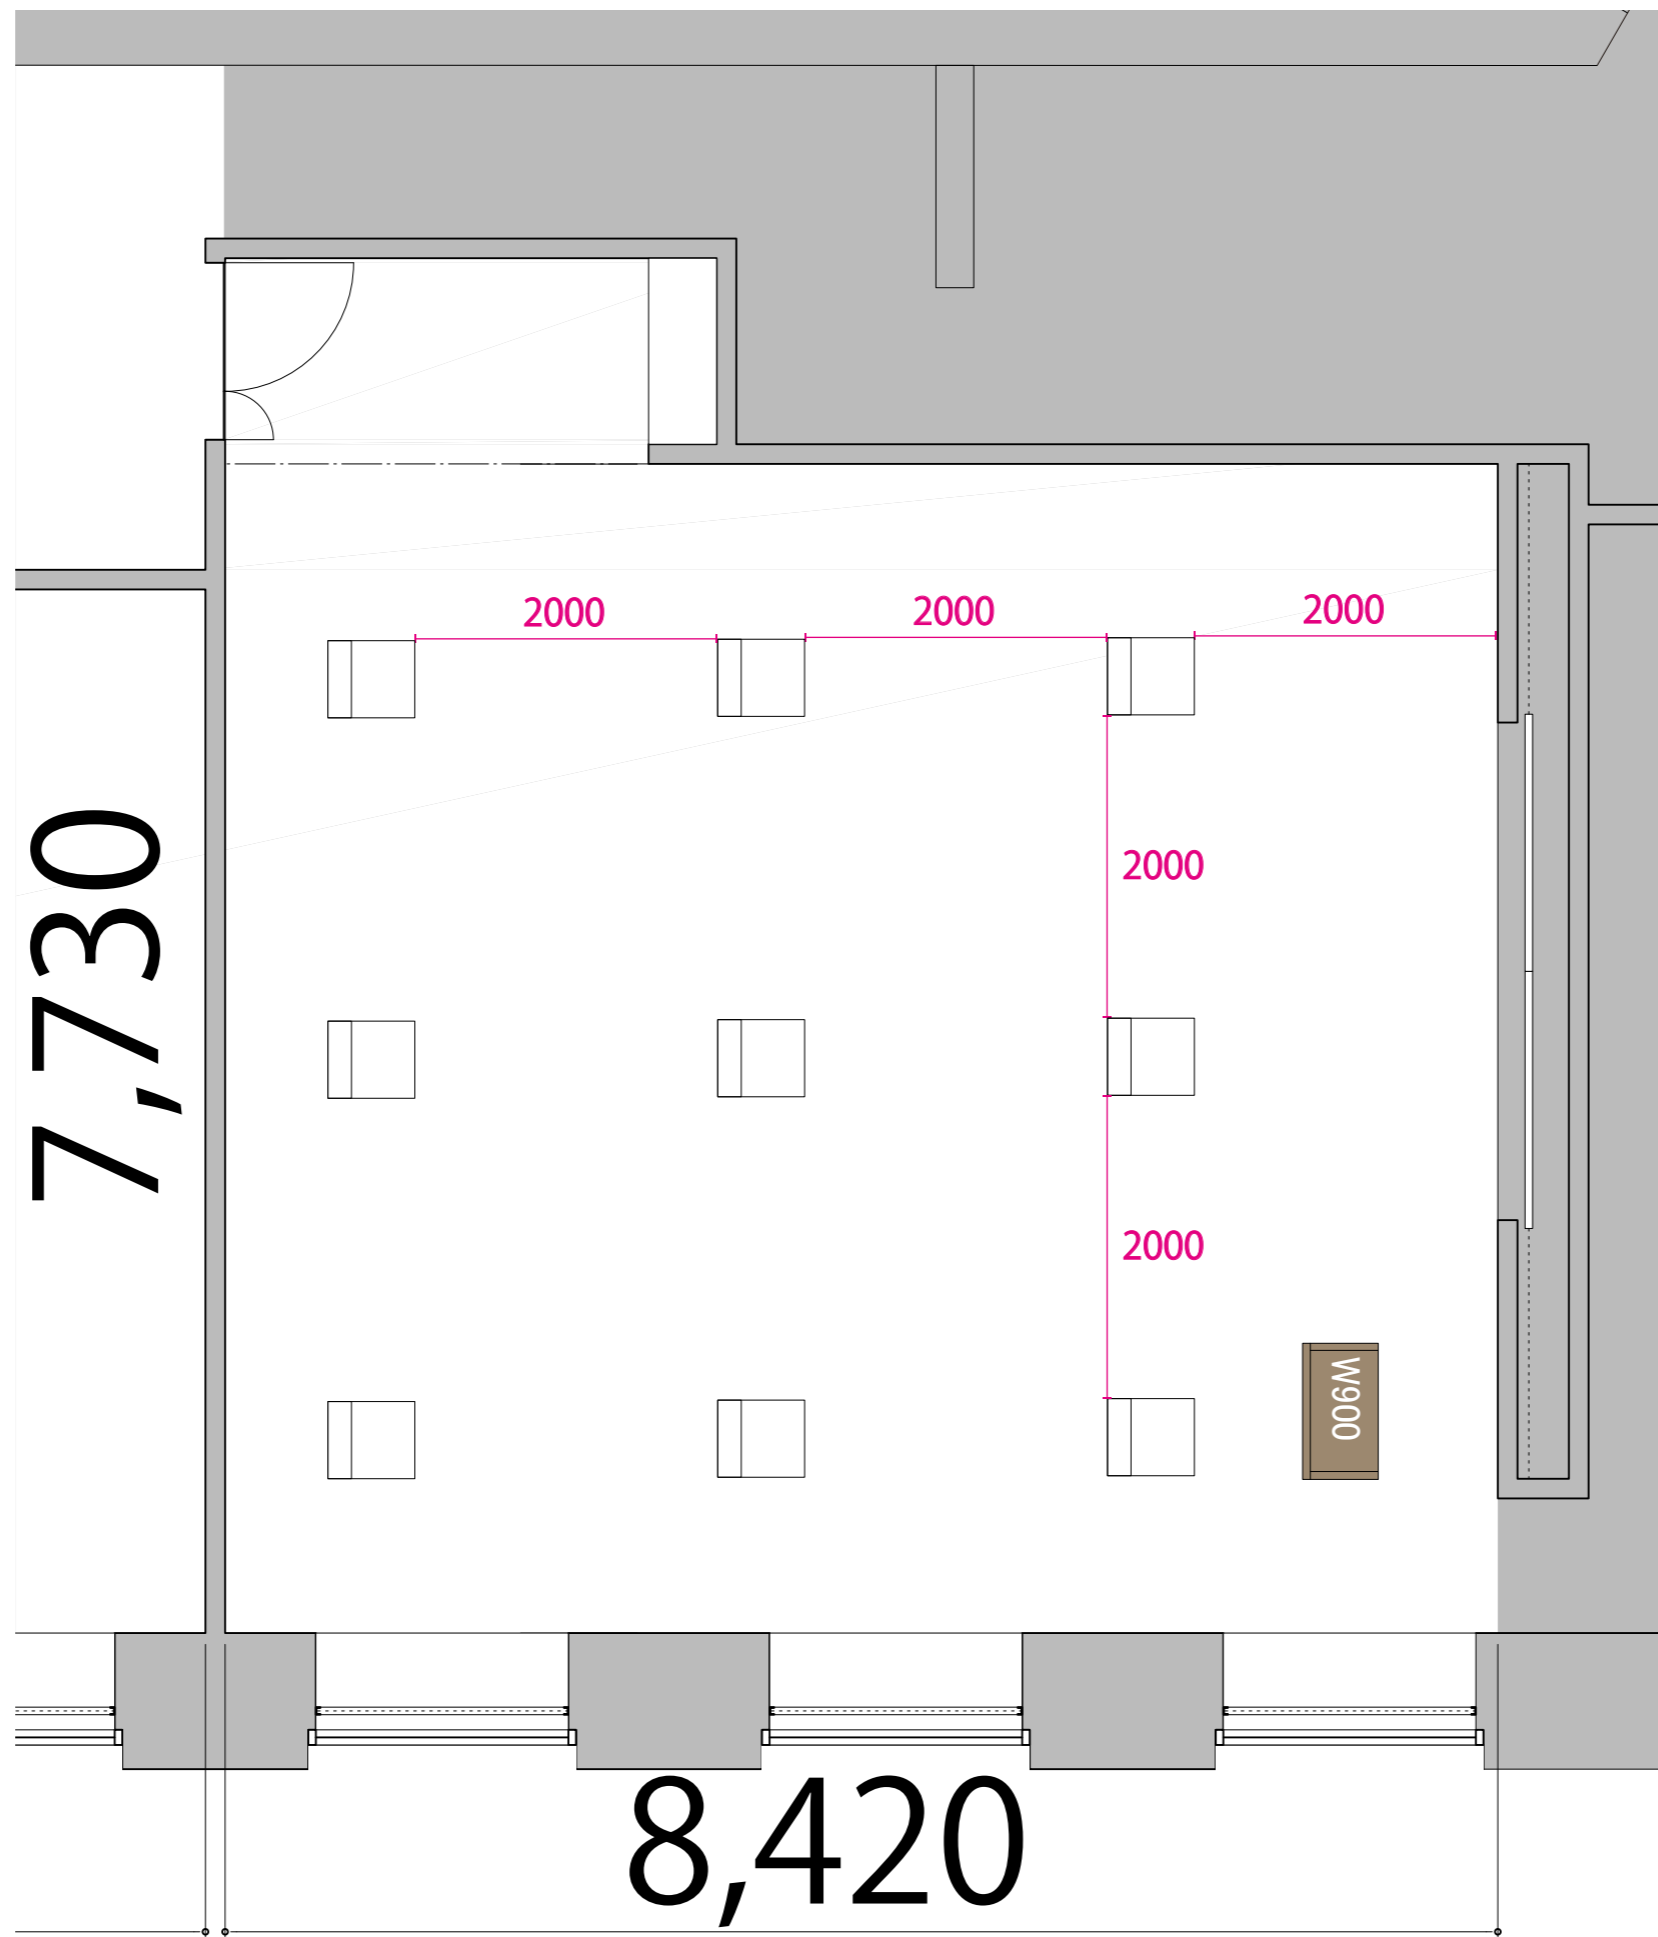

プロジェクター・スクリーン等の設置により、席数が減少する場合がございます

テーブル  
W1800×D450



イス  
W510×D575



演台  
W900×D500

