


47F

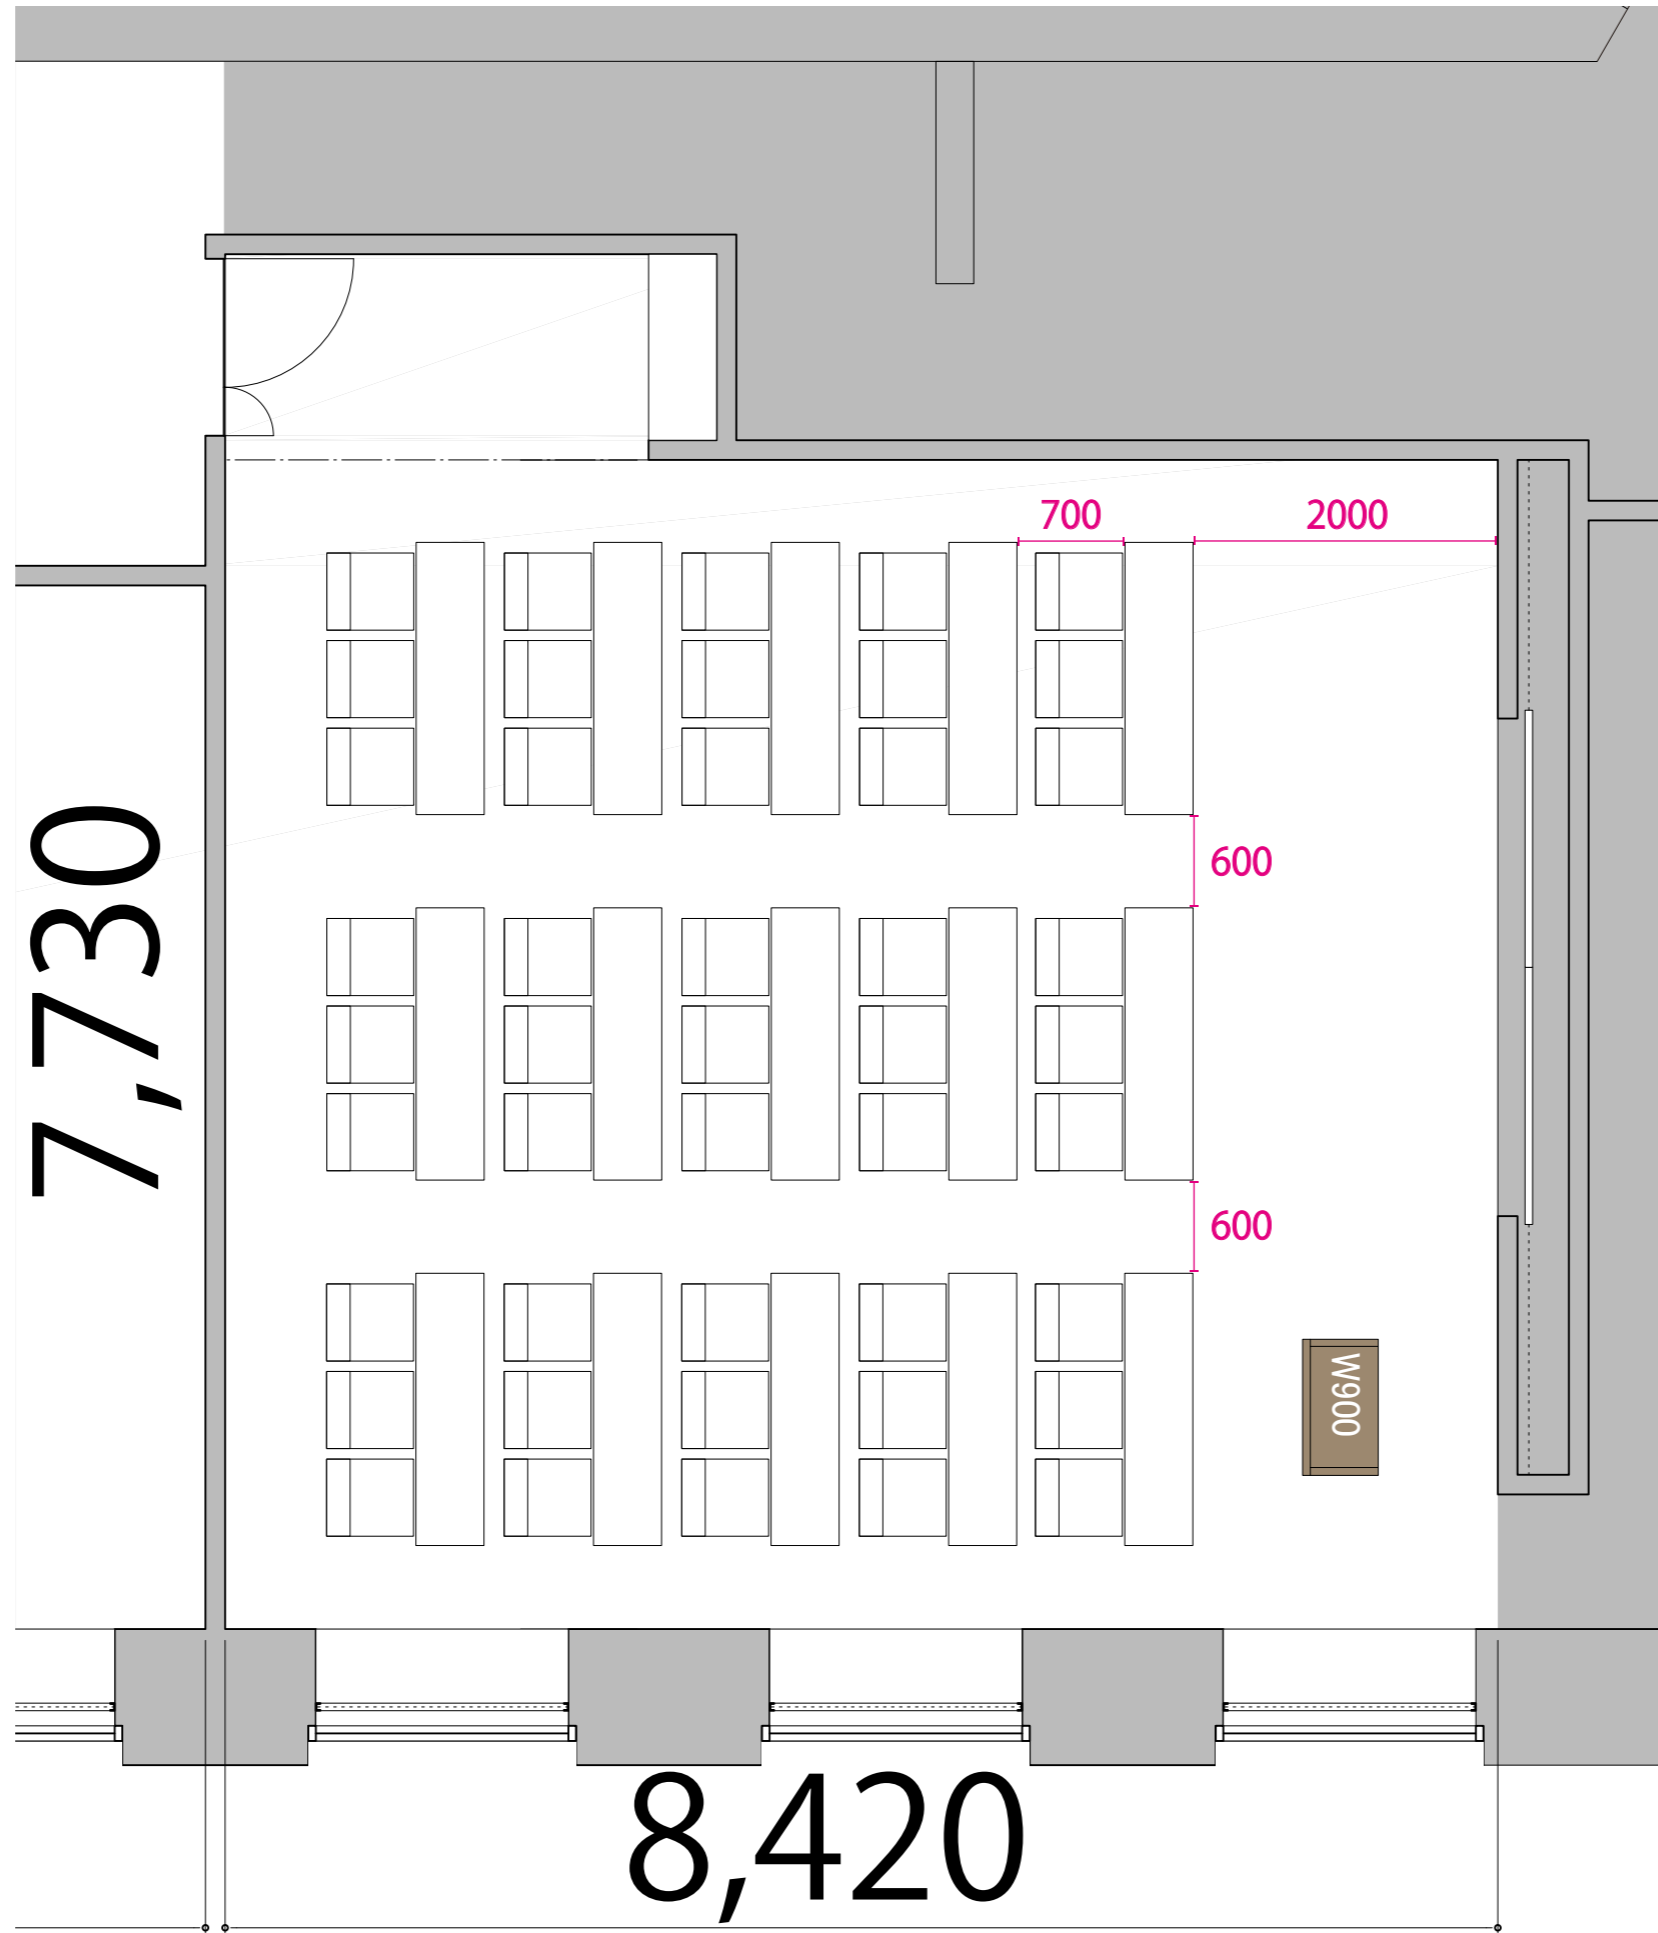

プロジェクター・スクリーン等の設置により、席数が減少する場合がございます

テーブル
W1800×D450



イス
W510×D575



演台
W900×D500



8,420

7,730

700

2000

600

600

W900

W900