


(プロジェクター・スクリーン等の設置により、席数が減少する場合がございます)

47F

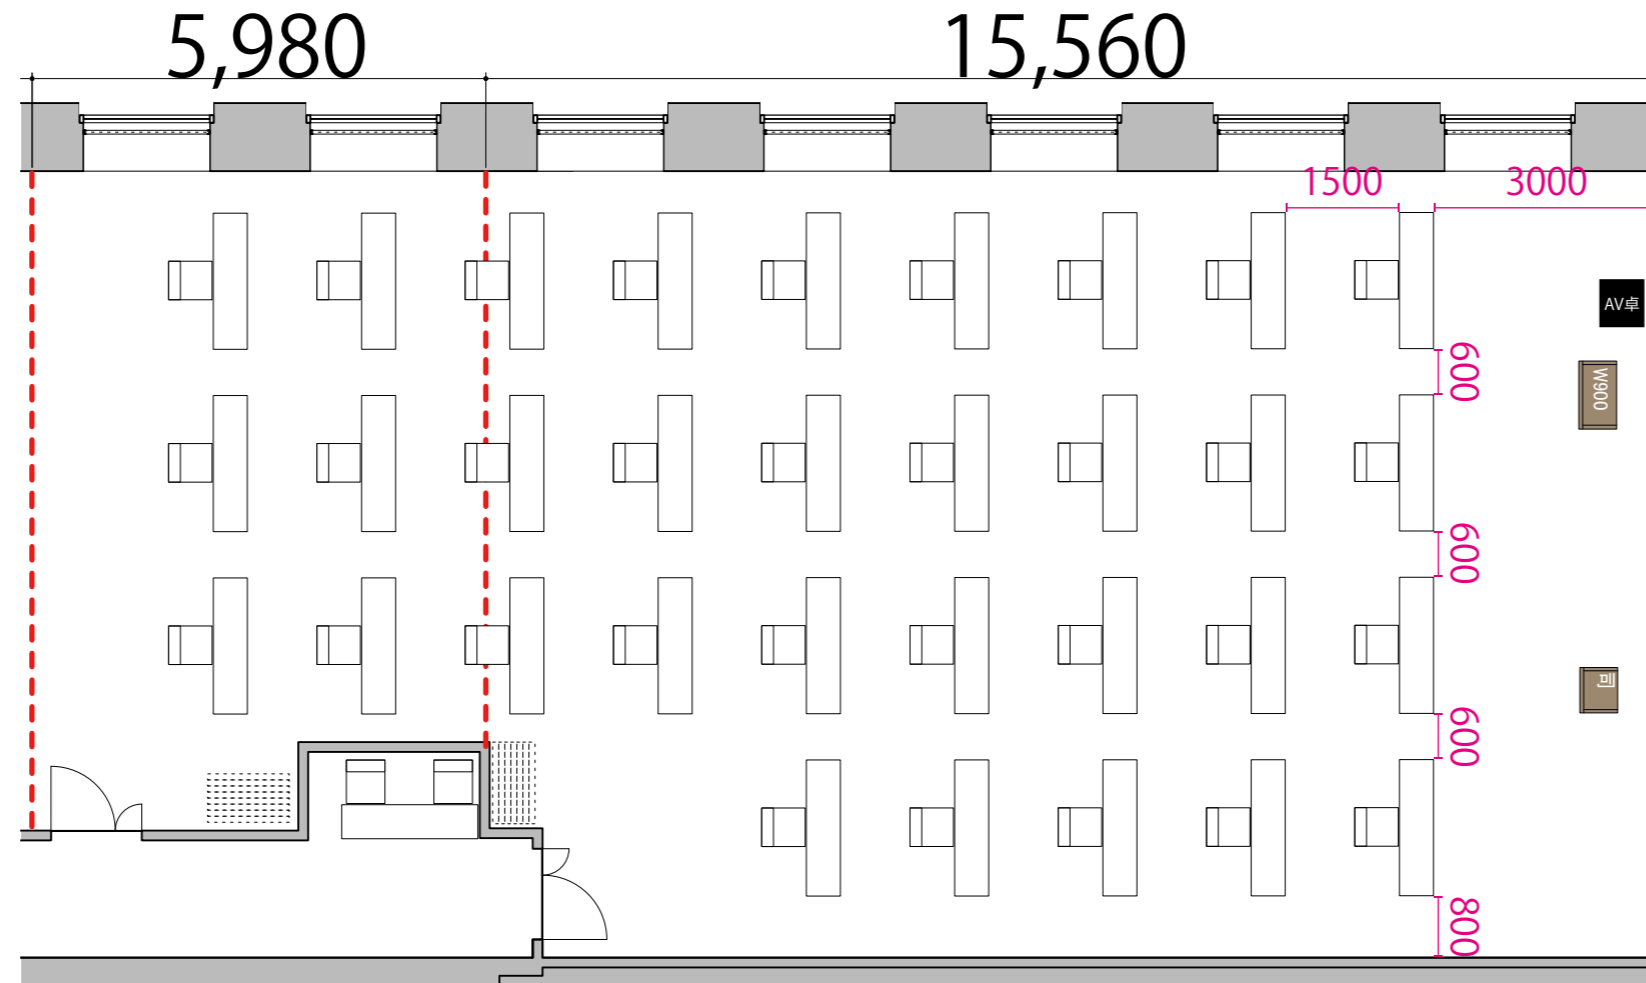

--- 可動式間仕切り




- テーブル W1800×D450
- イス W510×D575
- 司会者台 W600×D500
- 演台 W900×D500
- AV卓 W560×D600

(プロジェクター・スクリーン等の設置により、席数が減少する場合がございます)

47F



--- 可動式間仕切り

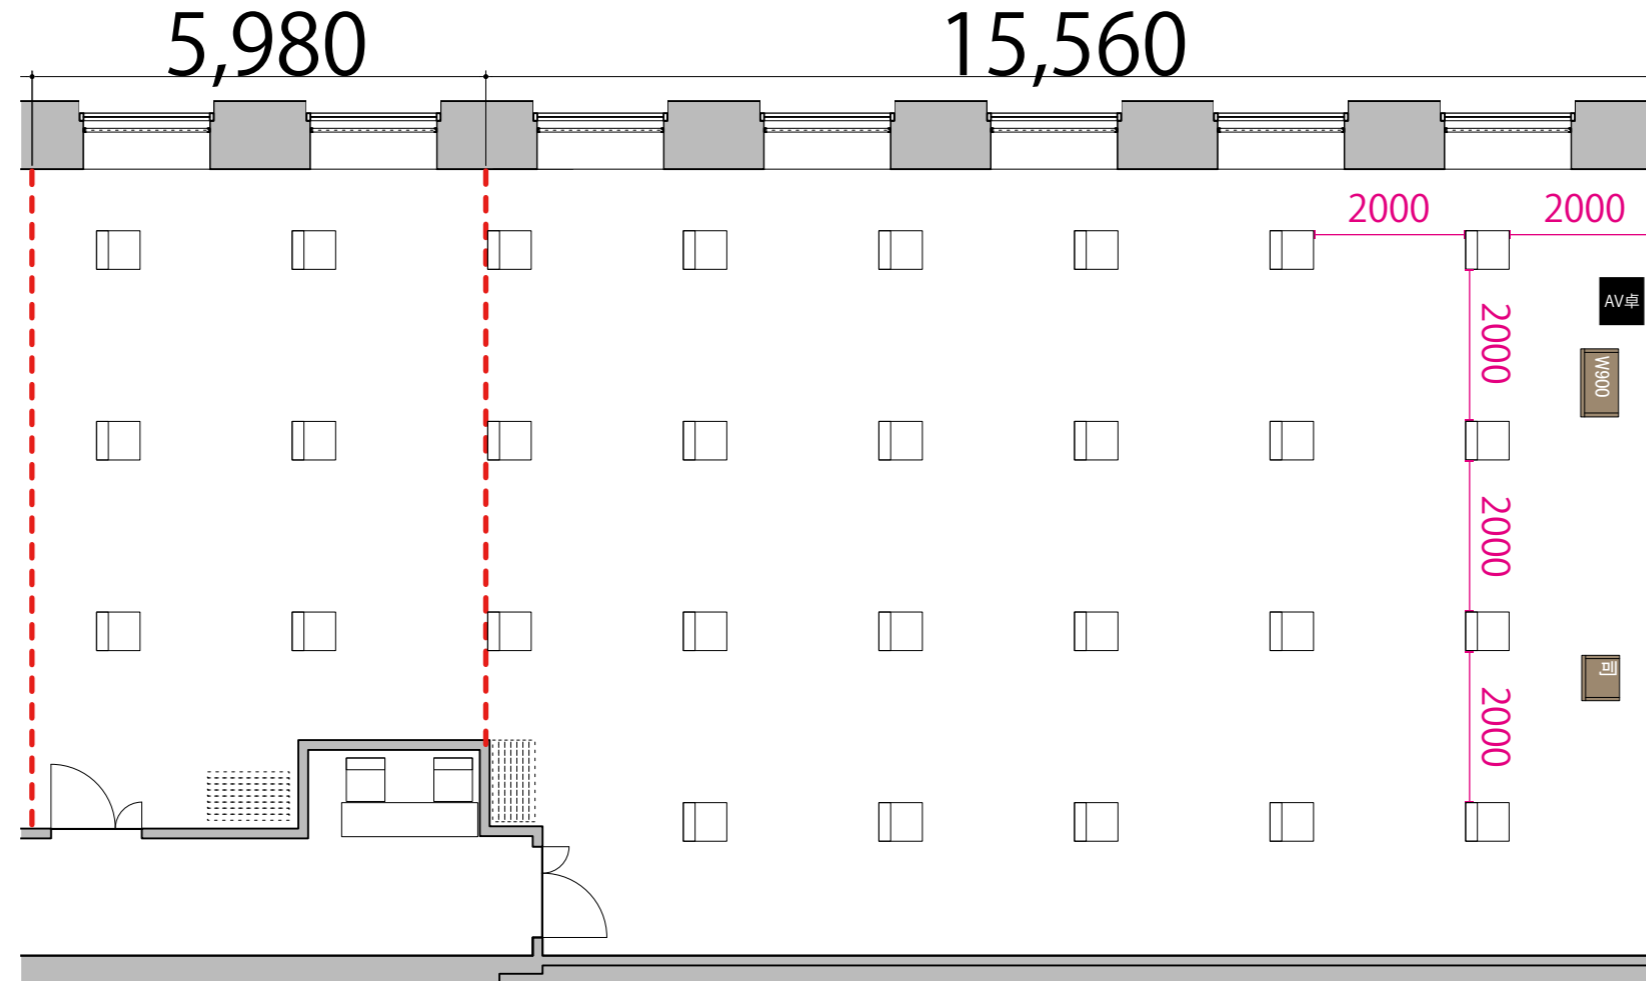

- テーブル W1800 × D450
- イス W510 × D575
- 司会者台 W600 × D500
- 演台 W900 × D500
- AV卓 W560 × D600