


プロジェクター・スクリーン等の設置により席数が減少する場合がございます

47F



--- 可動式間仕切り

15,560

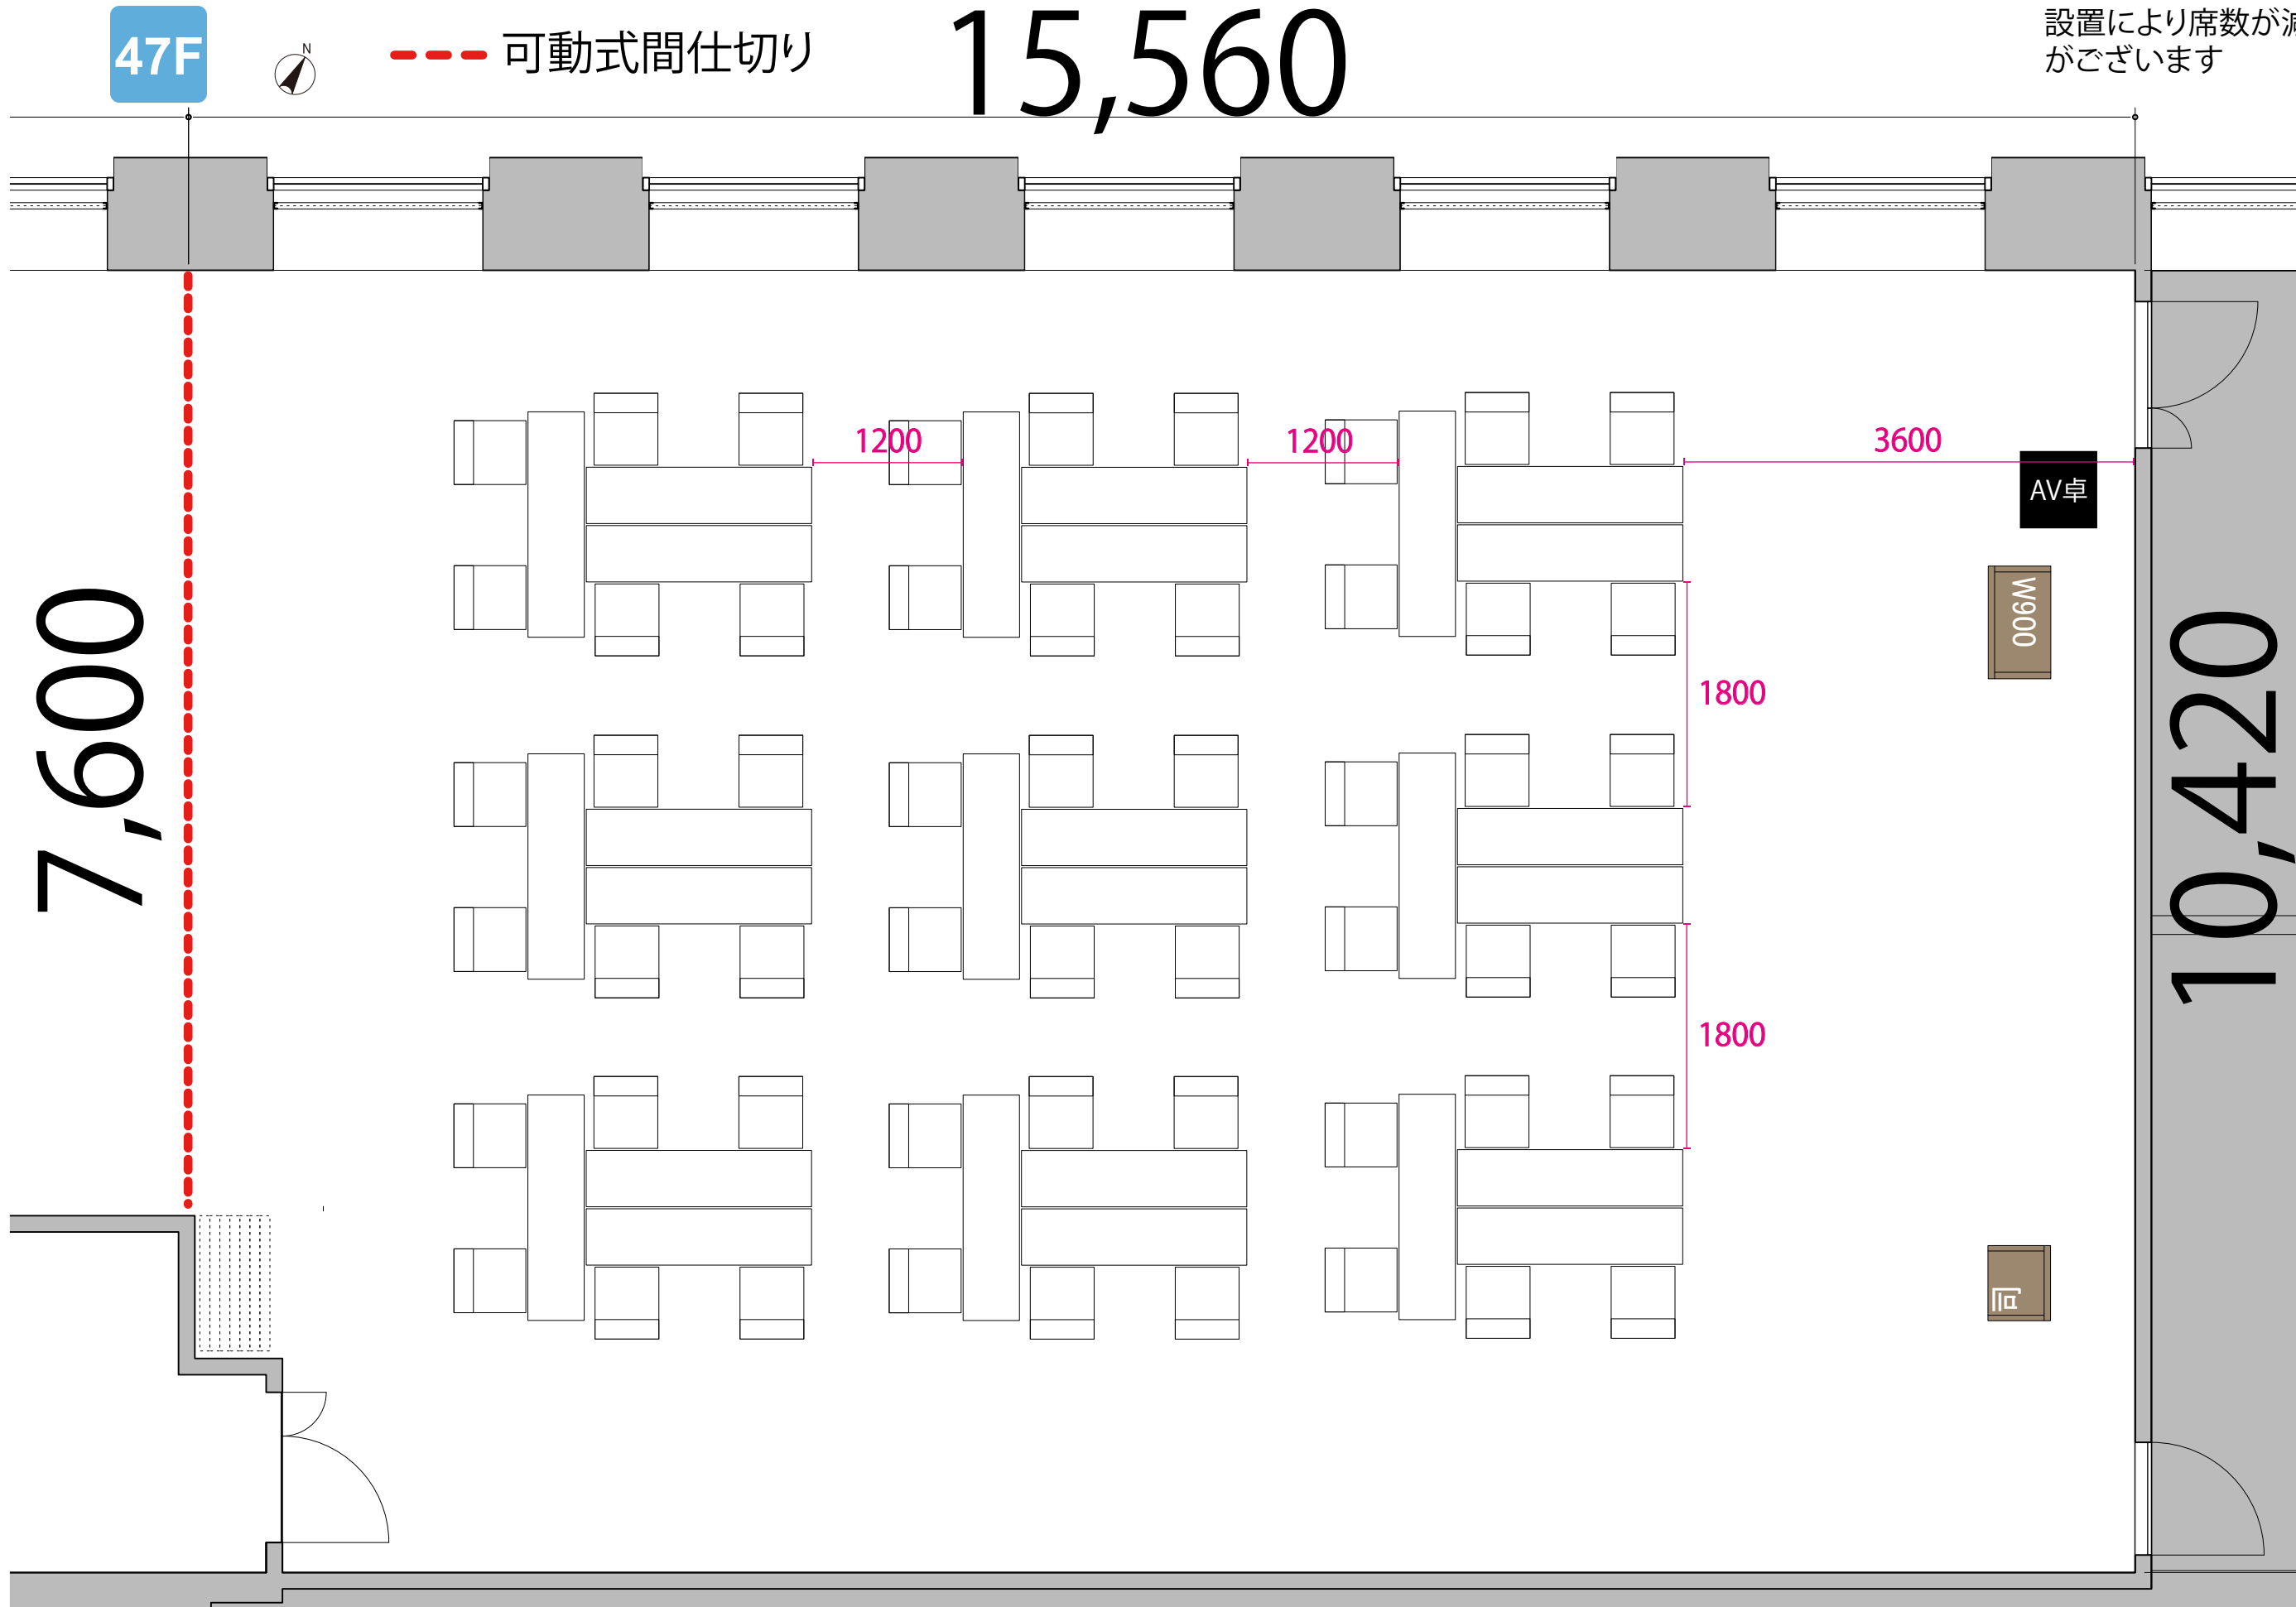

7,600

10,420

テーブル
W1800 x D450

イス
W510 x D575

司会者台
W600 x D500

演台
W900 x D500

AV卓
W560 x D600

AV卓

W900

司

W900

AV