


プロジェクター・スクリーン等の設置により席数が減少する場合がございます

47F



--- 可動式間仕切り

15,560

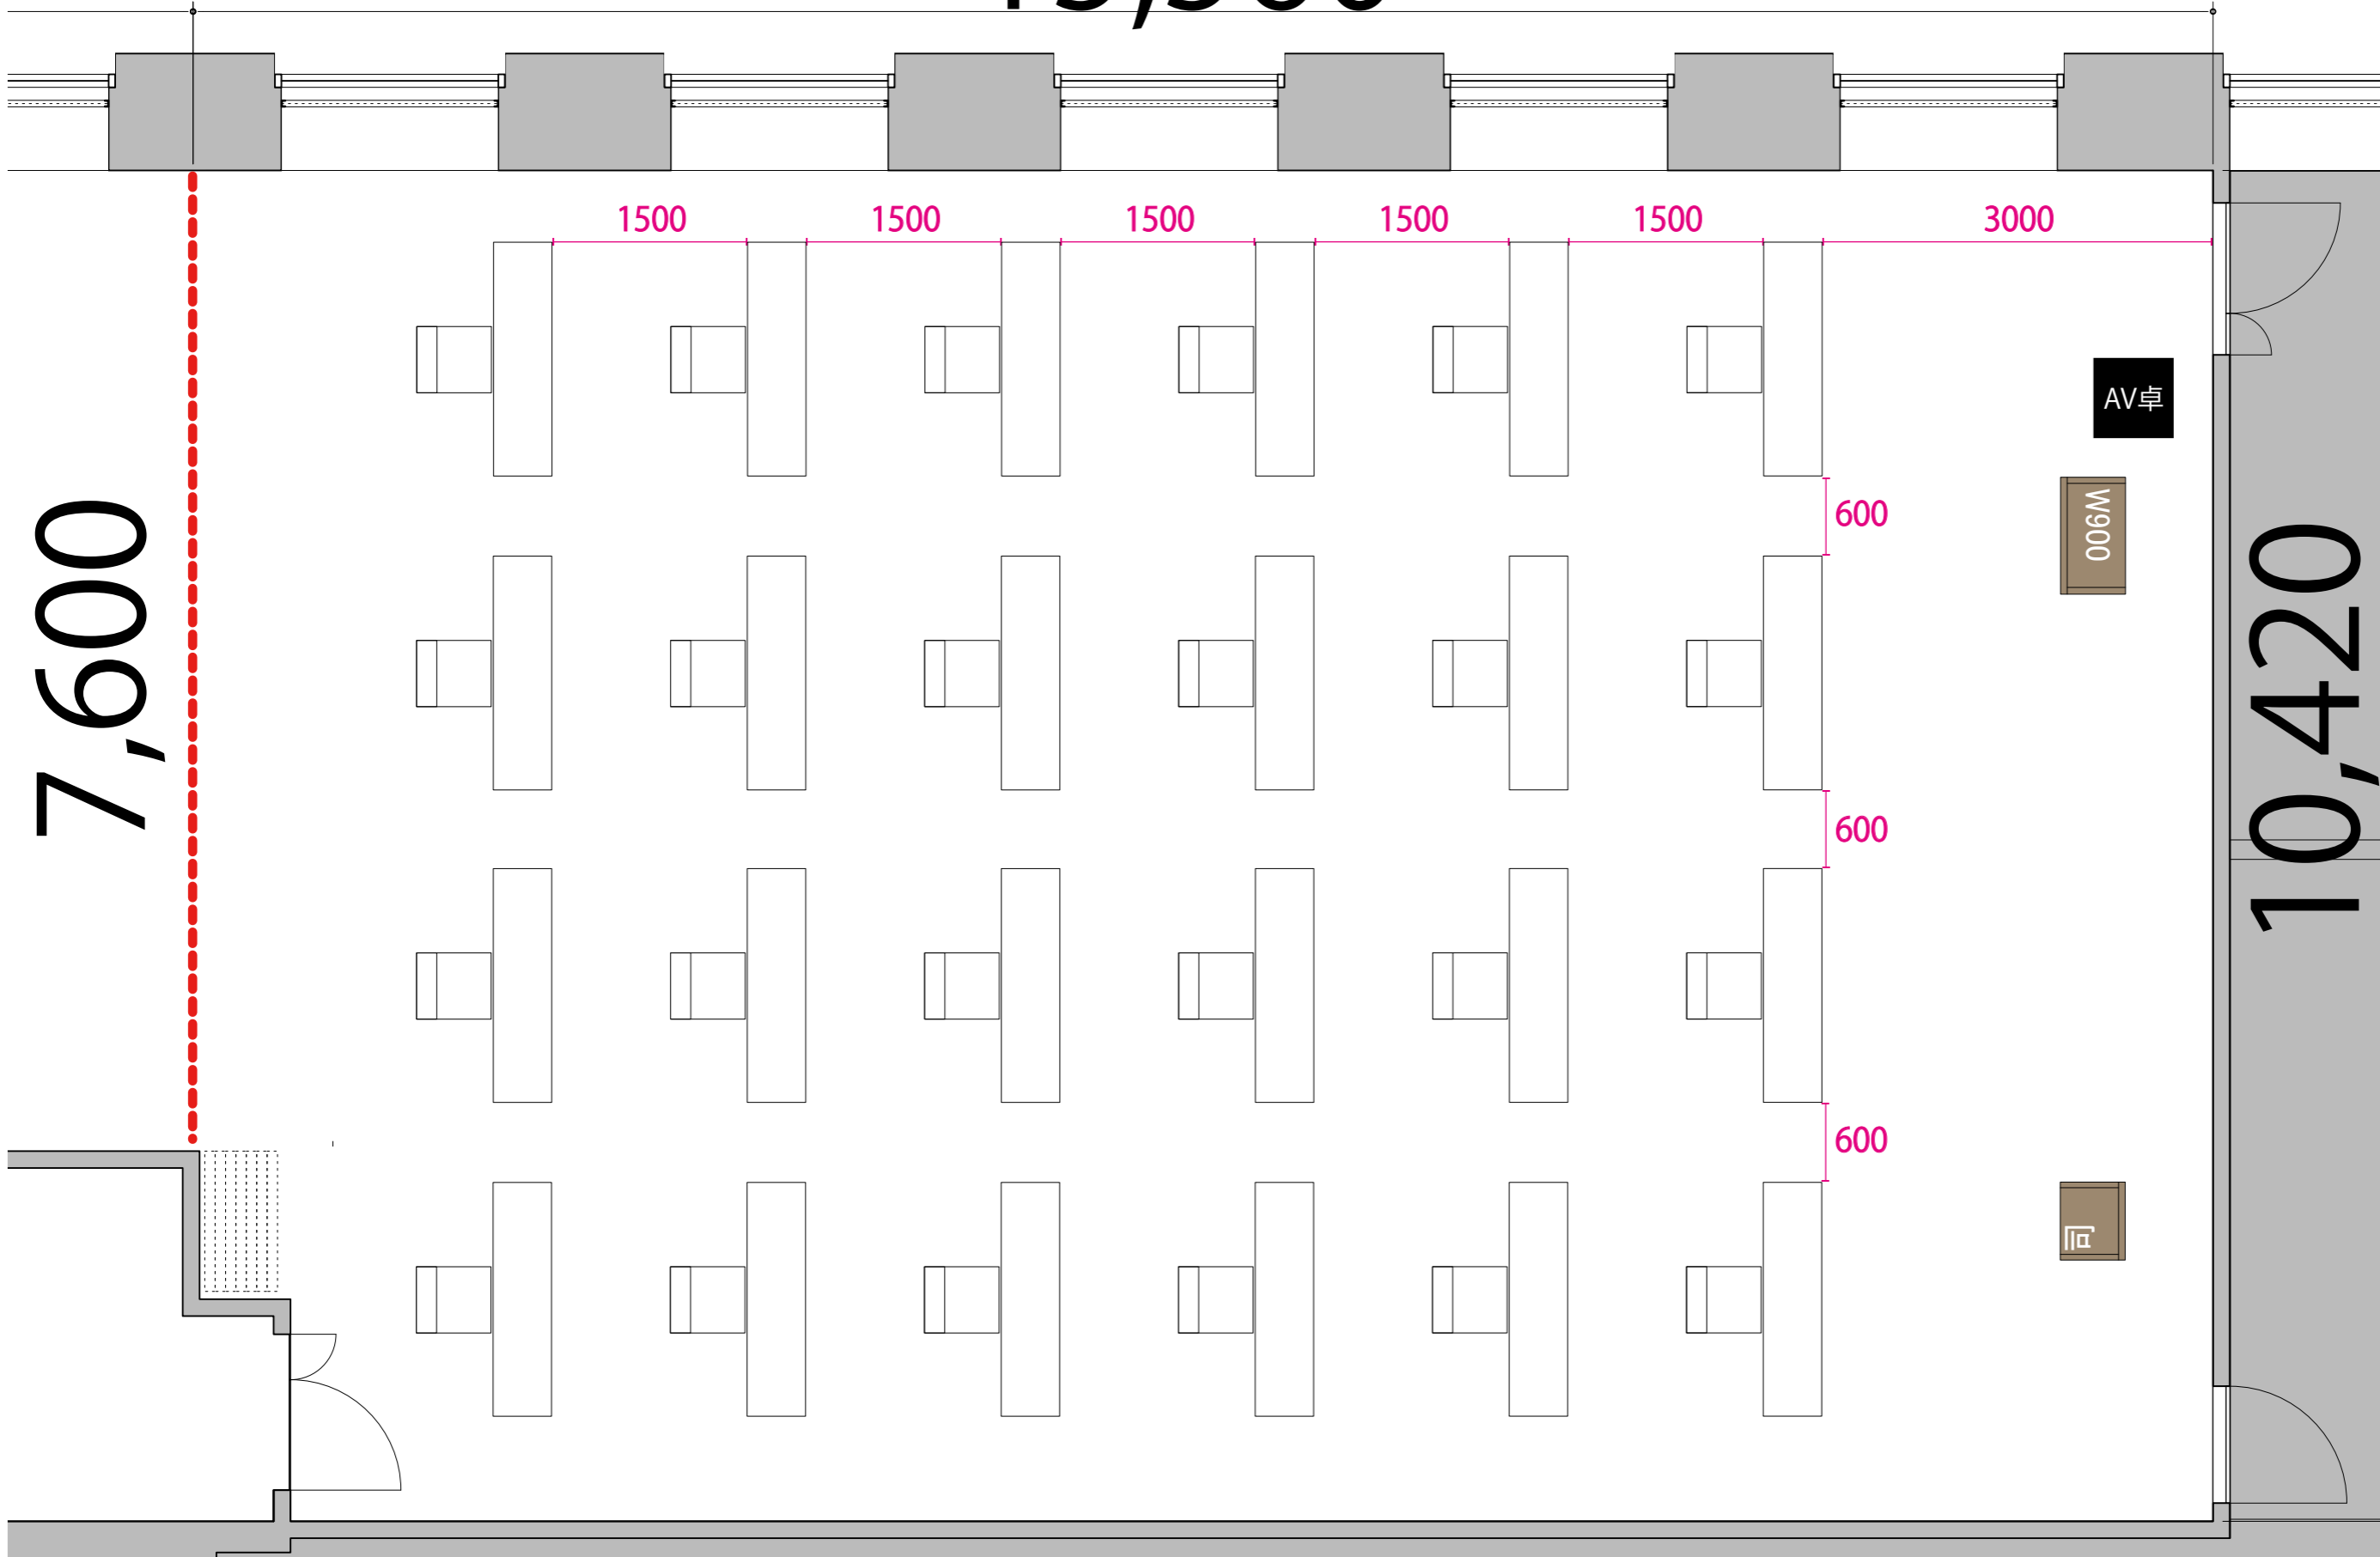

テーブル
W1800×D450

イス
W510×D575

司会者台
W600×D500

演台
W900×D500

AV卓
W560×D600

AV卓

W900

司

W900

AV


プロジェクター・スクリーン等の設置により席数が減少する場合がございます

47F



--- 可動式間仕切り

15,560

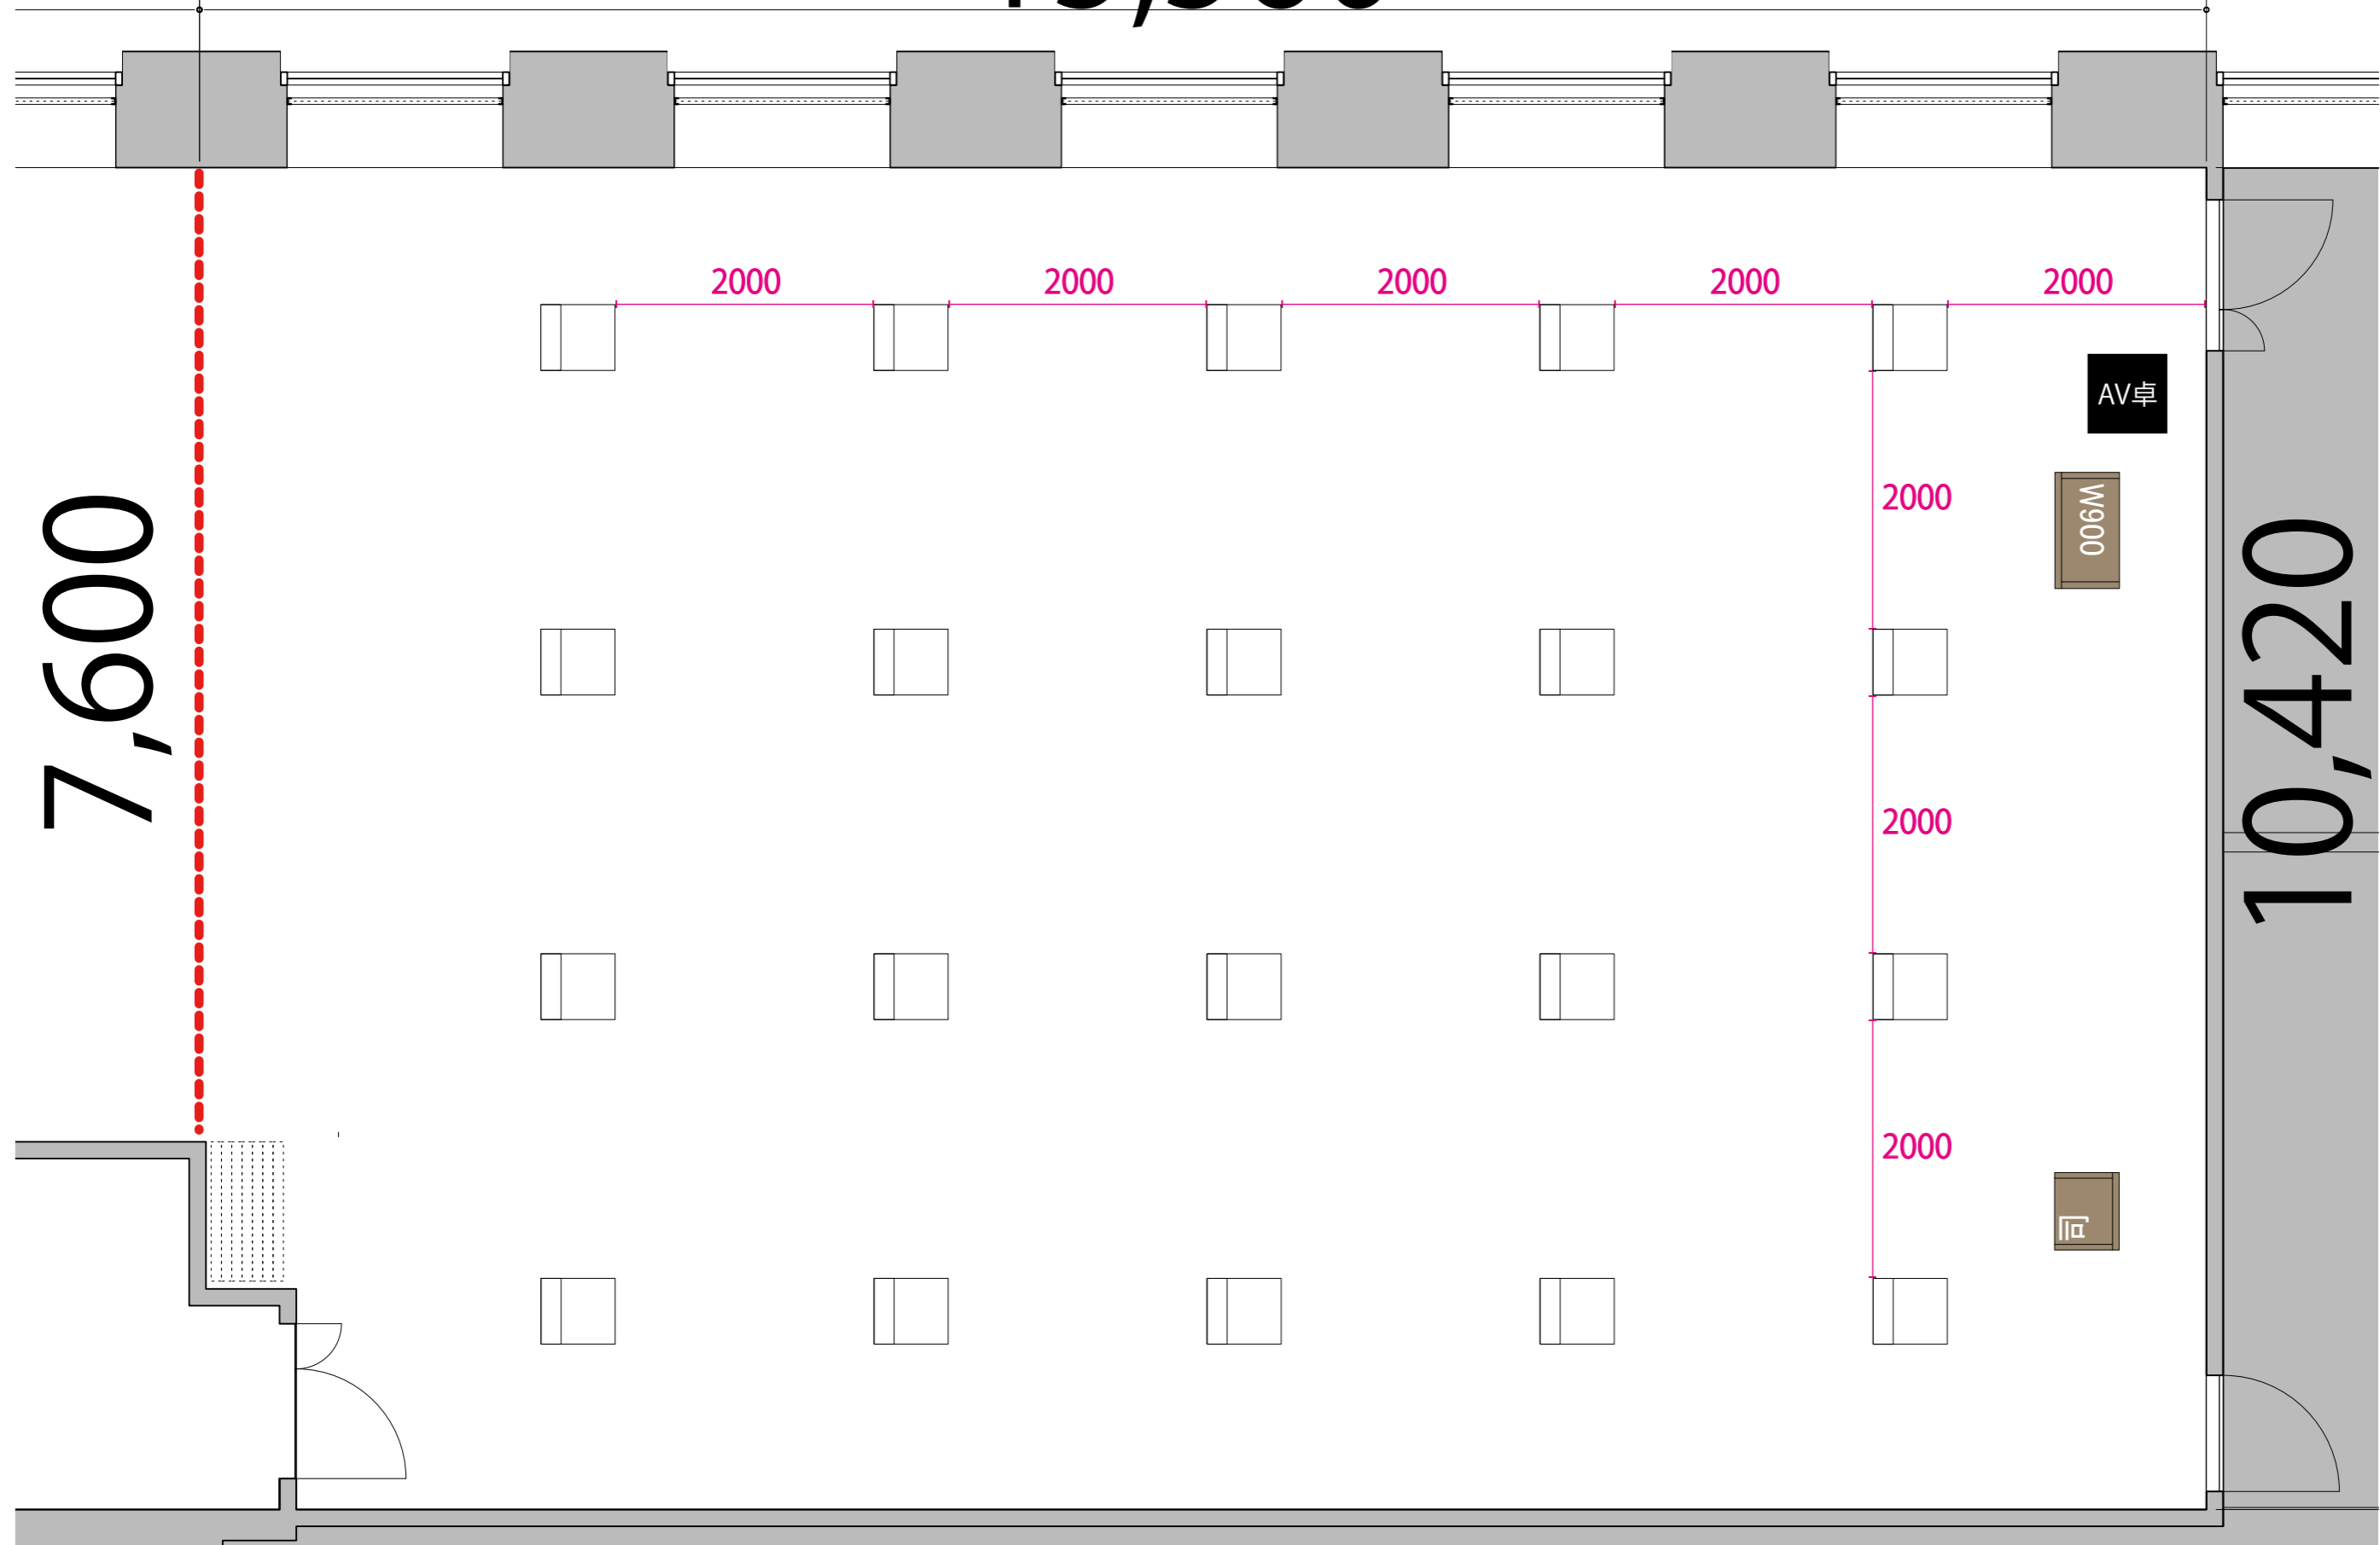

7,600

2000

2000

2000

2000

2000

2000

2000

2000

10,420

テーブル
W1800×D450

イス
W510×D575

司会者台
W600×D500

演台
W900×D500

AV卓
W560×D600

AV卓

W900

司

W900

AV