

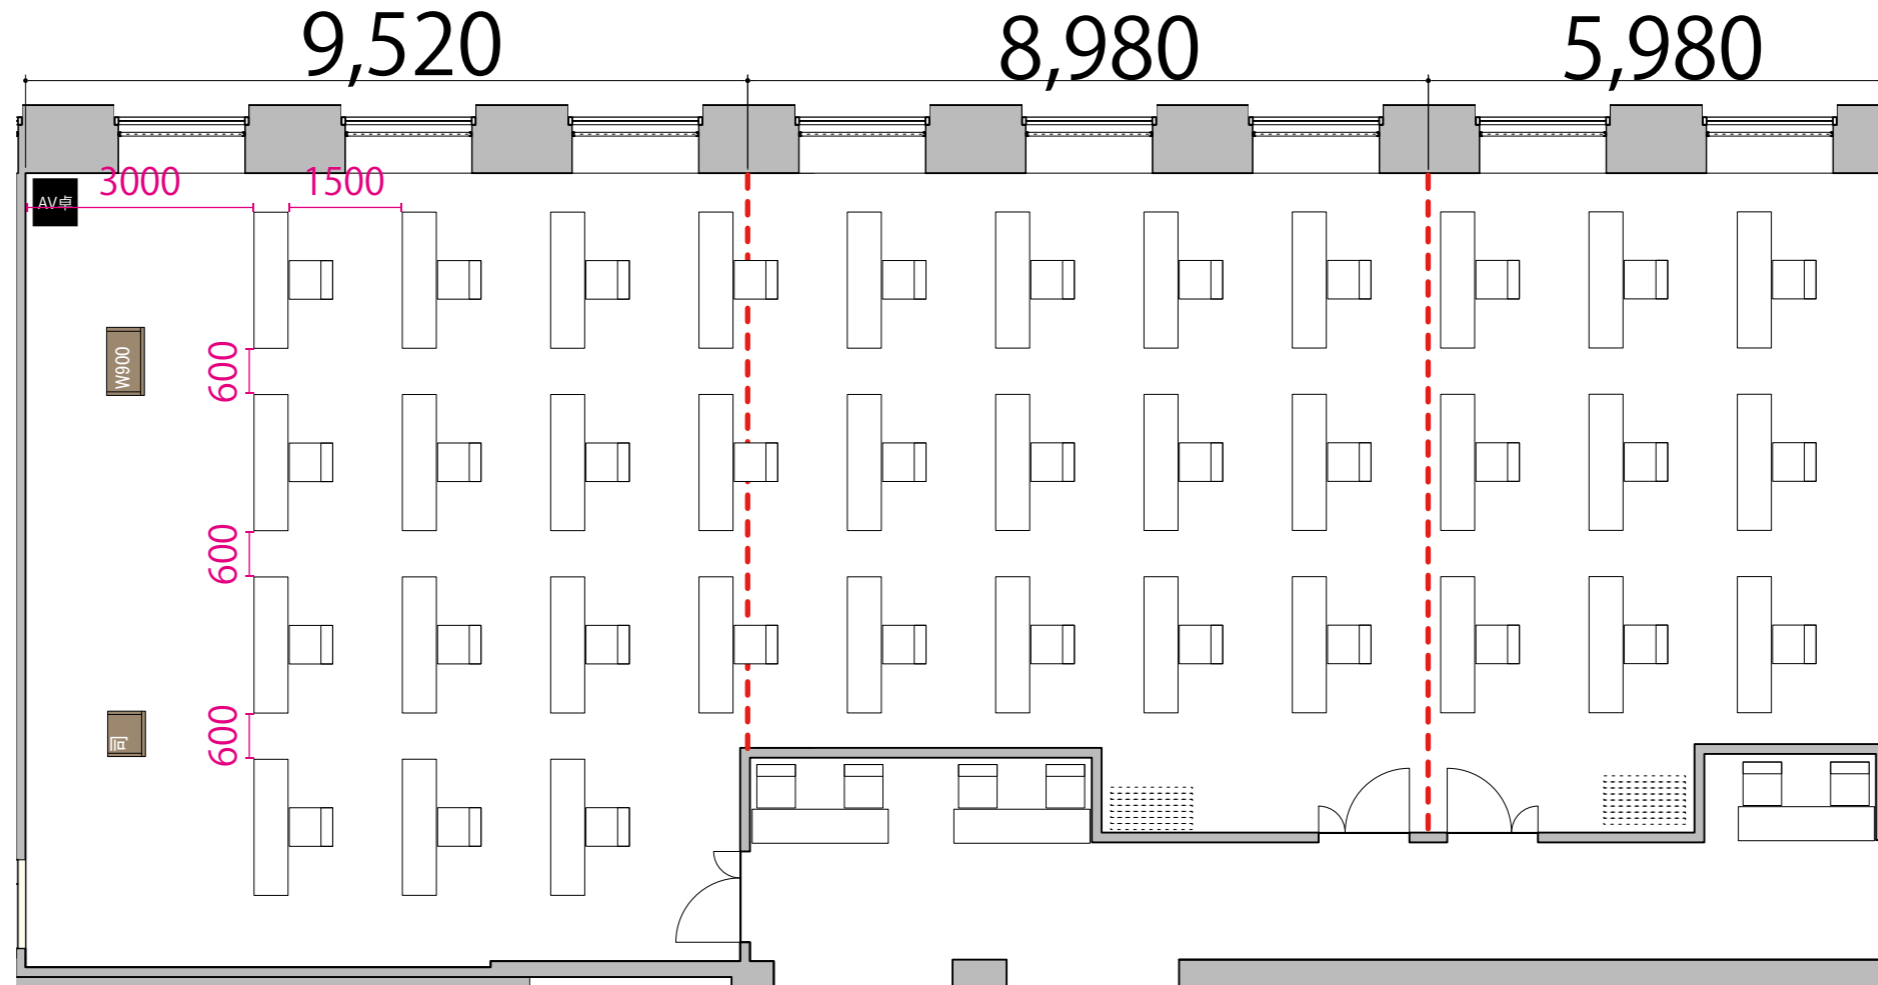
47F

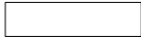






Room-6+7+8 スクール型 36席

(プロジェクター・スクリーン等の設置により、席数が減少する場合がございます)

--- 可動式間仕切り



- テーブル W1800 × D450 
- イス W510 × D575 
- 司会者台 W900 × D500 
- 演台 W900 × D500 
- AV卓 W560 × D600 

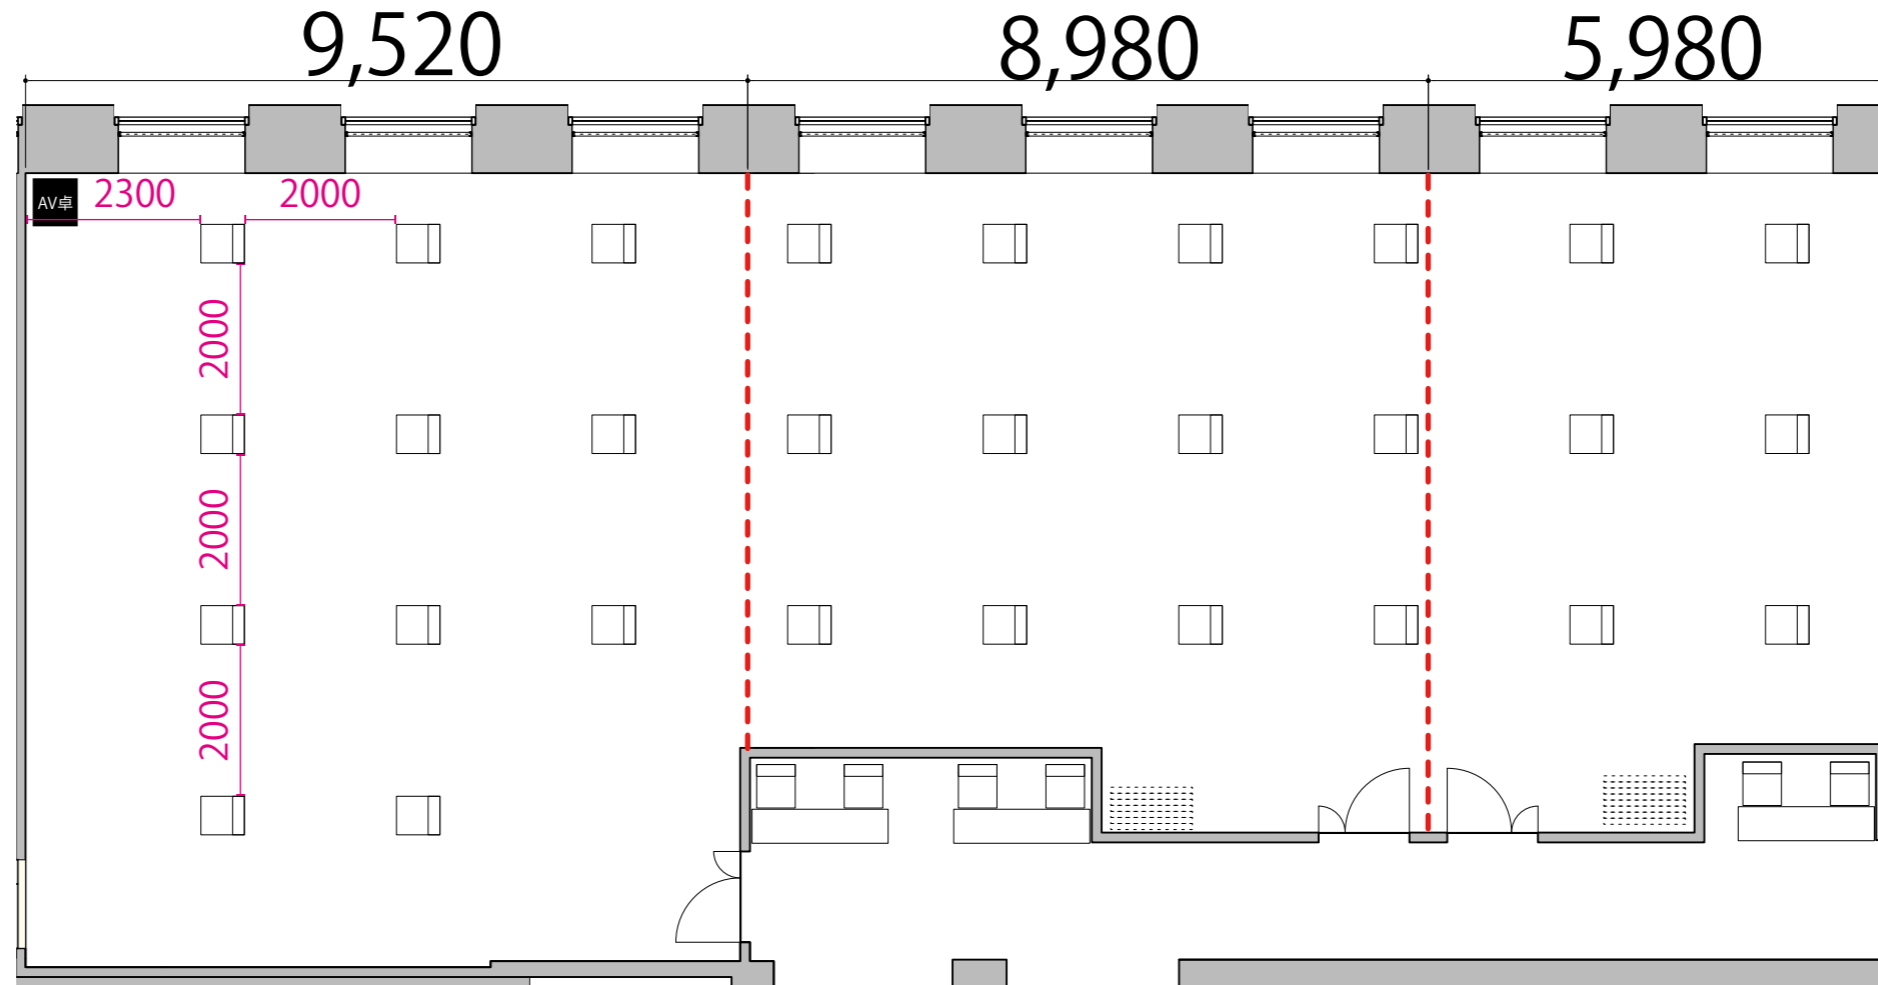
47F



Room-6+7+8 シアター型 29席

(プロジェクター・スクリーン等の設置により、席数が減少する場合がございます)

--- 可動式間仕切り



- | | | |
|------|--------------|--|
| テーブル | W1800 × D450 | |
| イス | W510 × D575 | |
| 司会者台 | W900 × D500 | |
| 演台 | W900 × D500 | |
| AV卓 | W560 × D600 | |