


47F



--- 可動式間仕切り

5,980

※このレイアウトには別途有料レンタルが発生します

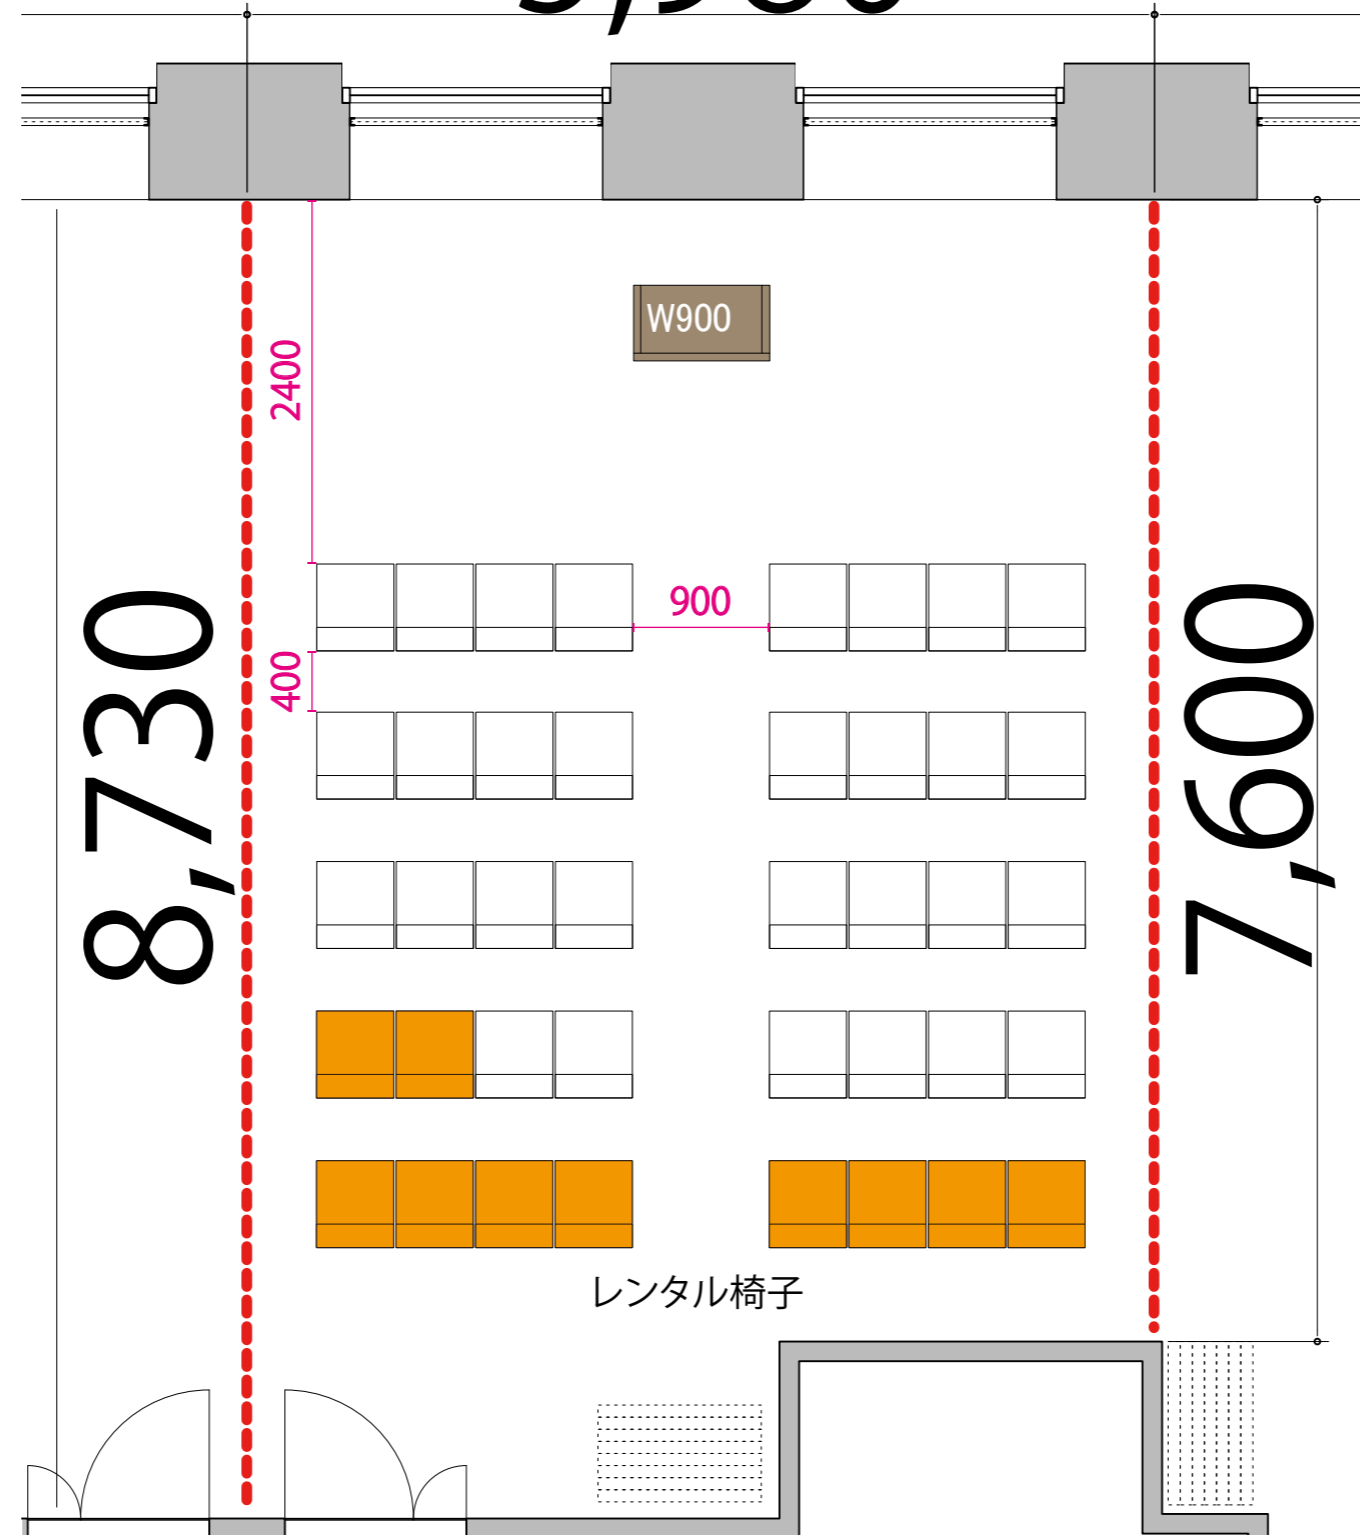

プロジェクター・スクリーン等の設置により、席数が減少する場合がございます

テーブル
W1800 x D450



イス
W510 x D575



演台
W900 x D500



レンタル椅子