


47F



--- 可動式間仕切り

8,980

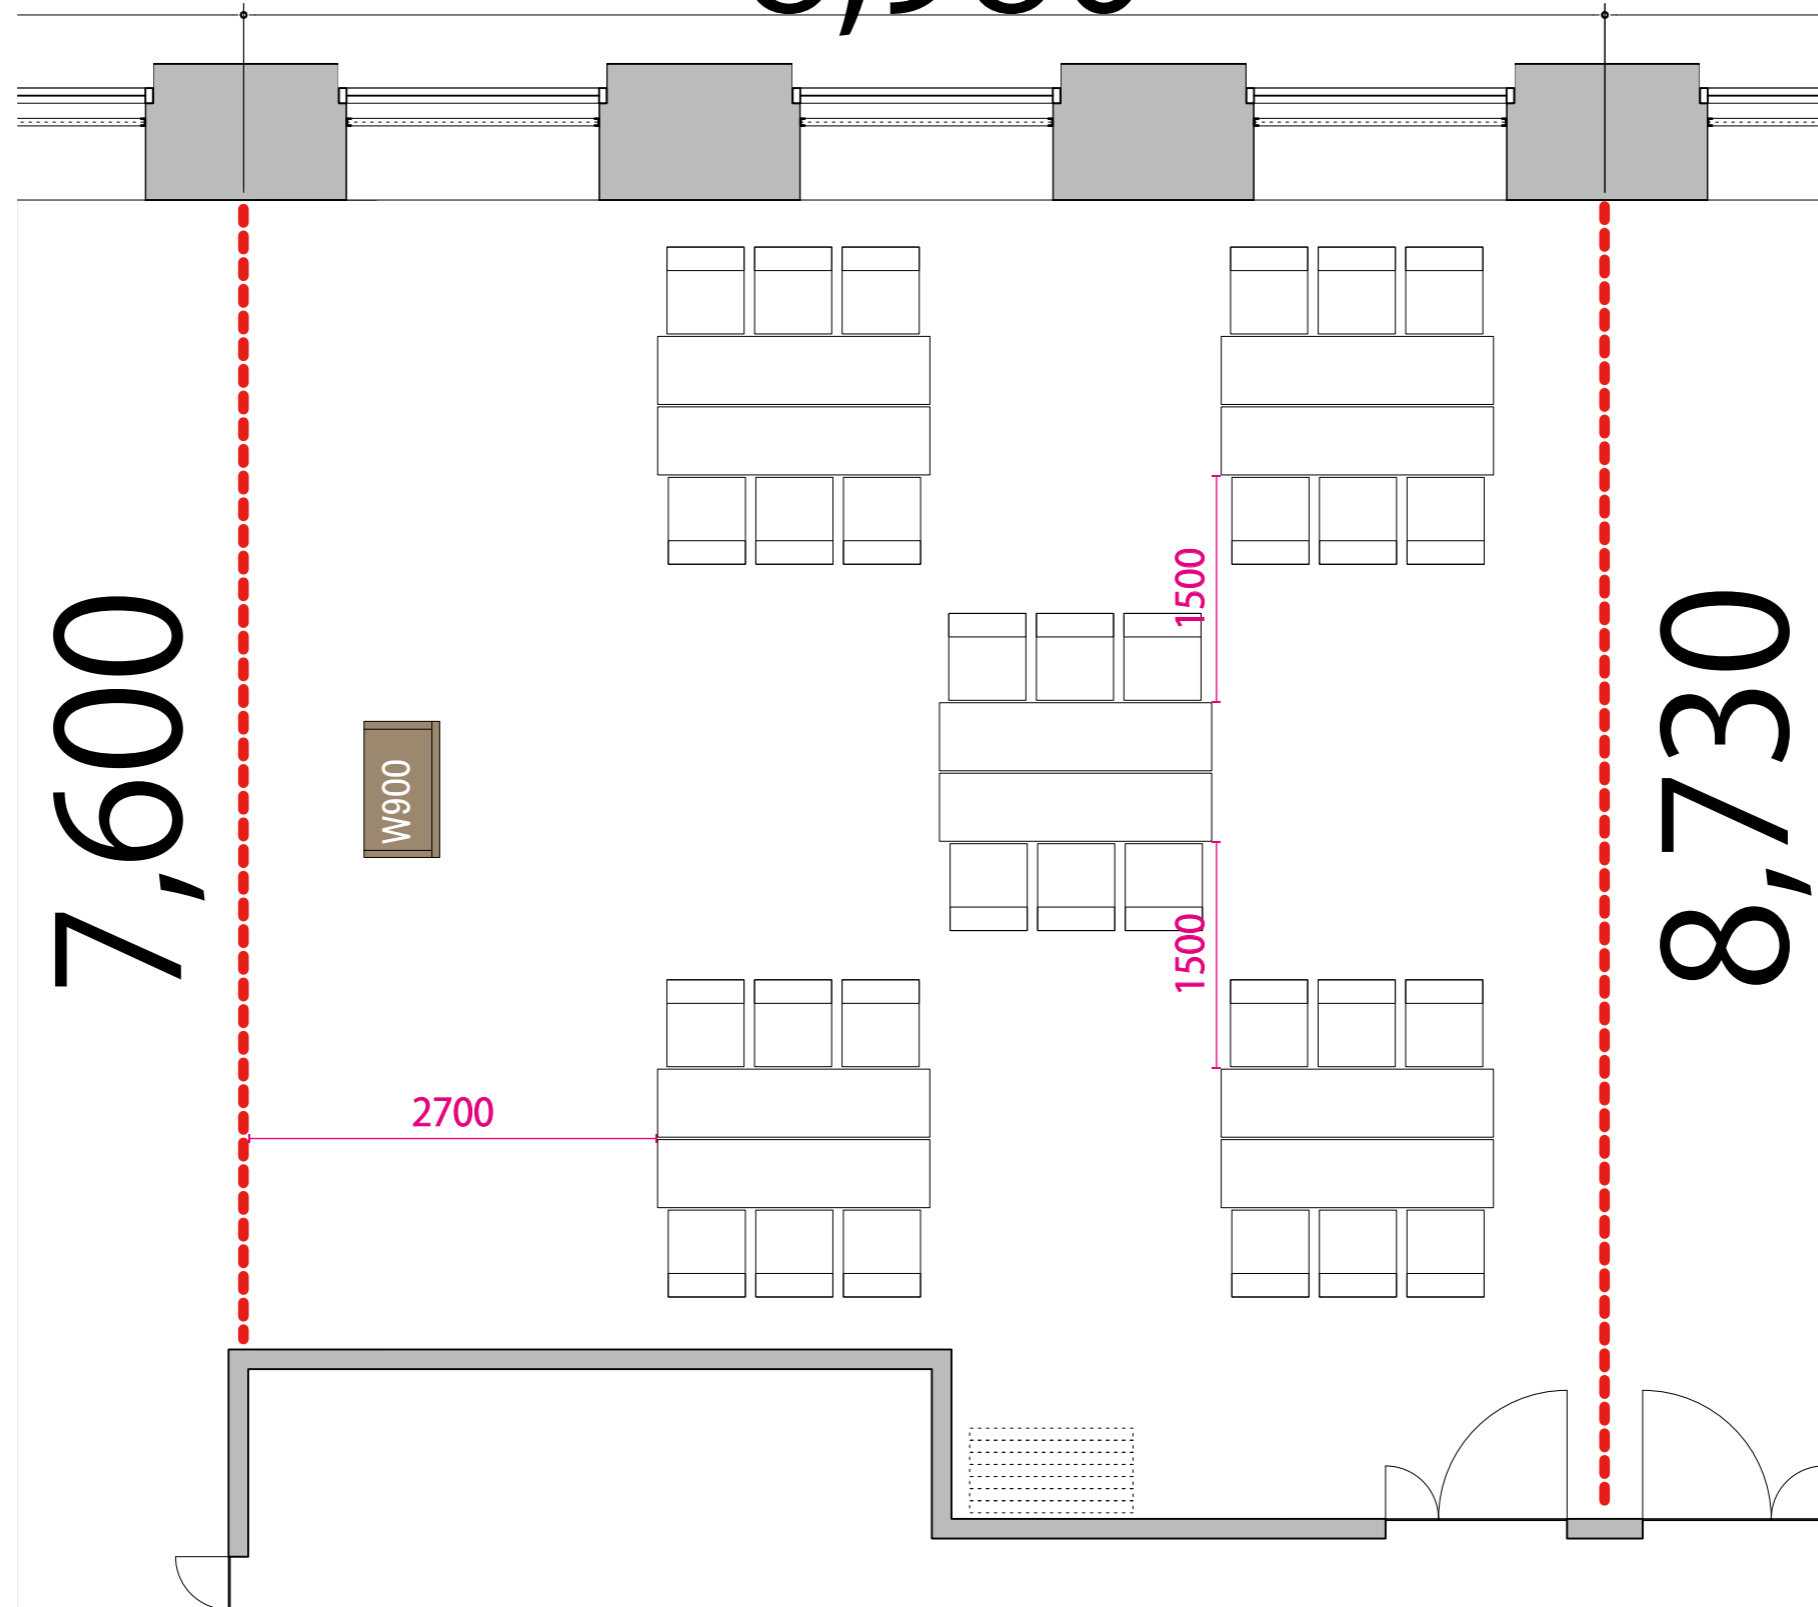


プロジェクター・スクリーン等の設置により、席数が減少する場合がございます

テーブル
W1800 x D450



イス
W510 x D575

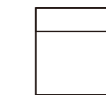

演台
W900 x D500

