


B1

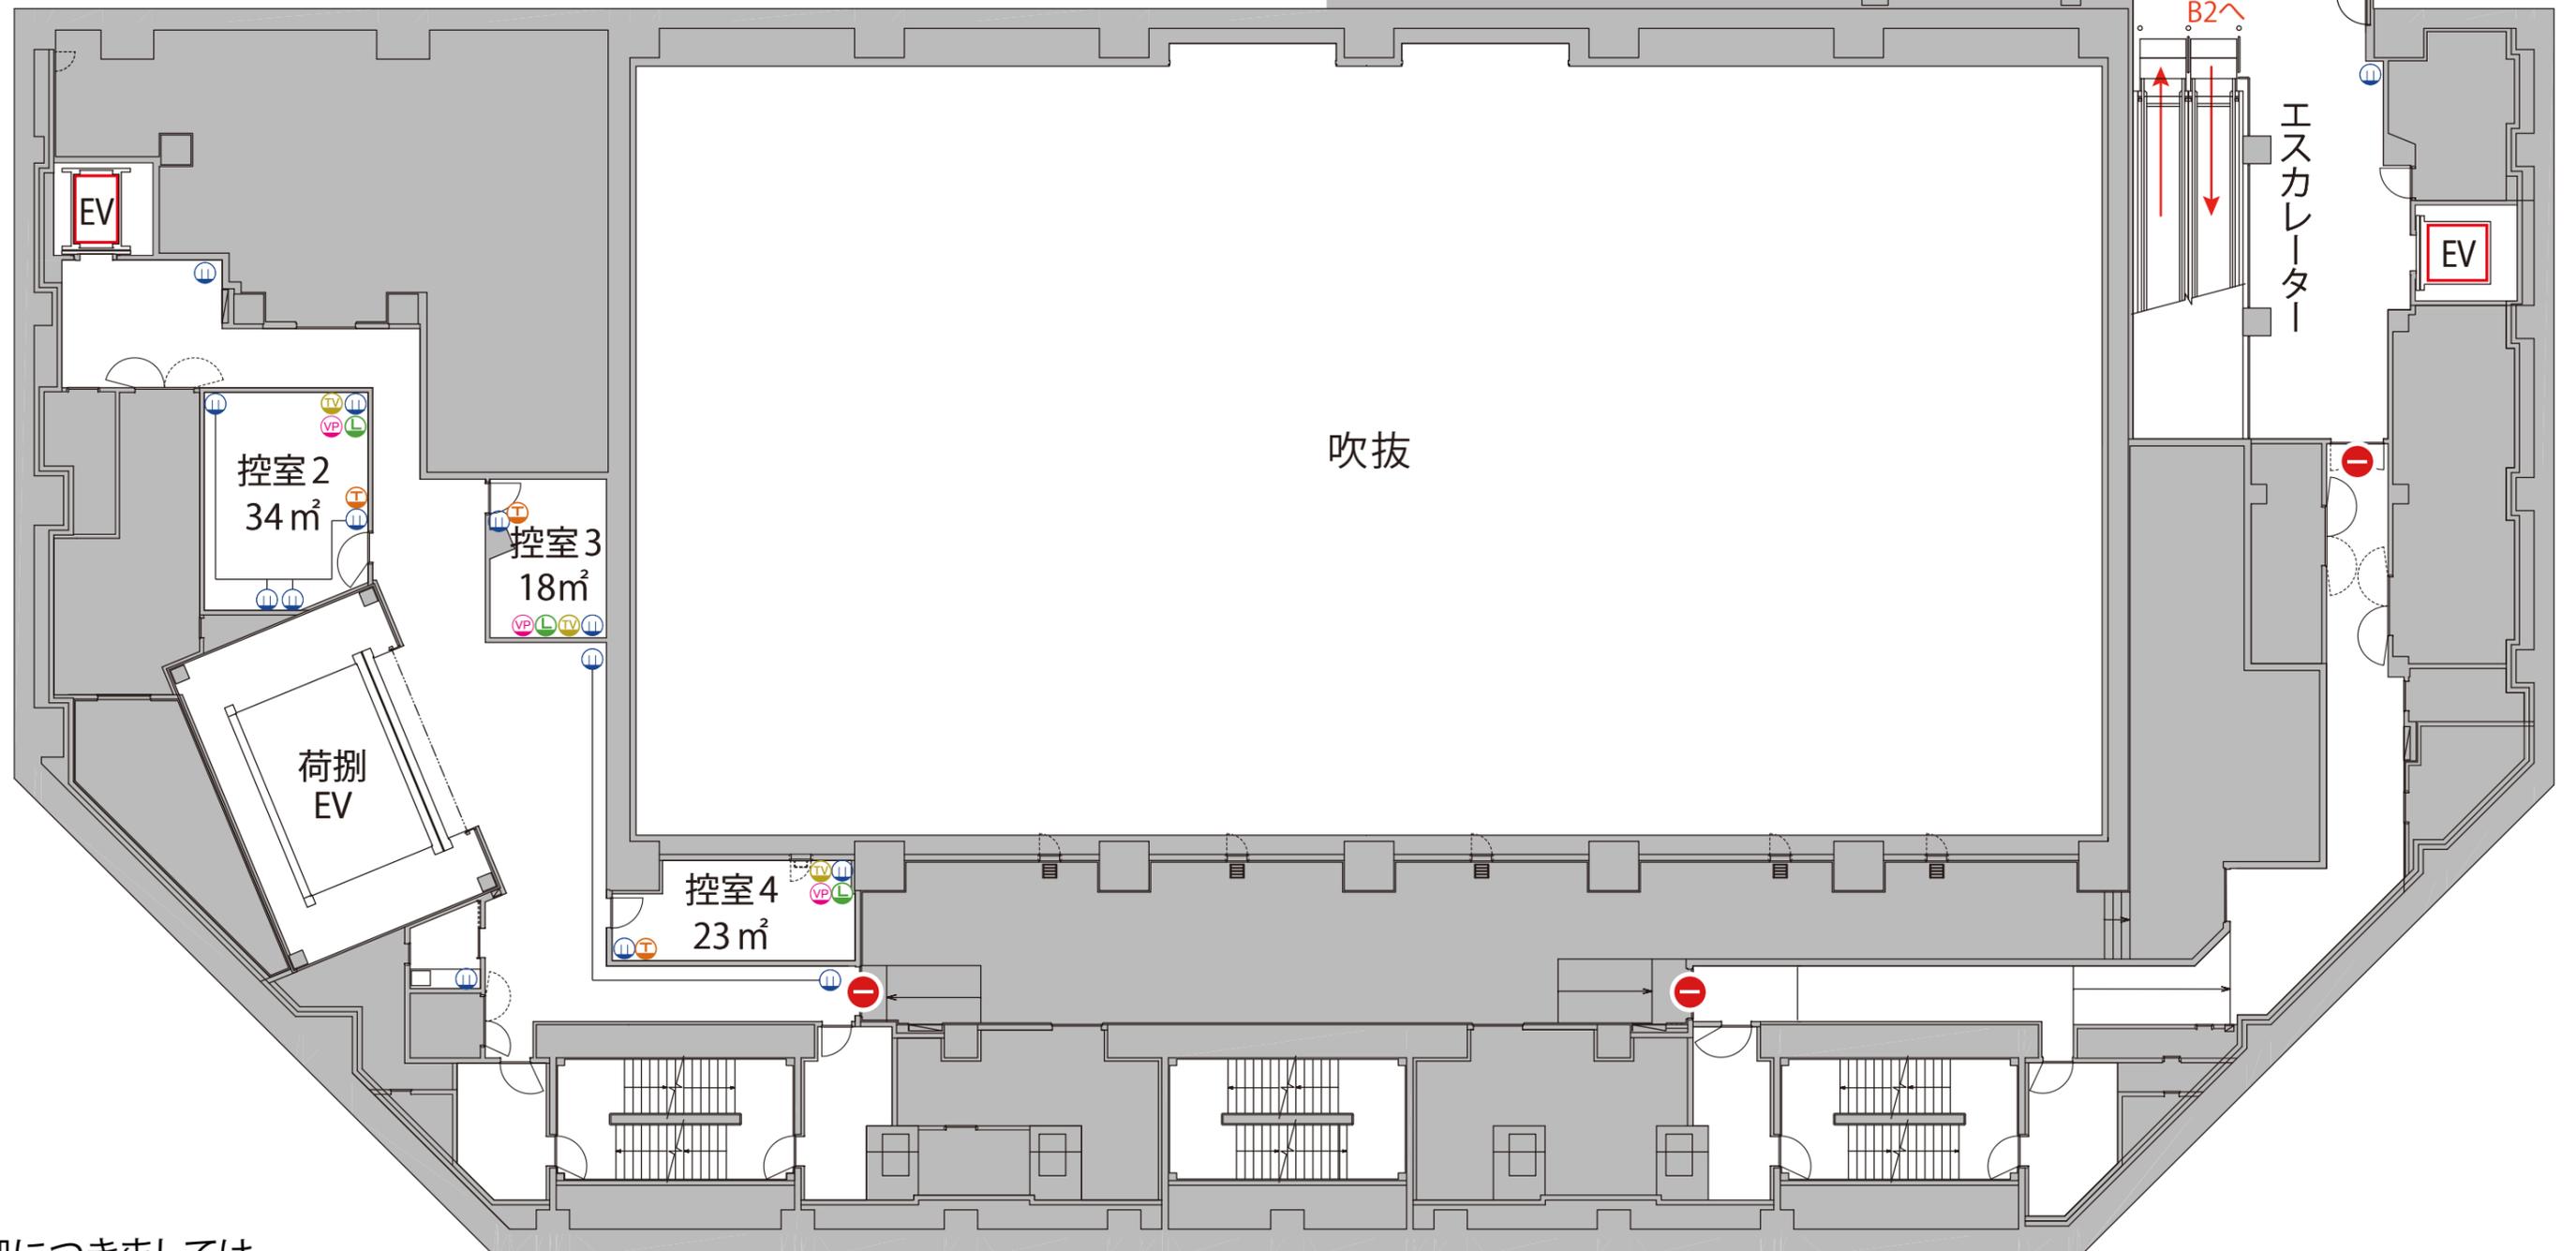

凡例

- |  |         |  |              |
|--|---------|--|--------------|
|  | コンセント壁  |  | 映像OUT        |
|  | LANジャック |  | 内線電話         |
|  | TV共聴    |  | サイネージLANジャック |



詳細につきましては、  
HPの「イベントホール備品」→「施設概要」をご確認ください