


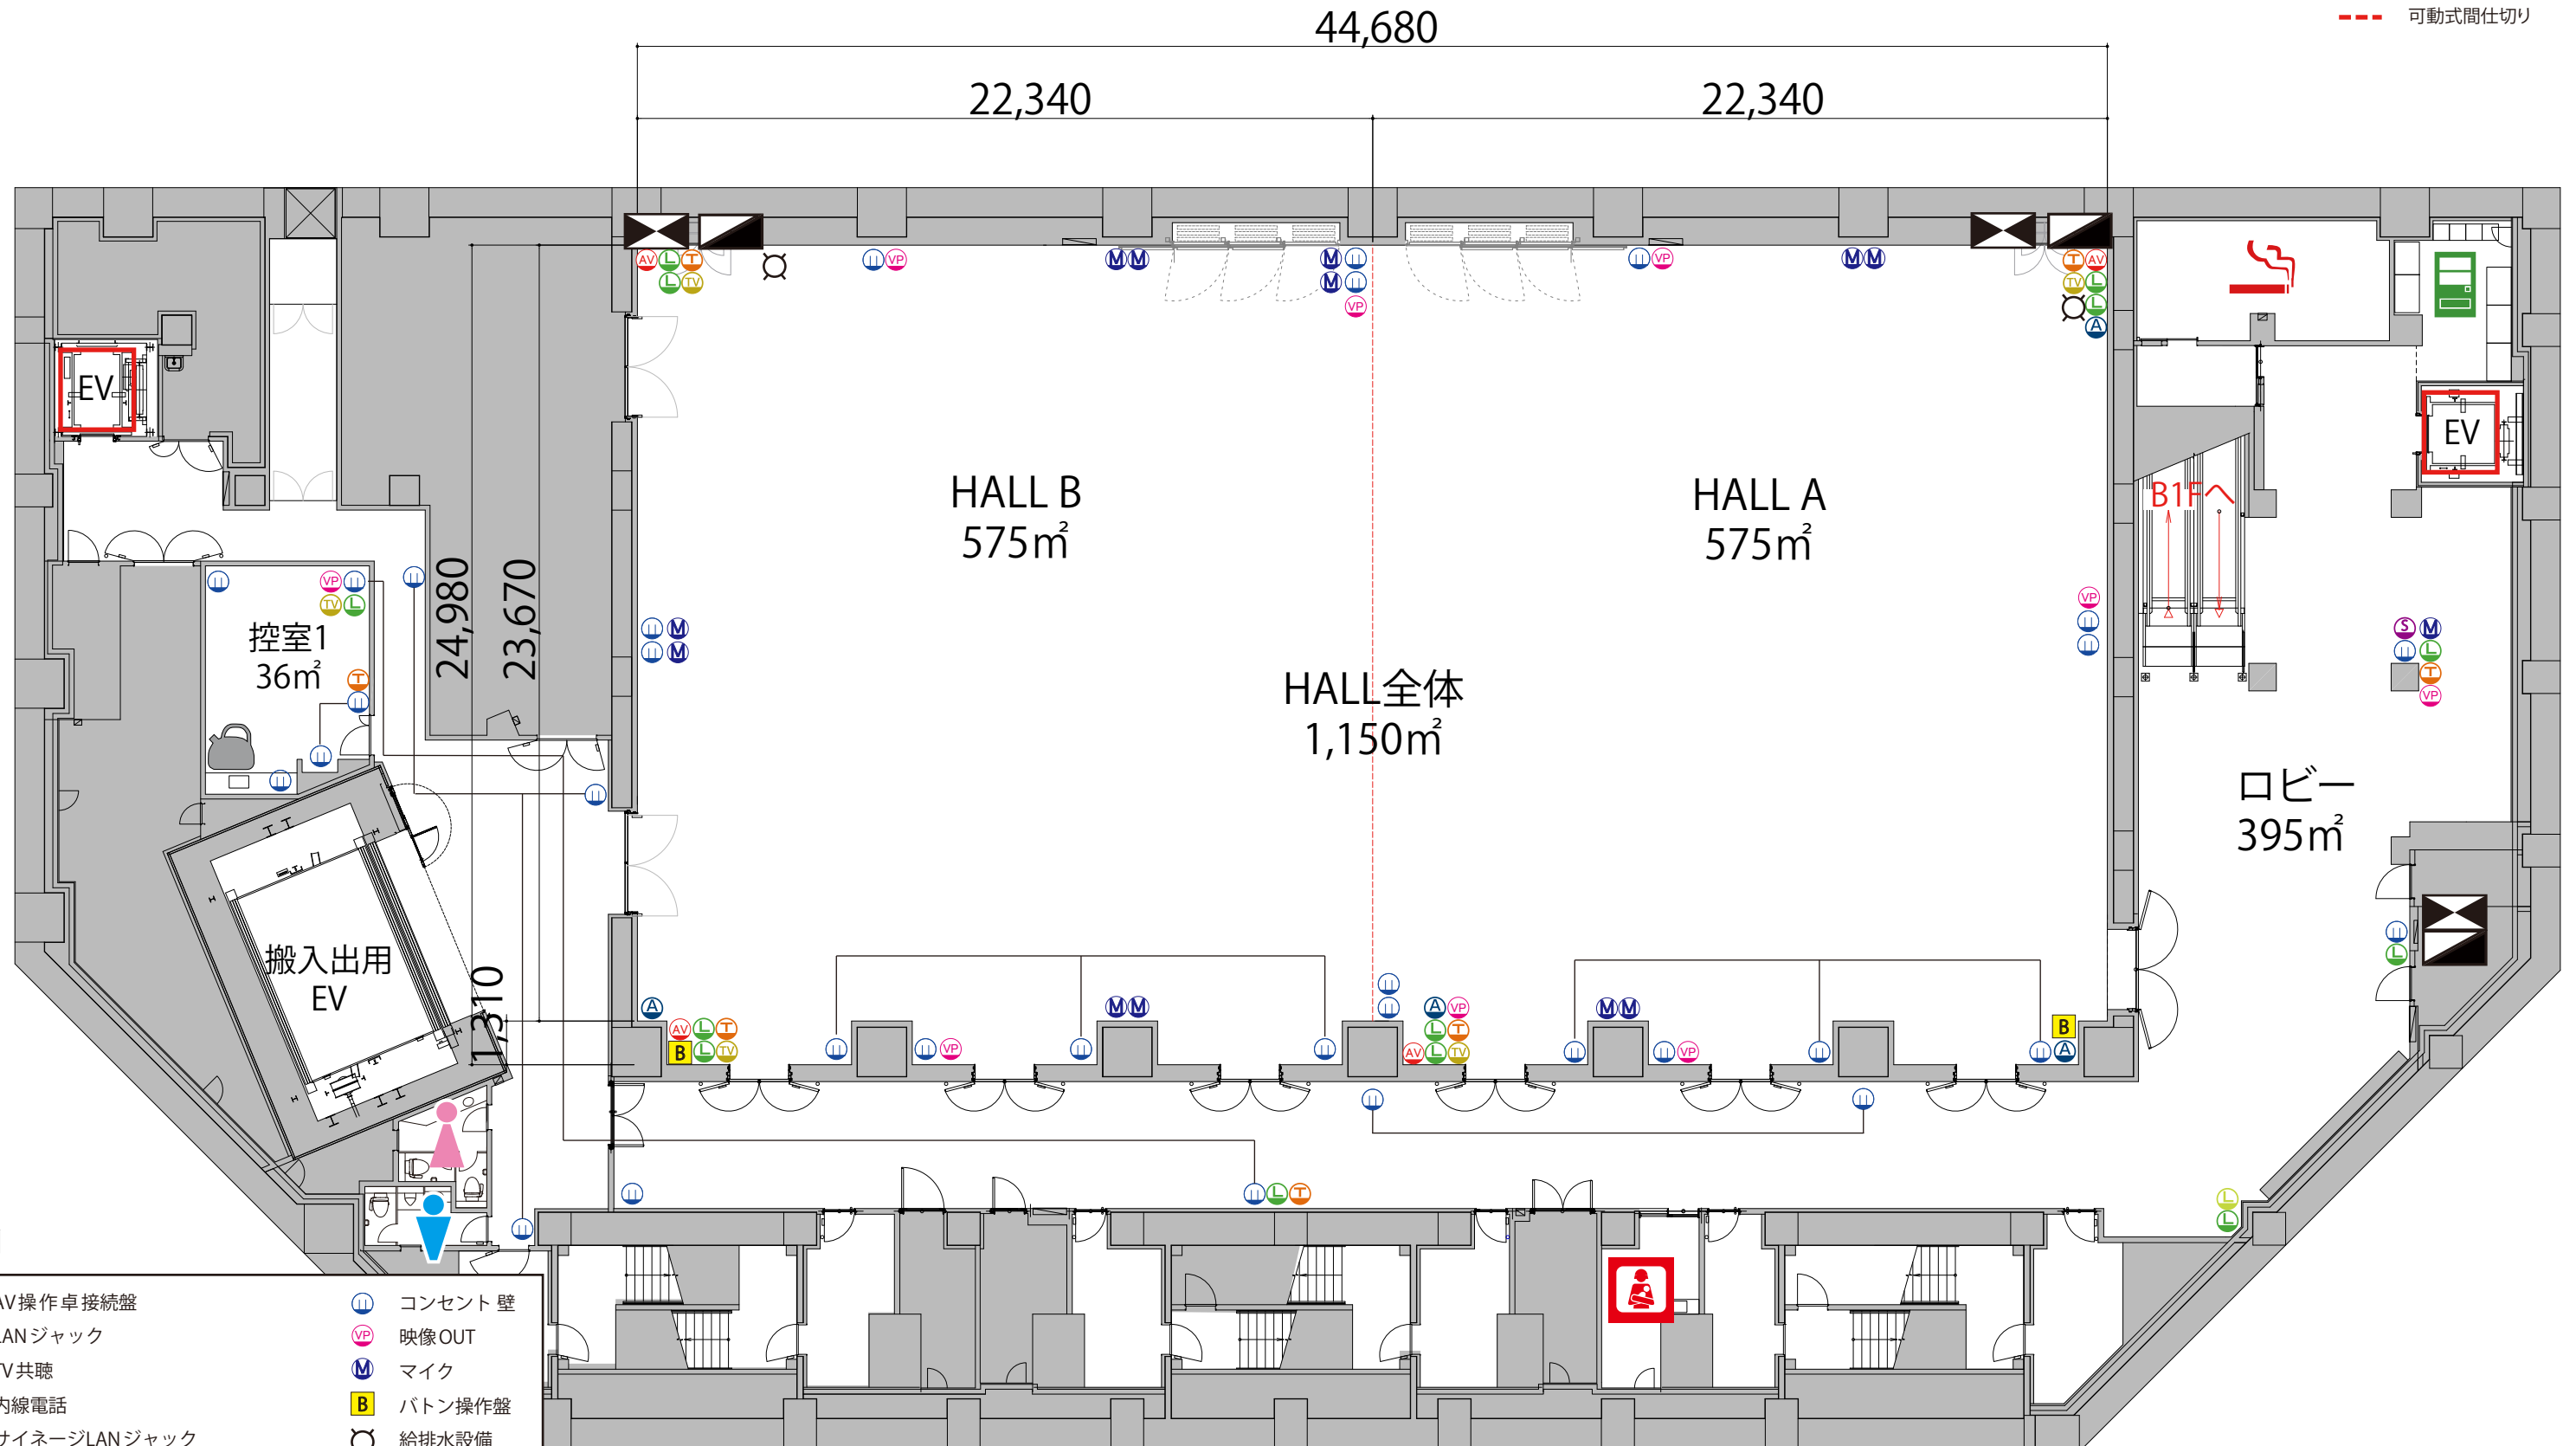

- 給湯室
- 授乳室
- 男子トイレ
- 喫煙室
- 女子トイレ
- 自動販売機
- 可動式間仕切り



凡例

- | | |
|-----------------------|---------|
| AV操作卓接続盤 | コンセント 壁 |
| LANジャック | 映像OUT |
| TV共聴 | マイク |
| 内線電話 | ボタン操作盤 |
| サイネージLANジャック | 給排水設備 |
| 音声OUT(マイクレベル)(同通用) | |
| 音声OUT(ラインレベル)(スピーカー用) | |

詳細につきましては、HPの「イベントホール備品」→「施設概要」をご確認ください