


B2



ホールA シアター 63席

プロジェクター・スクリーン等の設置により
席数が減少する場合がございます

- 給湯室
- 授乳室
- 男子トイレ
- 喫煙室
- 女子トイレ
- 自動販売機
- 可動式間仕切り

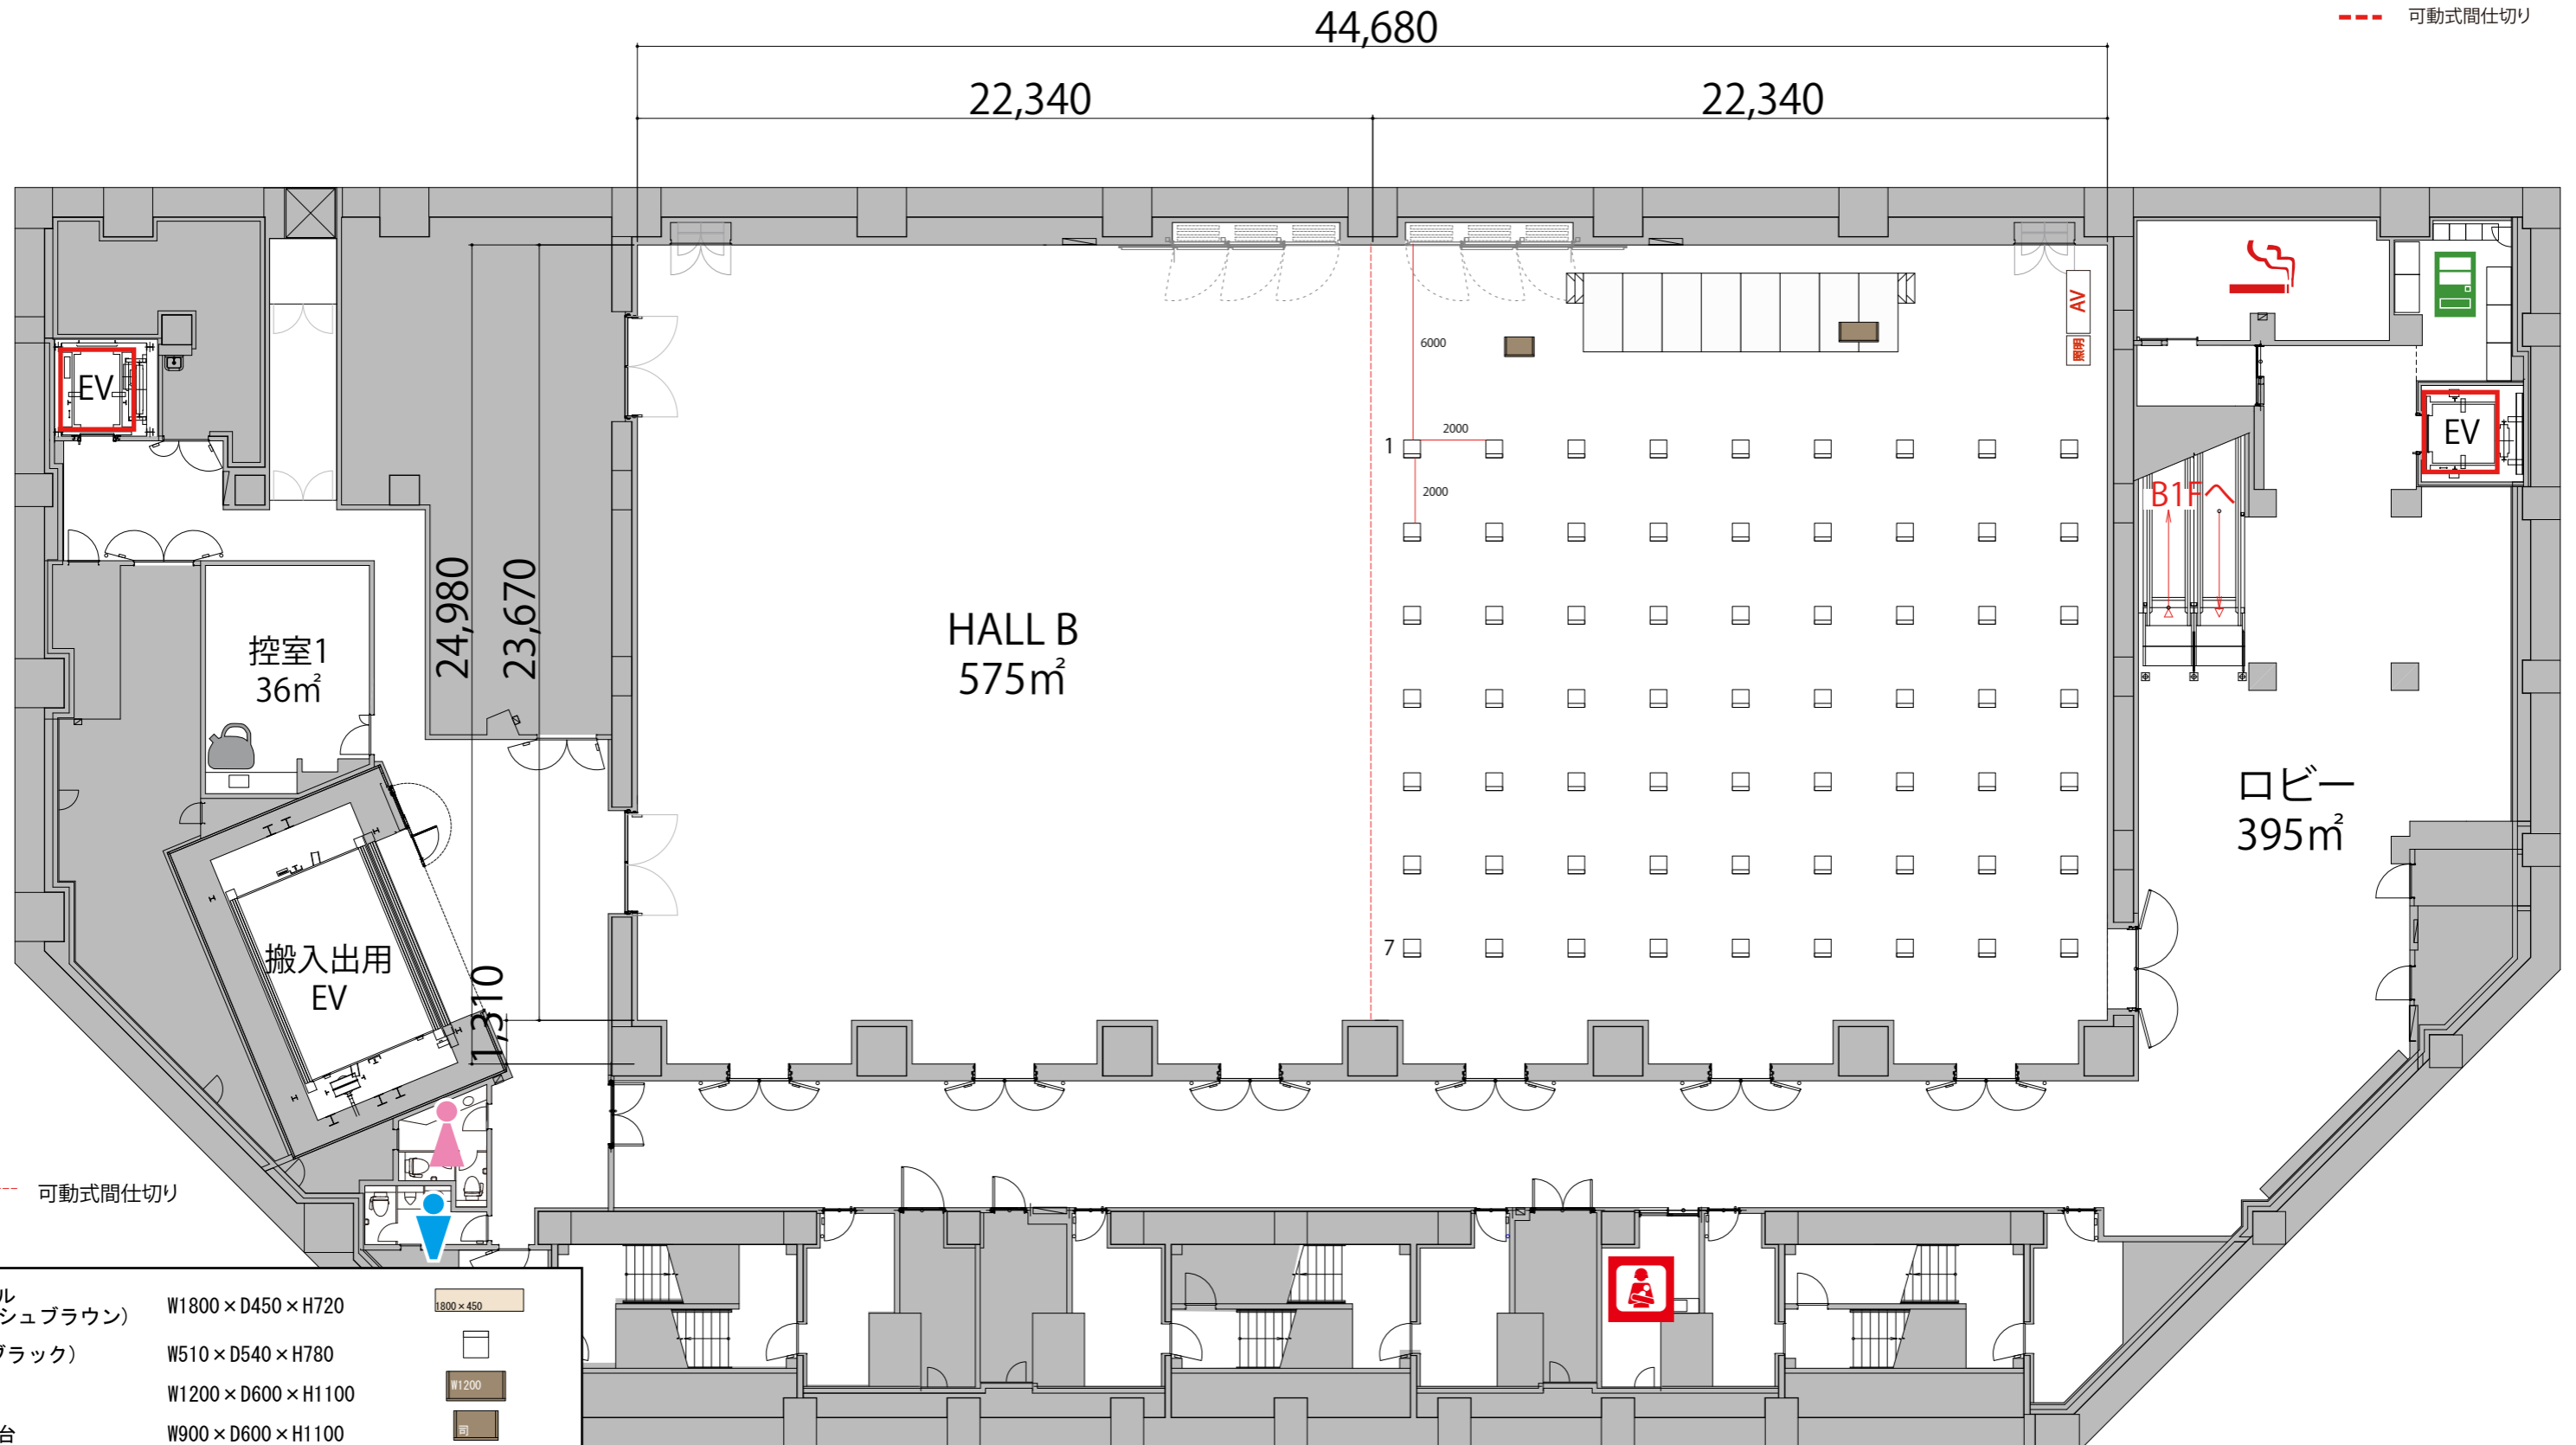

可動式間仕切り

凡例

テーブル (アッシュブラウン)	W1800×D450×H720	
イス(ブラック)	W510×D540×H780	
演台	W1200×D600×H1100	
司会者台	W900×D600×H1100	
ステージ	W2400×D1200×H400・600	
ステージステップ	W920×D510×H400×2段	
AV/照明卓		


B2





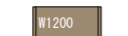



ホールA スクール 1名掛け 72席

プロジェクター・スクリーン等の設置により
席数が減少する場合がございます

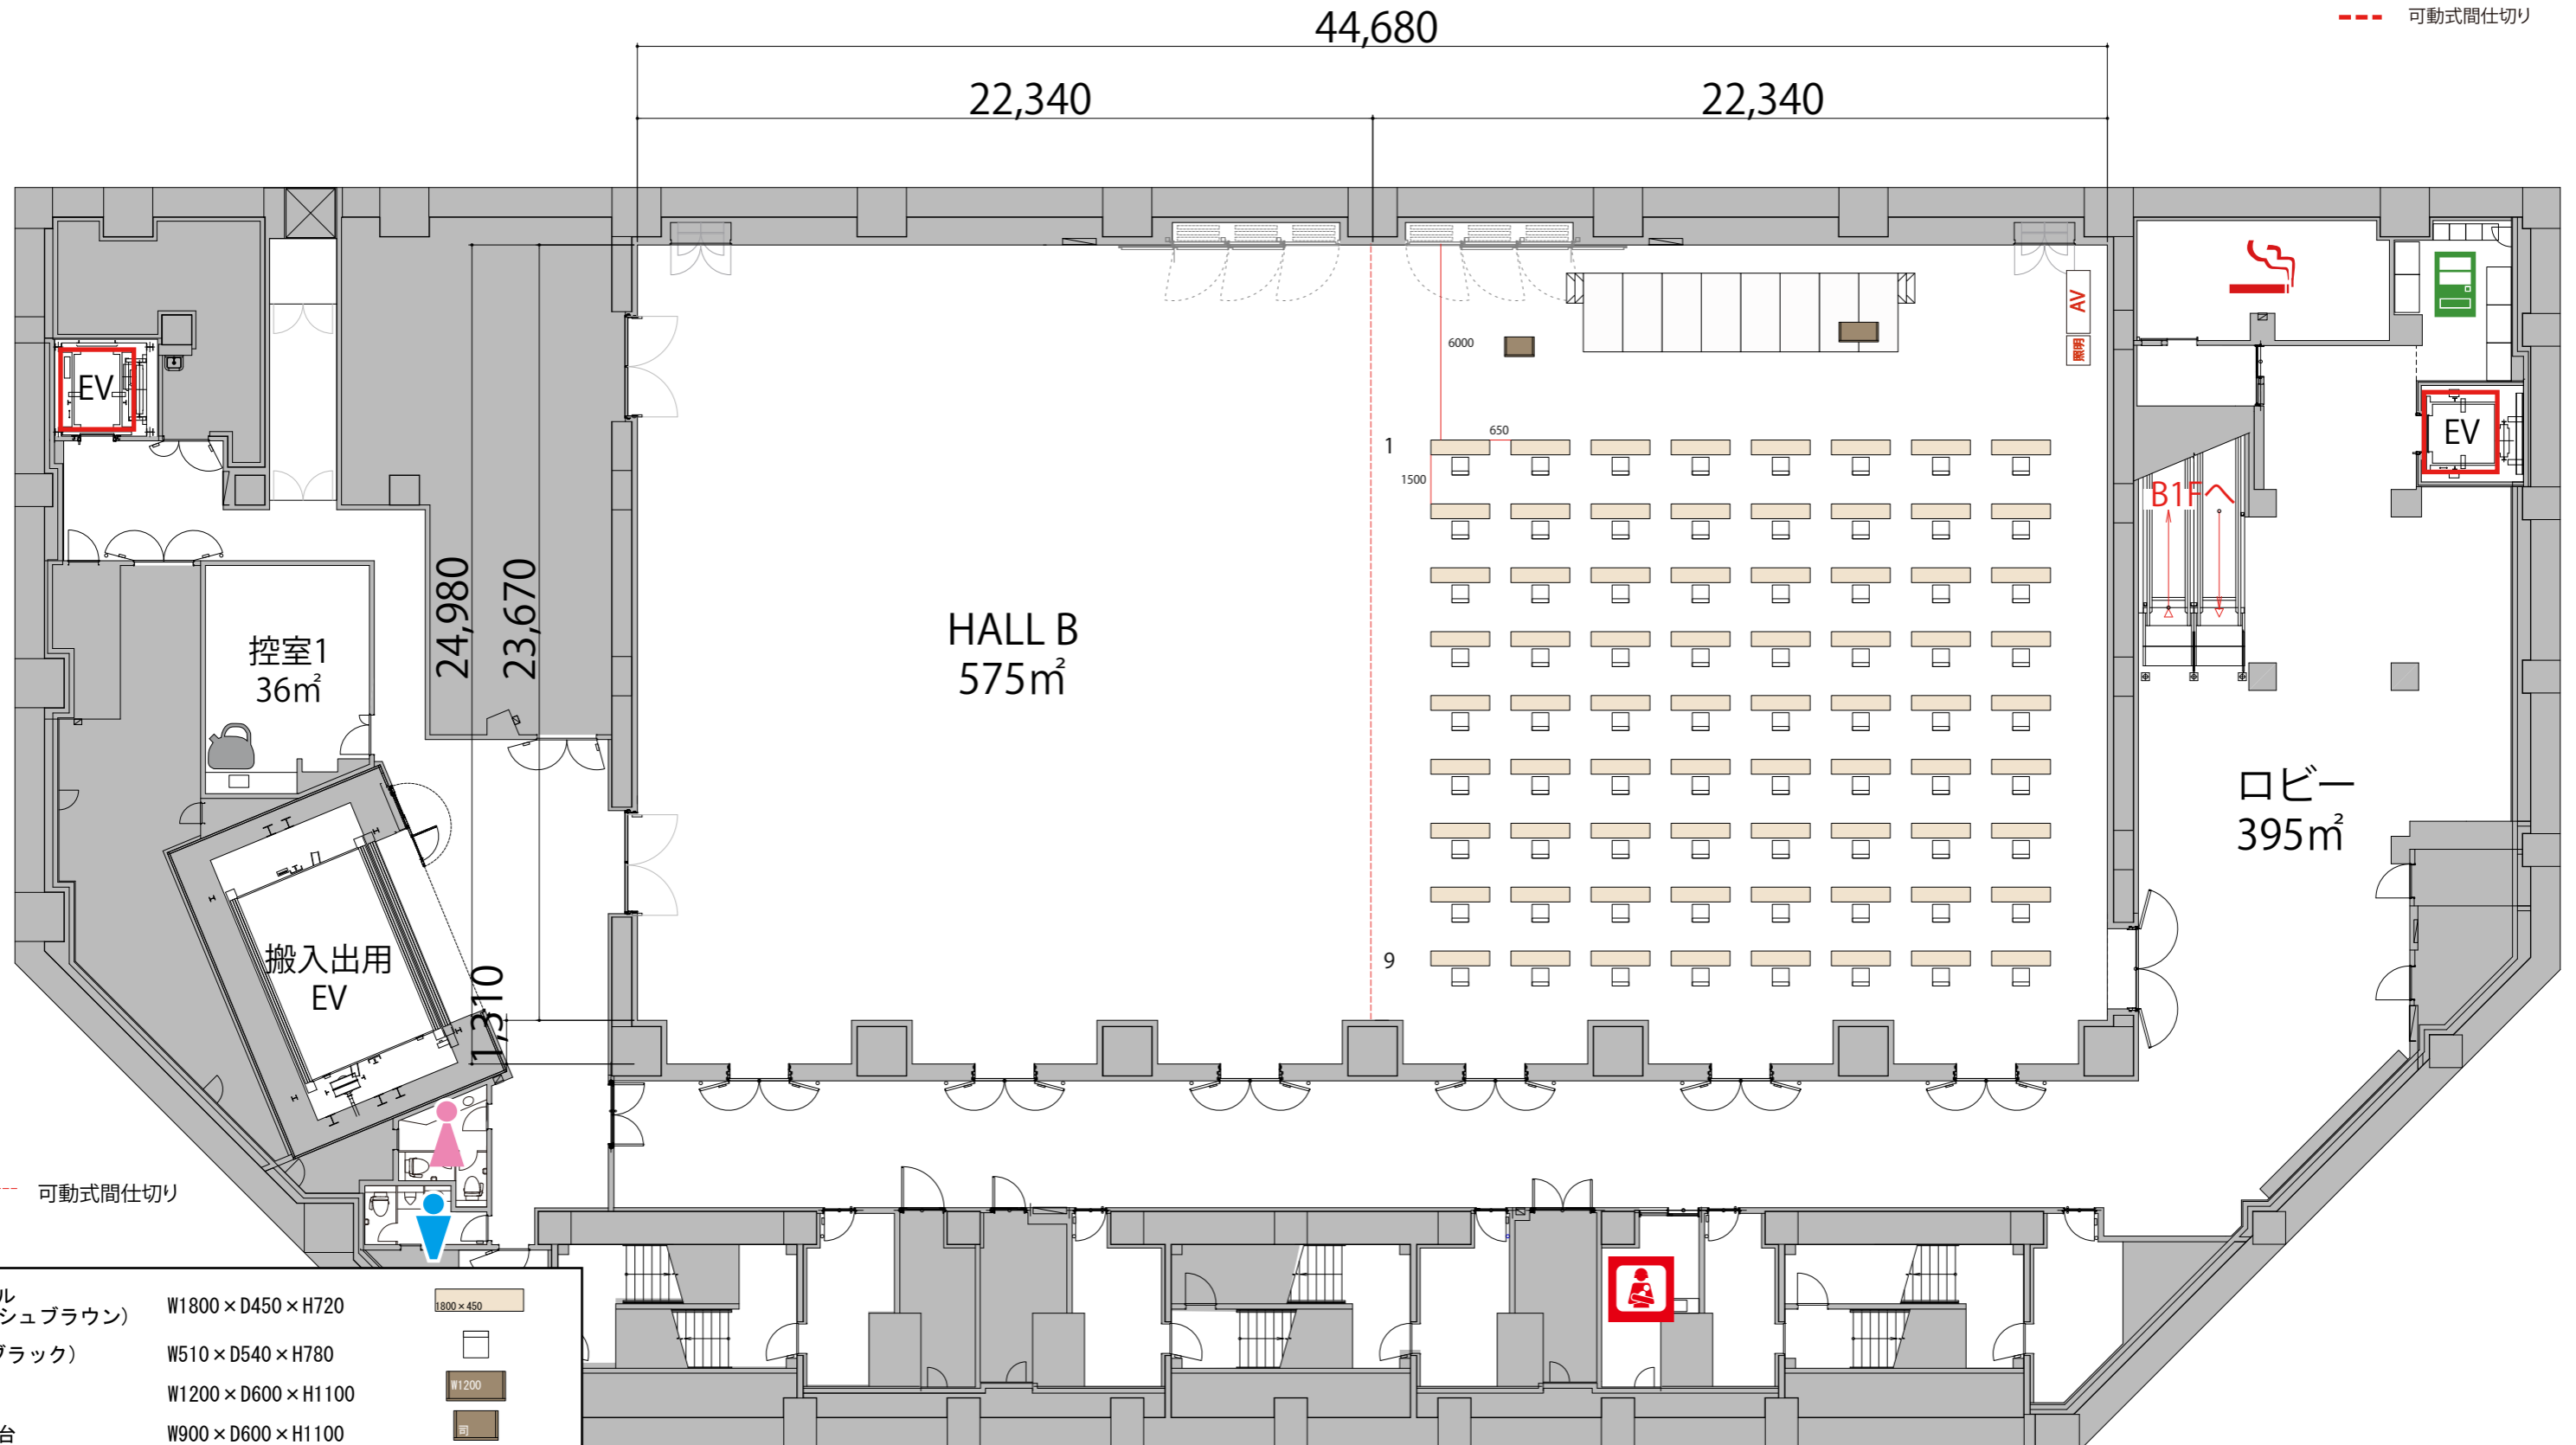-  給湯室
-  授乳室
-  男子トイレ
-  喫煙室
-  女子トイレ
-  自動販売機
-  可動式間仕切り

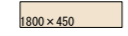

凡例

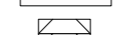テーブル (アッシュブラウン)	W1800×D450×H720	
イス(ブラック)	W510×D540×H780	
演台	W1200×D600×H1100	
司会者台	W900×D600×H1100	
ステージ	W2400×D1200×H400・600	
ステージステップ	W920×D510×H400×2段	
AV/照明卓		