


1F



- ガラス窓
- - - 可動式間仕切り

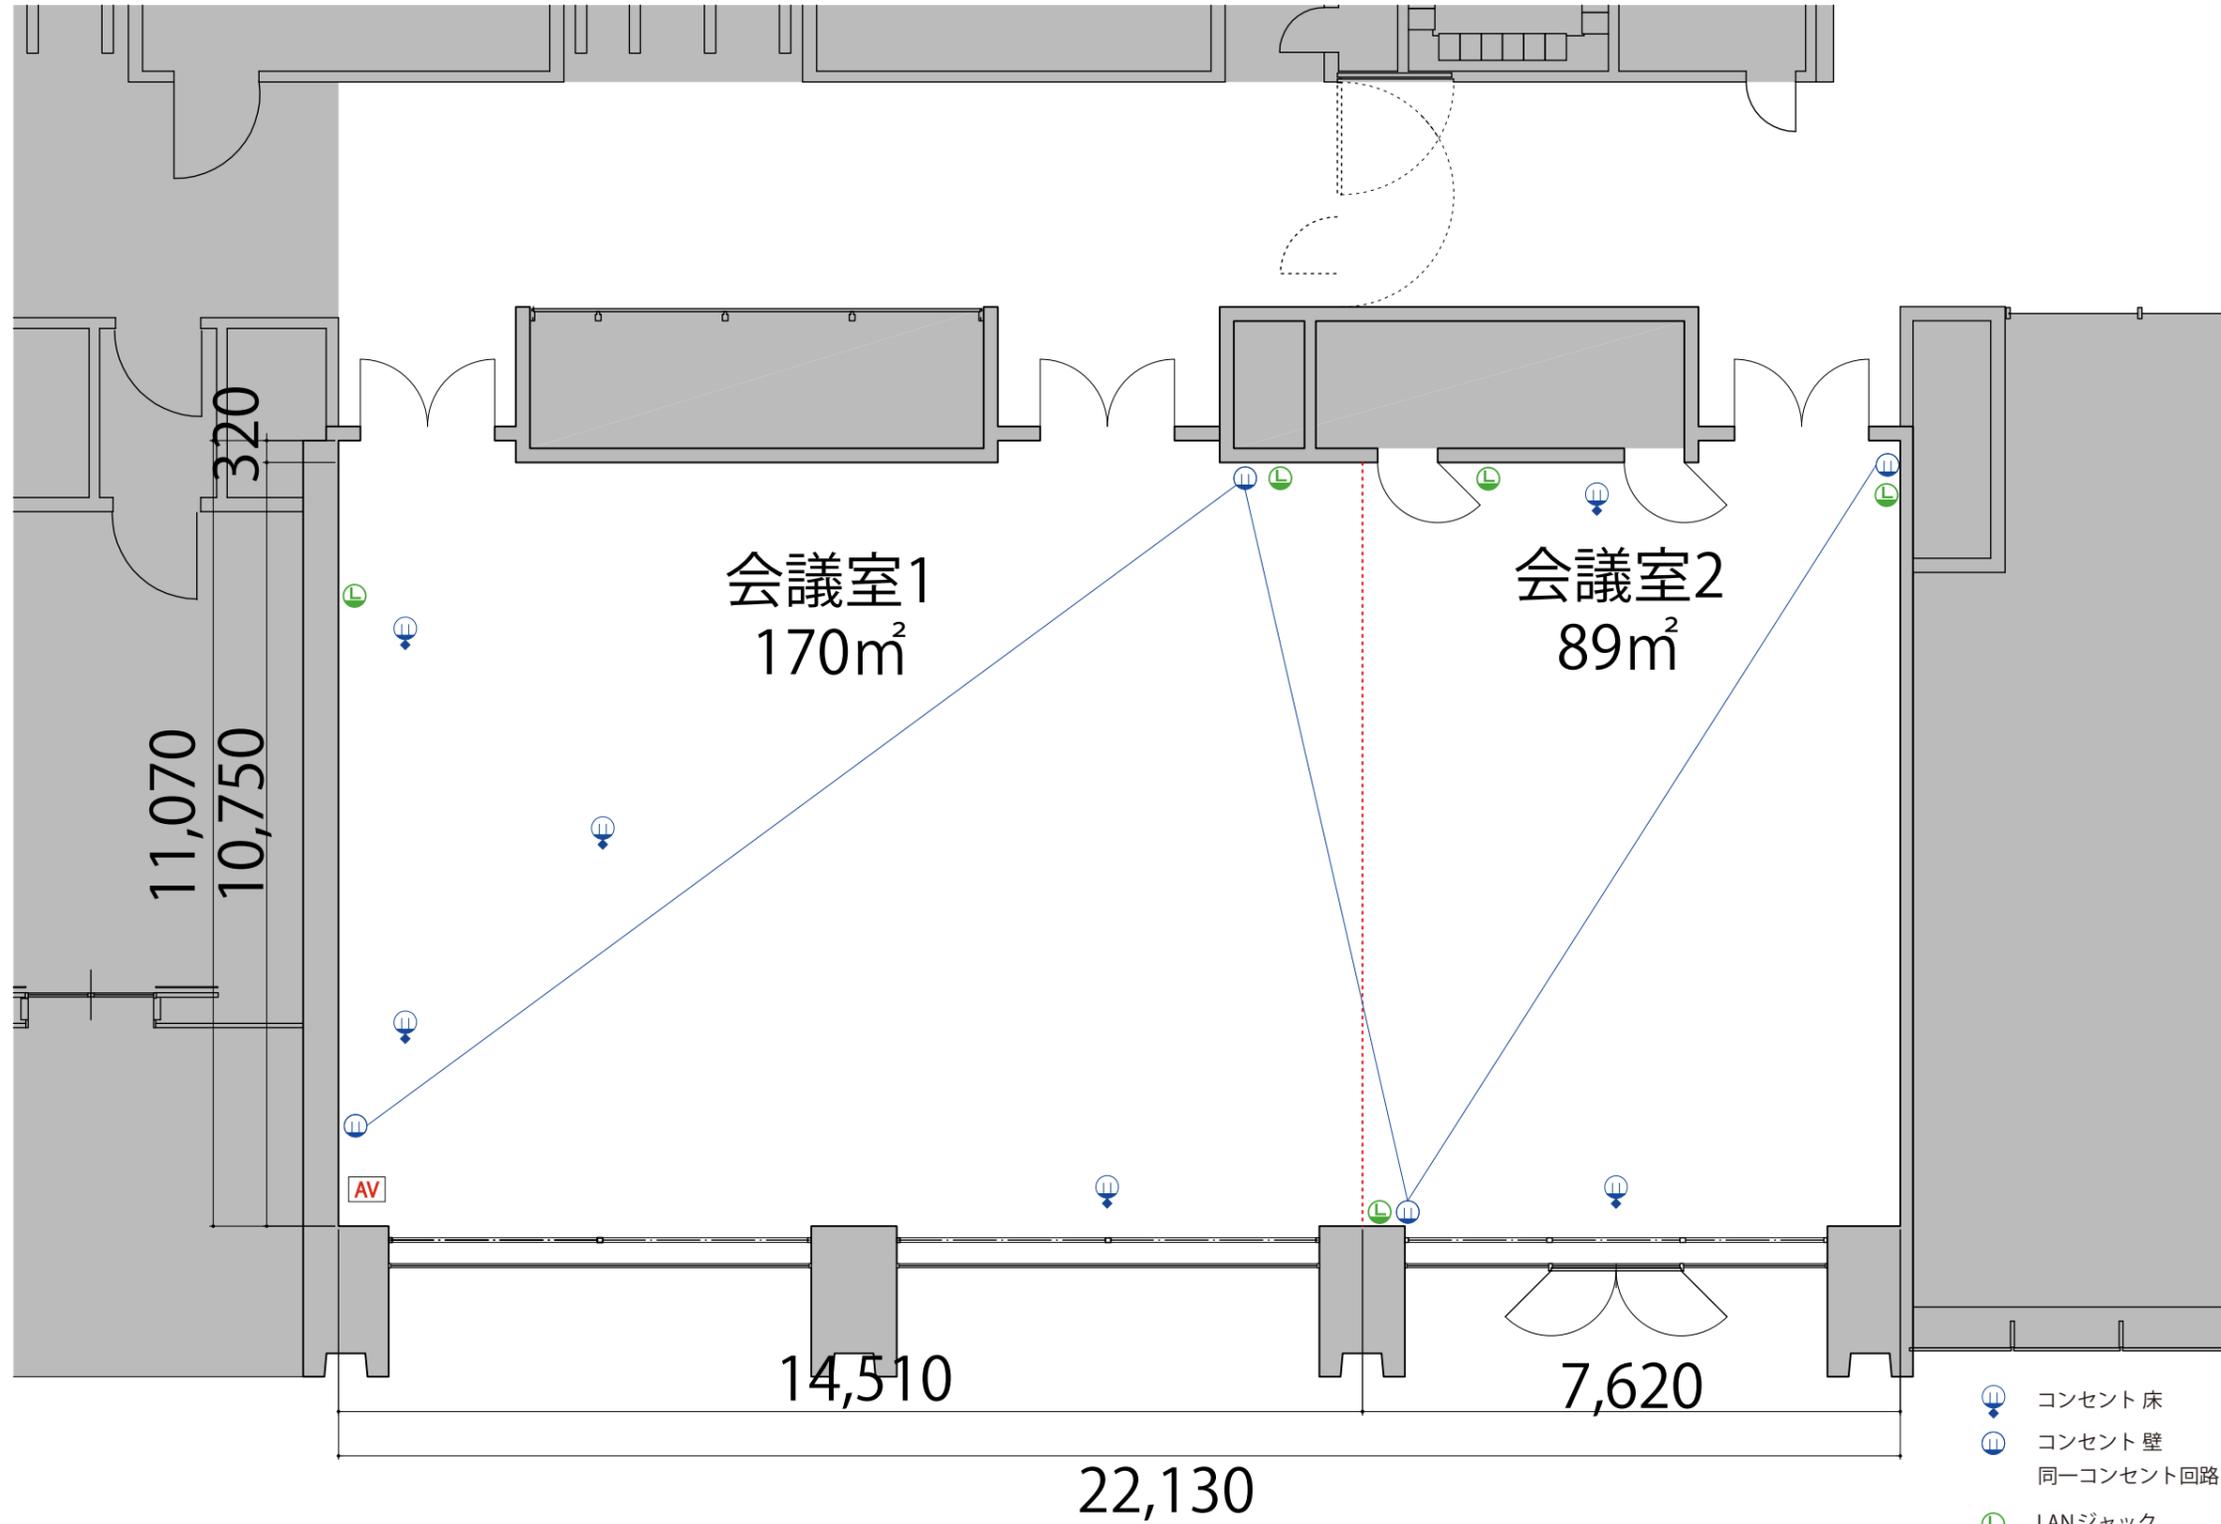

- ⓔ コンセント 床
- ⓔ コンセント 壁
- 同一コンセント回路…黒の実線で示す
- Ⓛ LANジャック
- AV AV操作卓