


プロジェクター・スクリーン等の設置により席数が減少する場合がございます。

**B2** ホールRoom2 シアター32席

**1F**

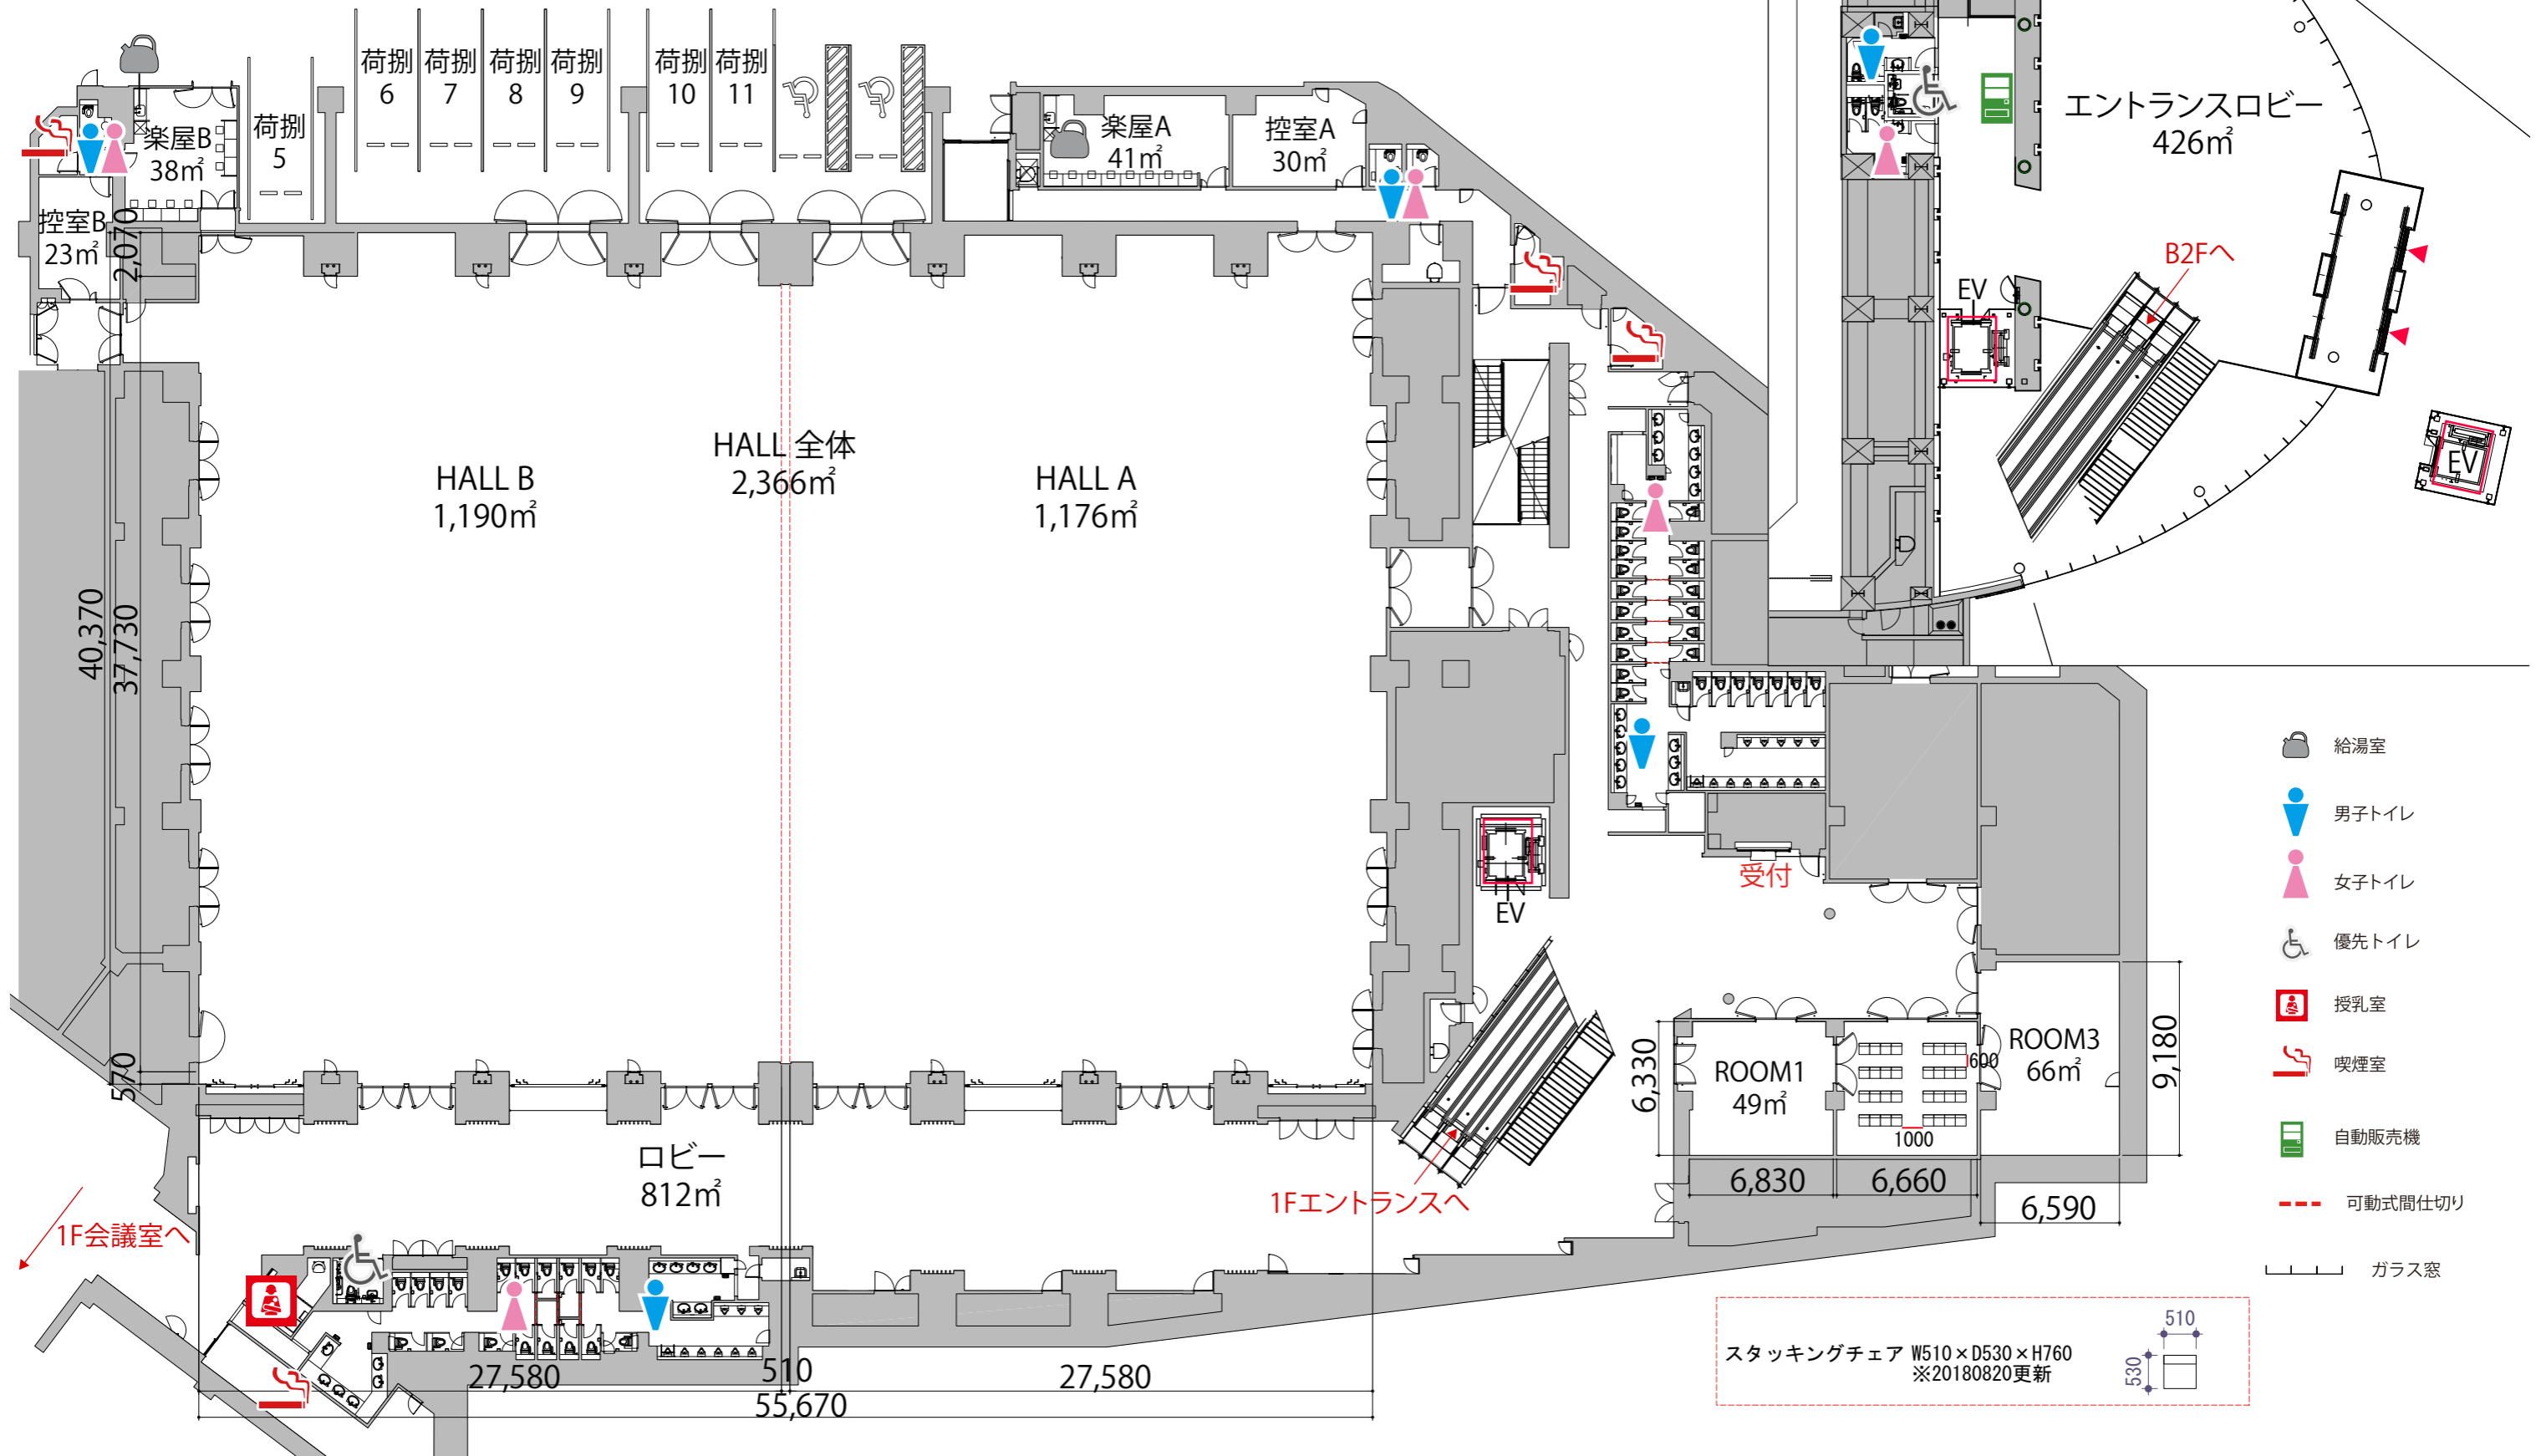

- 給湯室
- 男子トイレ
- 女子トイレ
- 優先トイレ
- 授乳室
- 喫煙室
- 自動販売機
- 可動式間仕切り
- ガラス窓