


2F

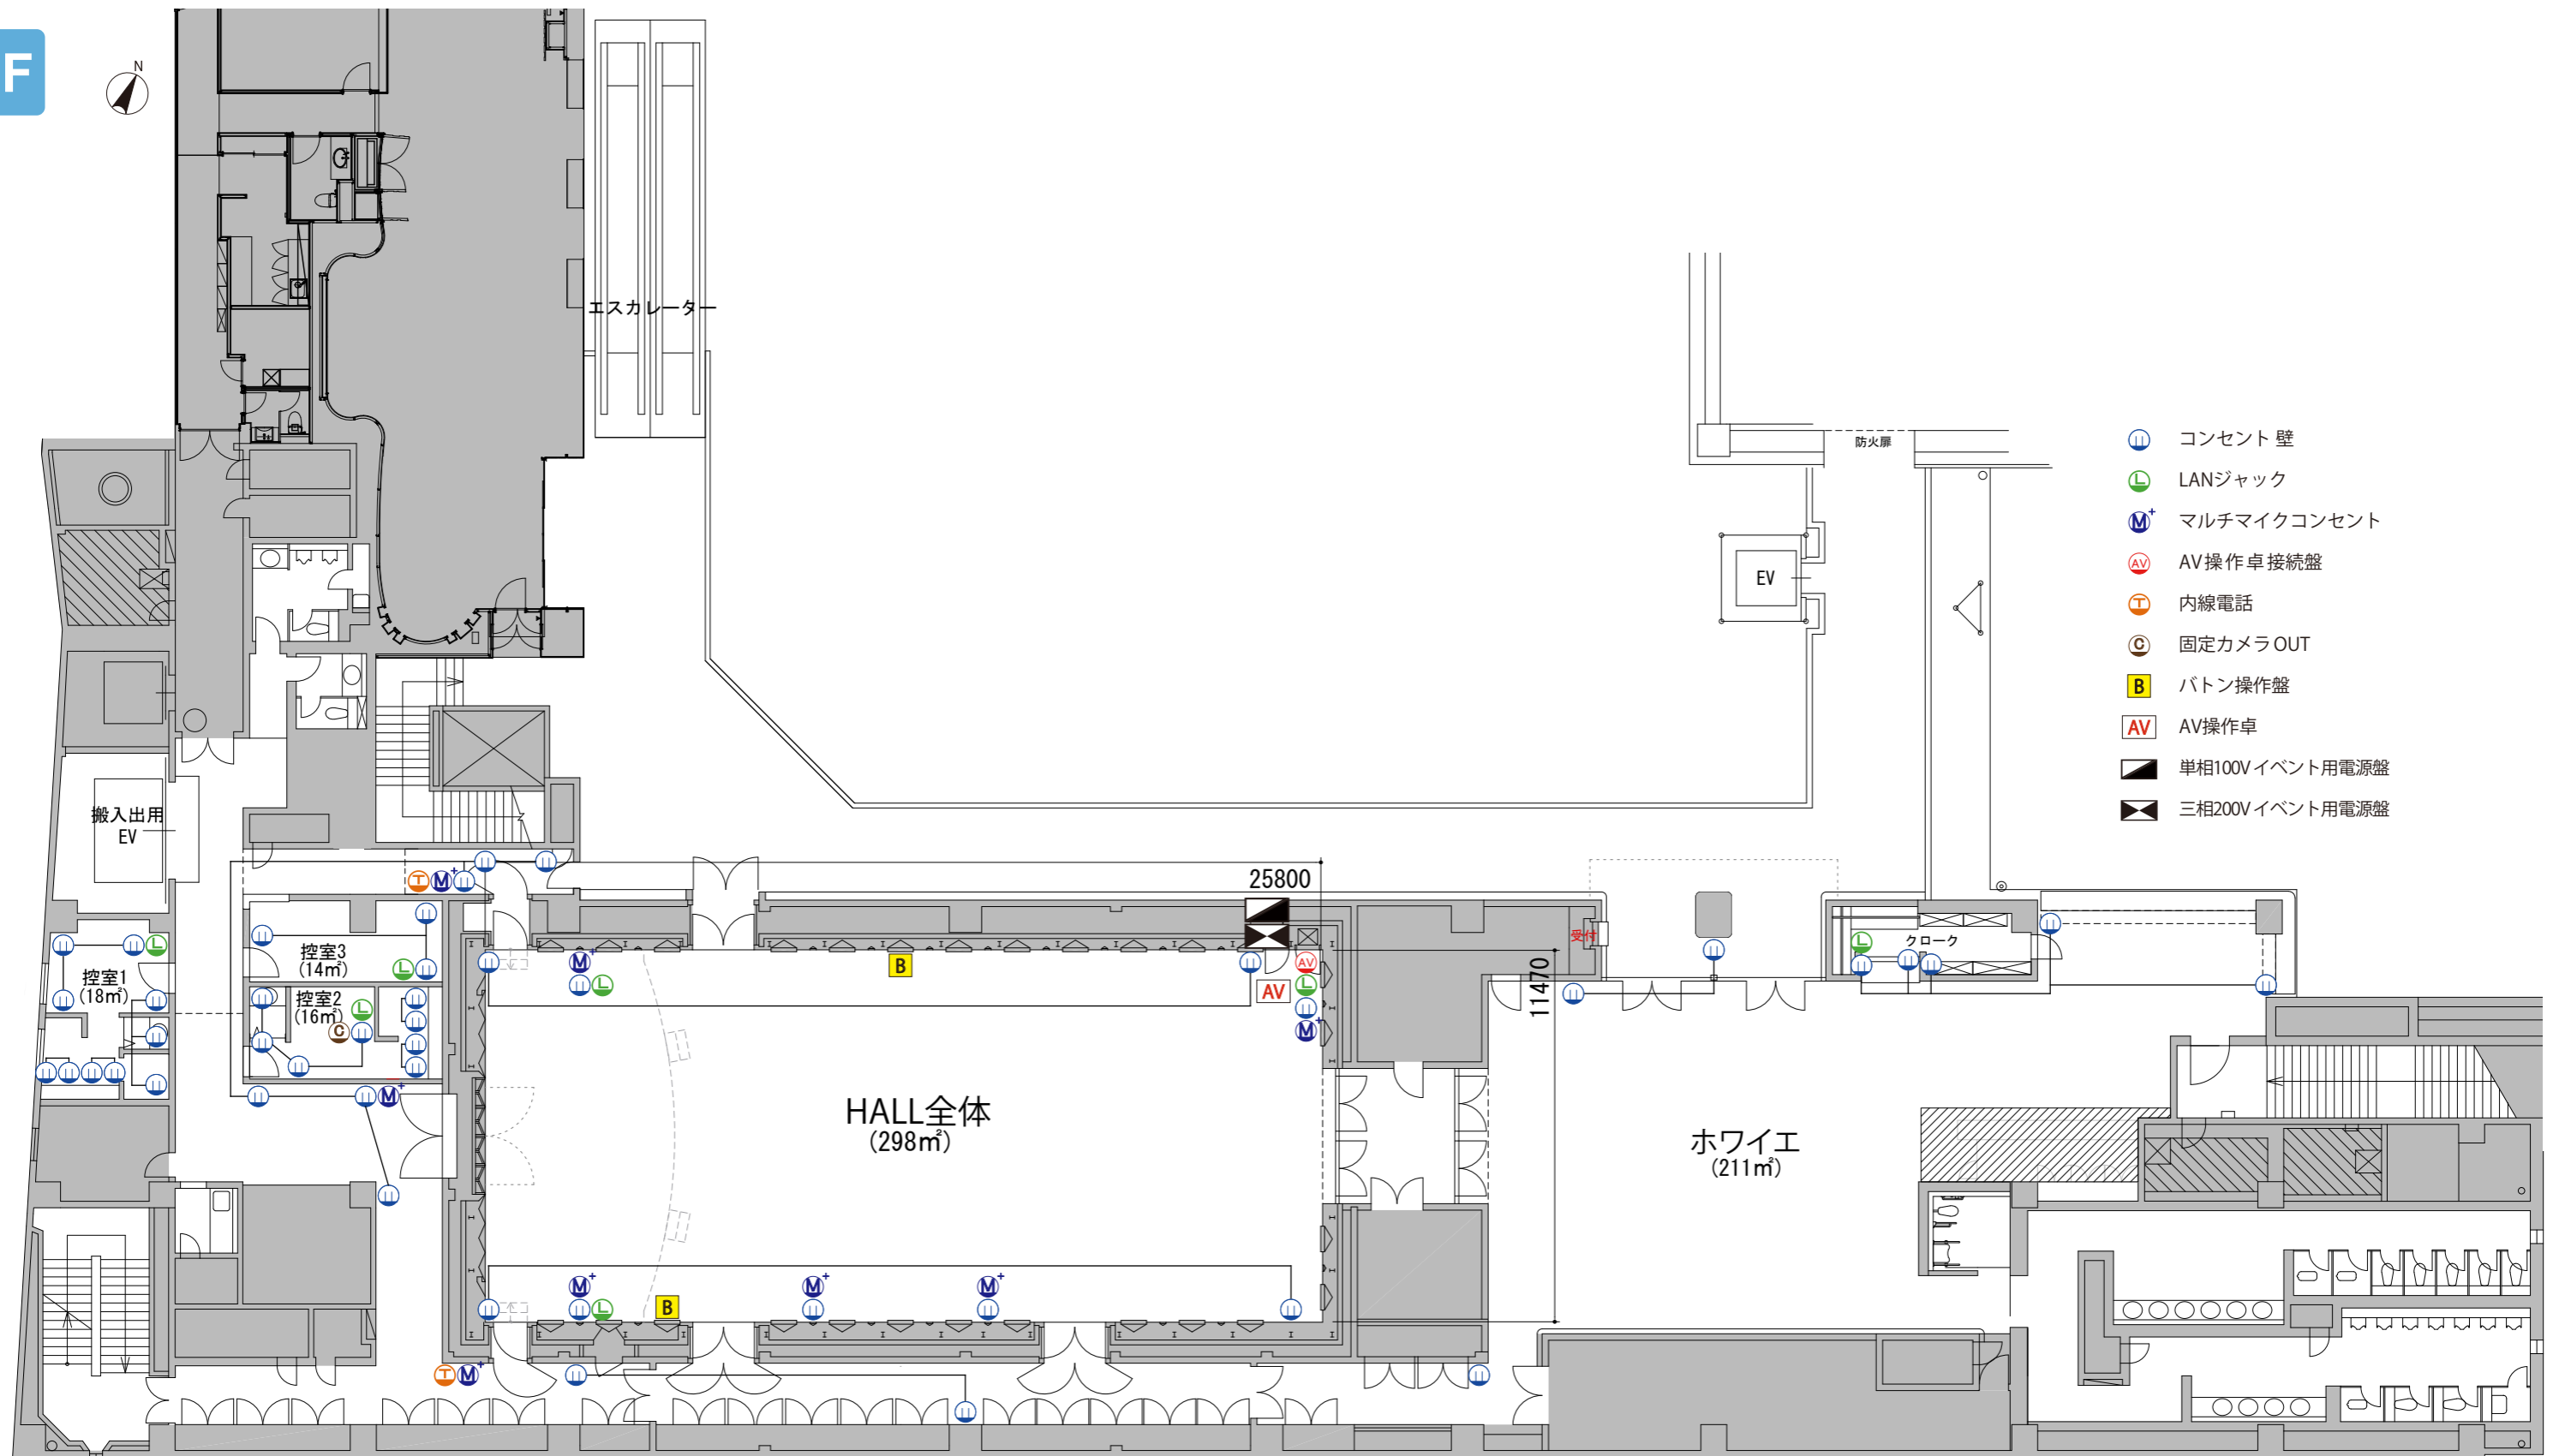

- コンセント 壁
- LANジャック
- マルチマイクコンセント
- AV操作卓接続盤
- 内線電話
- 固定カメラOUT
- バトン操作盤
- AV操作卓
- 単相100V イベント用電源盤
- 三相200V イベント用電源盤

詳細につきましては、
HPの「イベントホール備品」→「施設概要」をご確認ください