








スクール3名掛 最大レイアウト席数 192席

2F

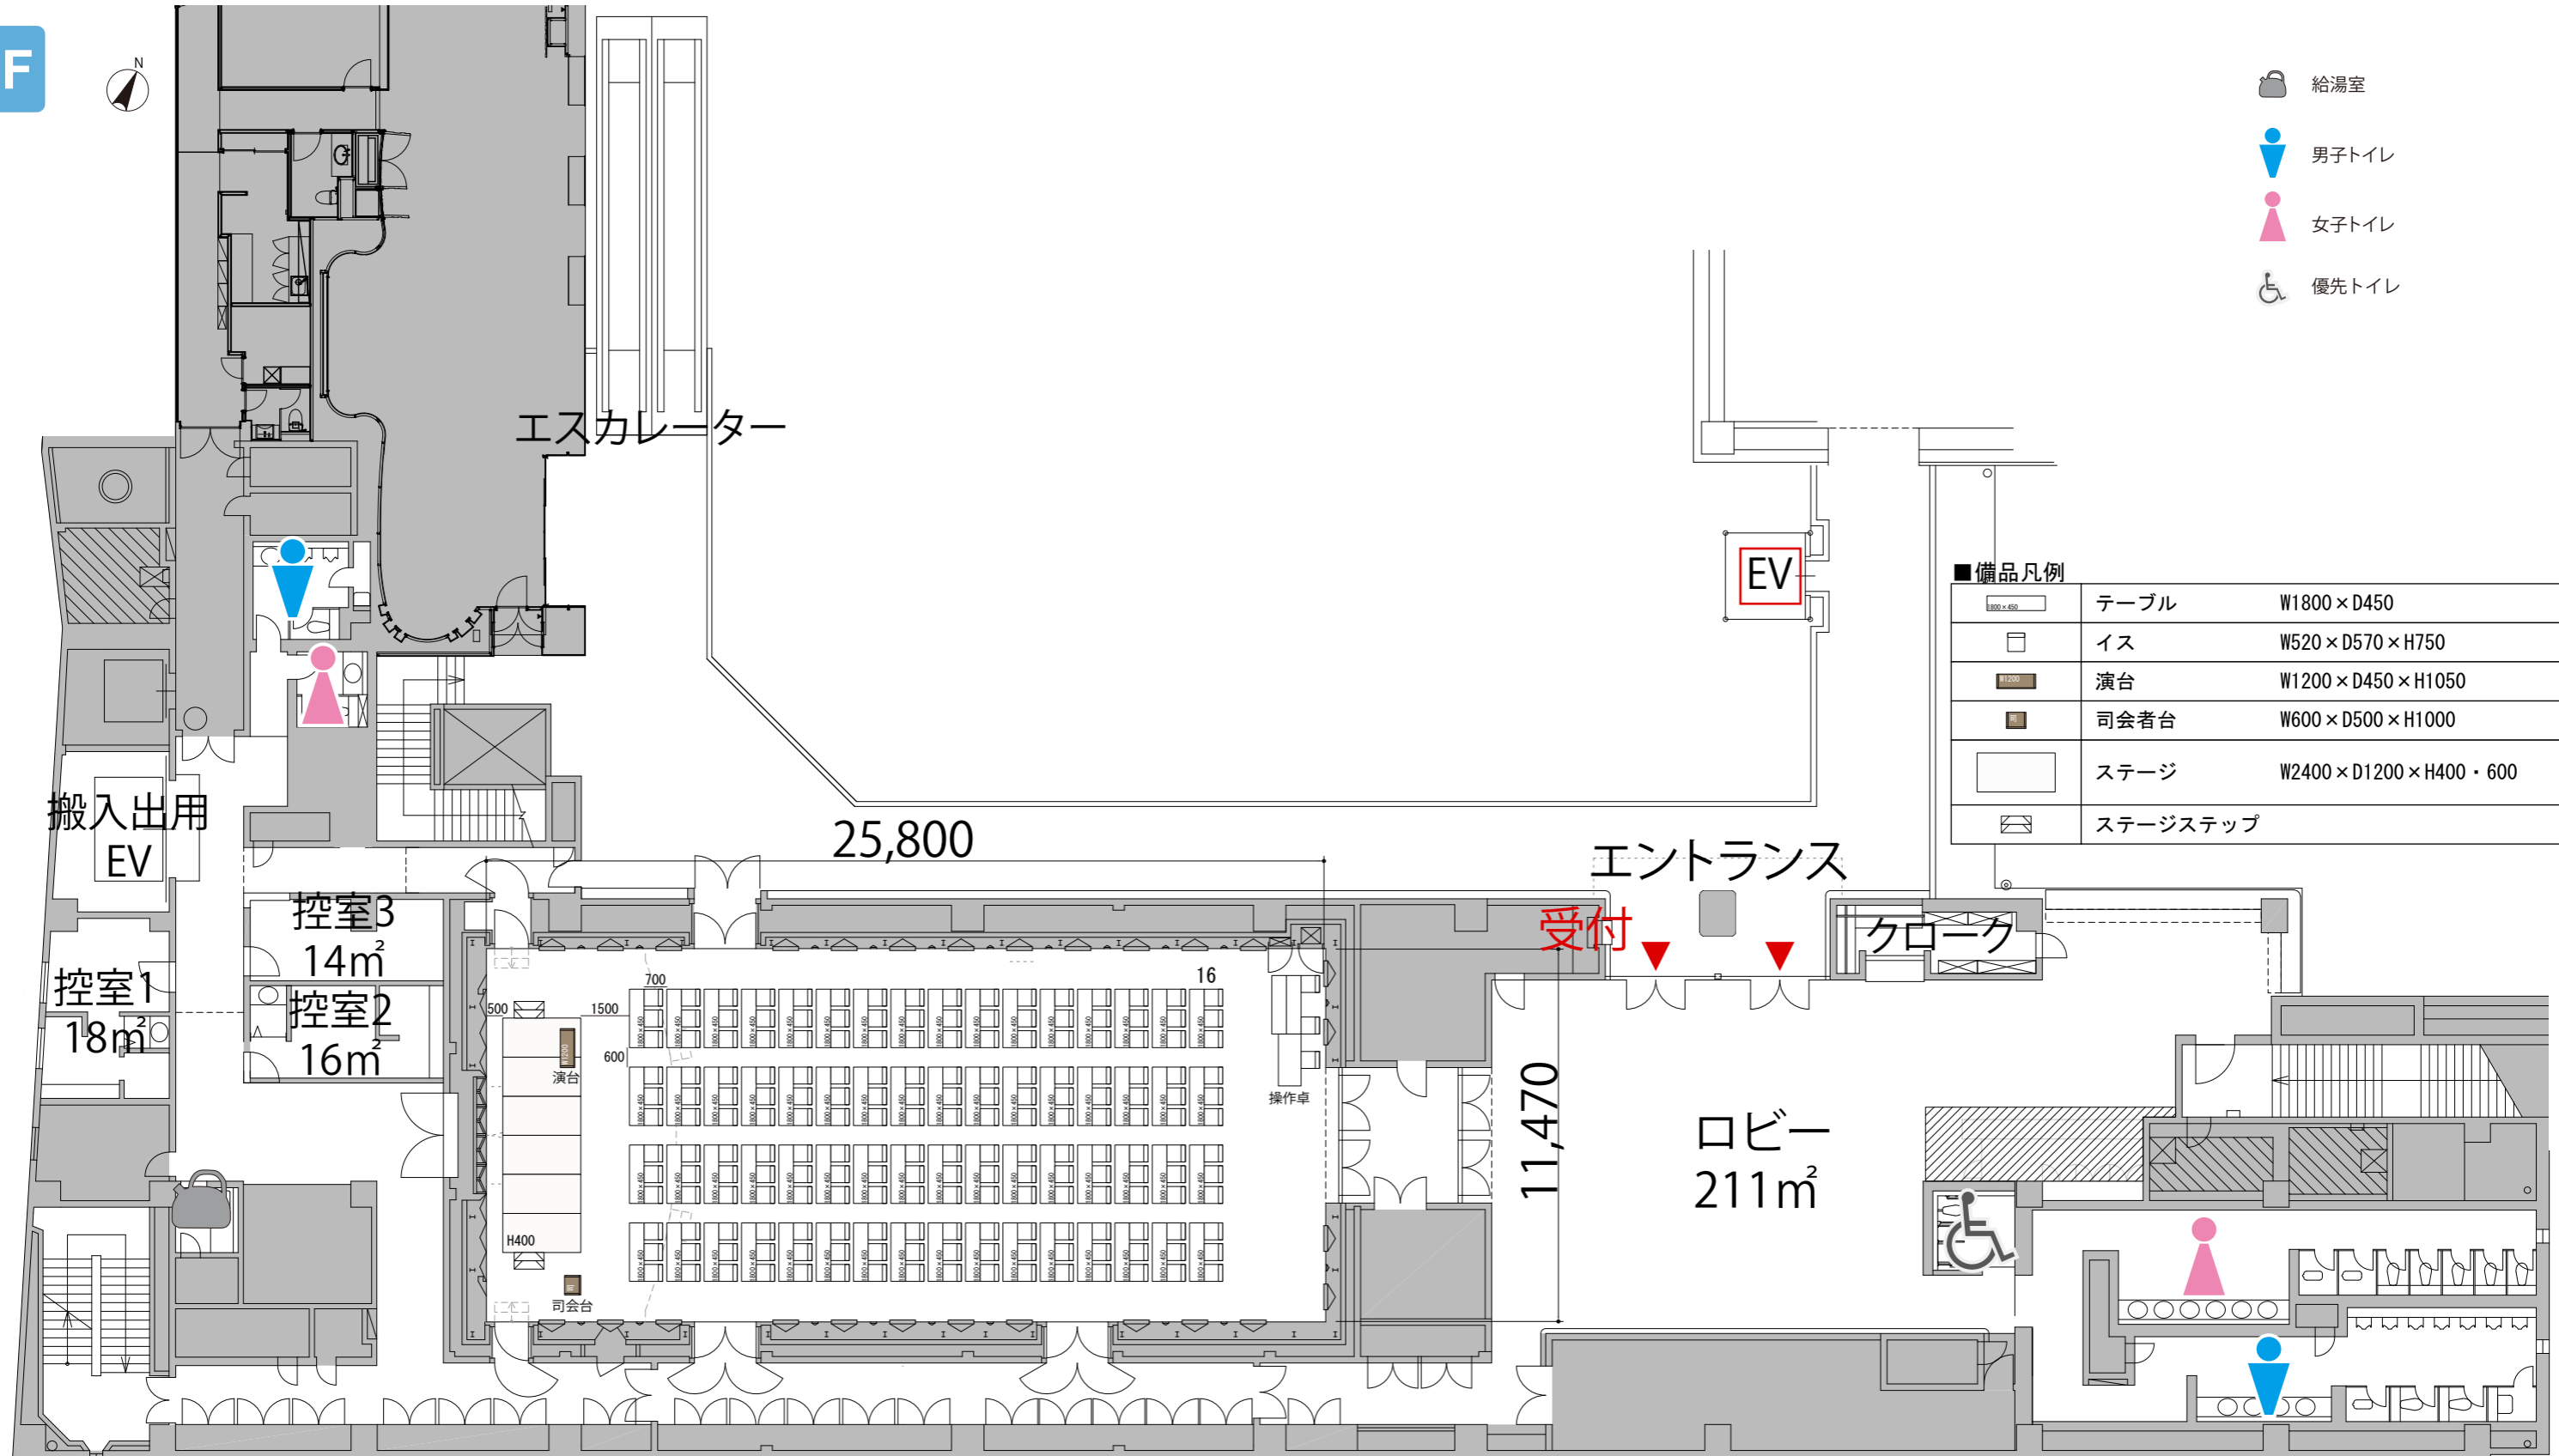

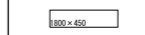-  給湯室
-  男子トイレ
-  女子トイレ
-  優先トイレ


■備品凡例

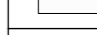	テーブル	W1800×D450
	イス	W520×D570×H750
	演台	W1200×D450×H1050
	司会者台	W600×D500×H1000
	ステージ	W2400×D1200×H400・600
	ステージステップ	

プロジェクター・スクリーン等の設置により
席数が減少する場合がございます。

スクール3名掛 最大レイアウト席数 168席

2F

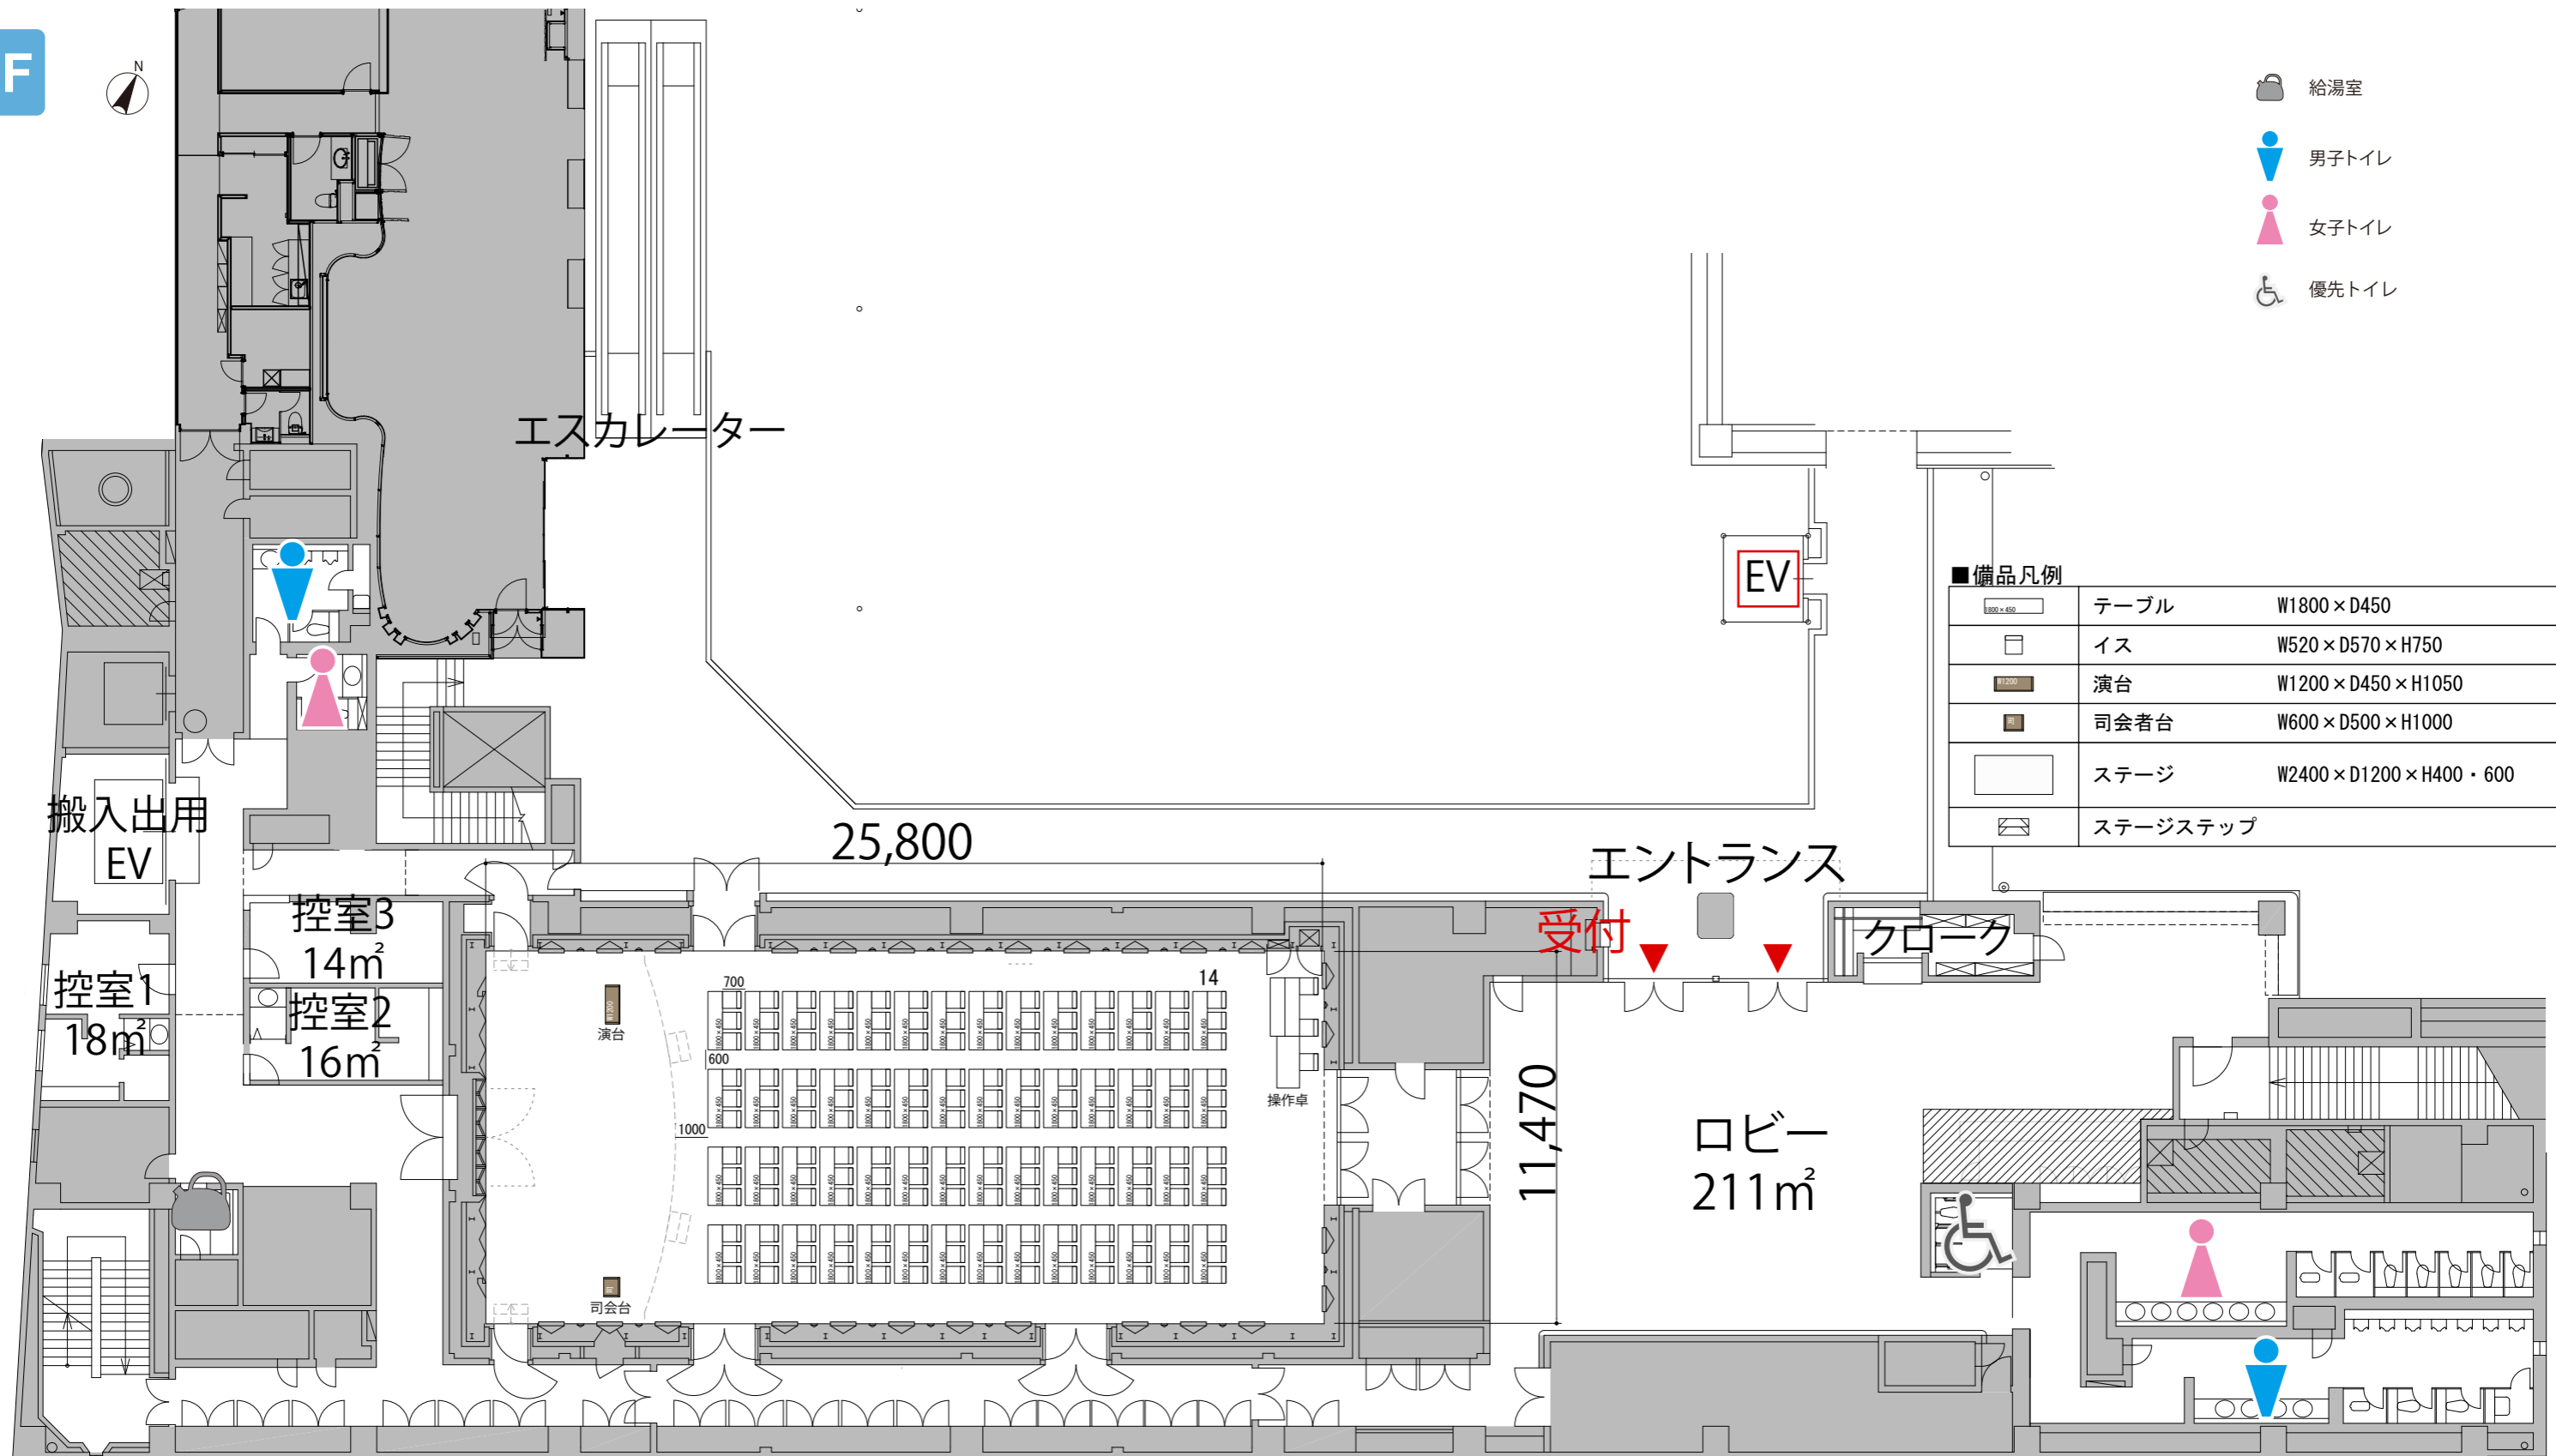

プロジェクター・スクリーン等の設置により
席数が減少する場合がございます。

(※昇降式舞台使用時)