


シアター 最大レイアウト席数 285席
 (※このレイアウトには別途有料レンタルが発生します。)

2F

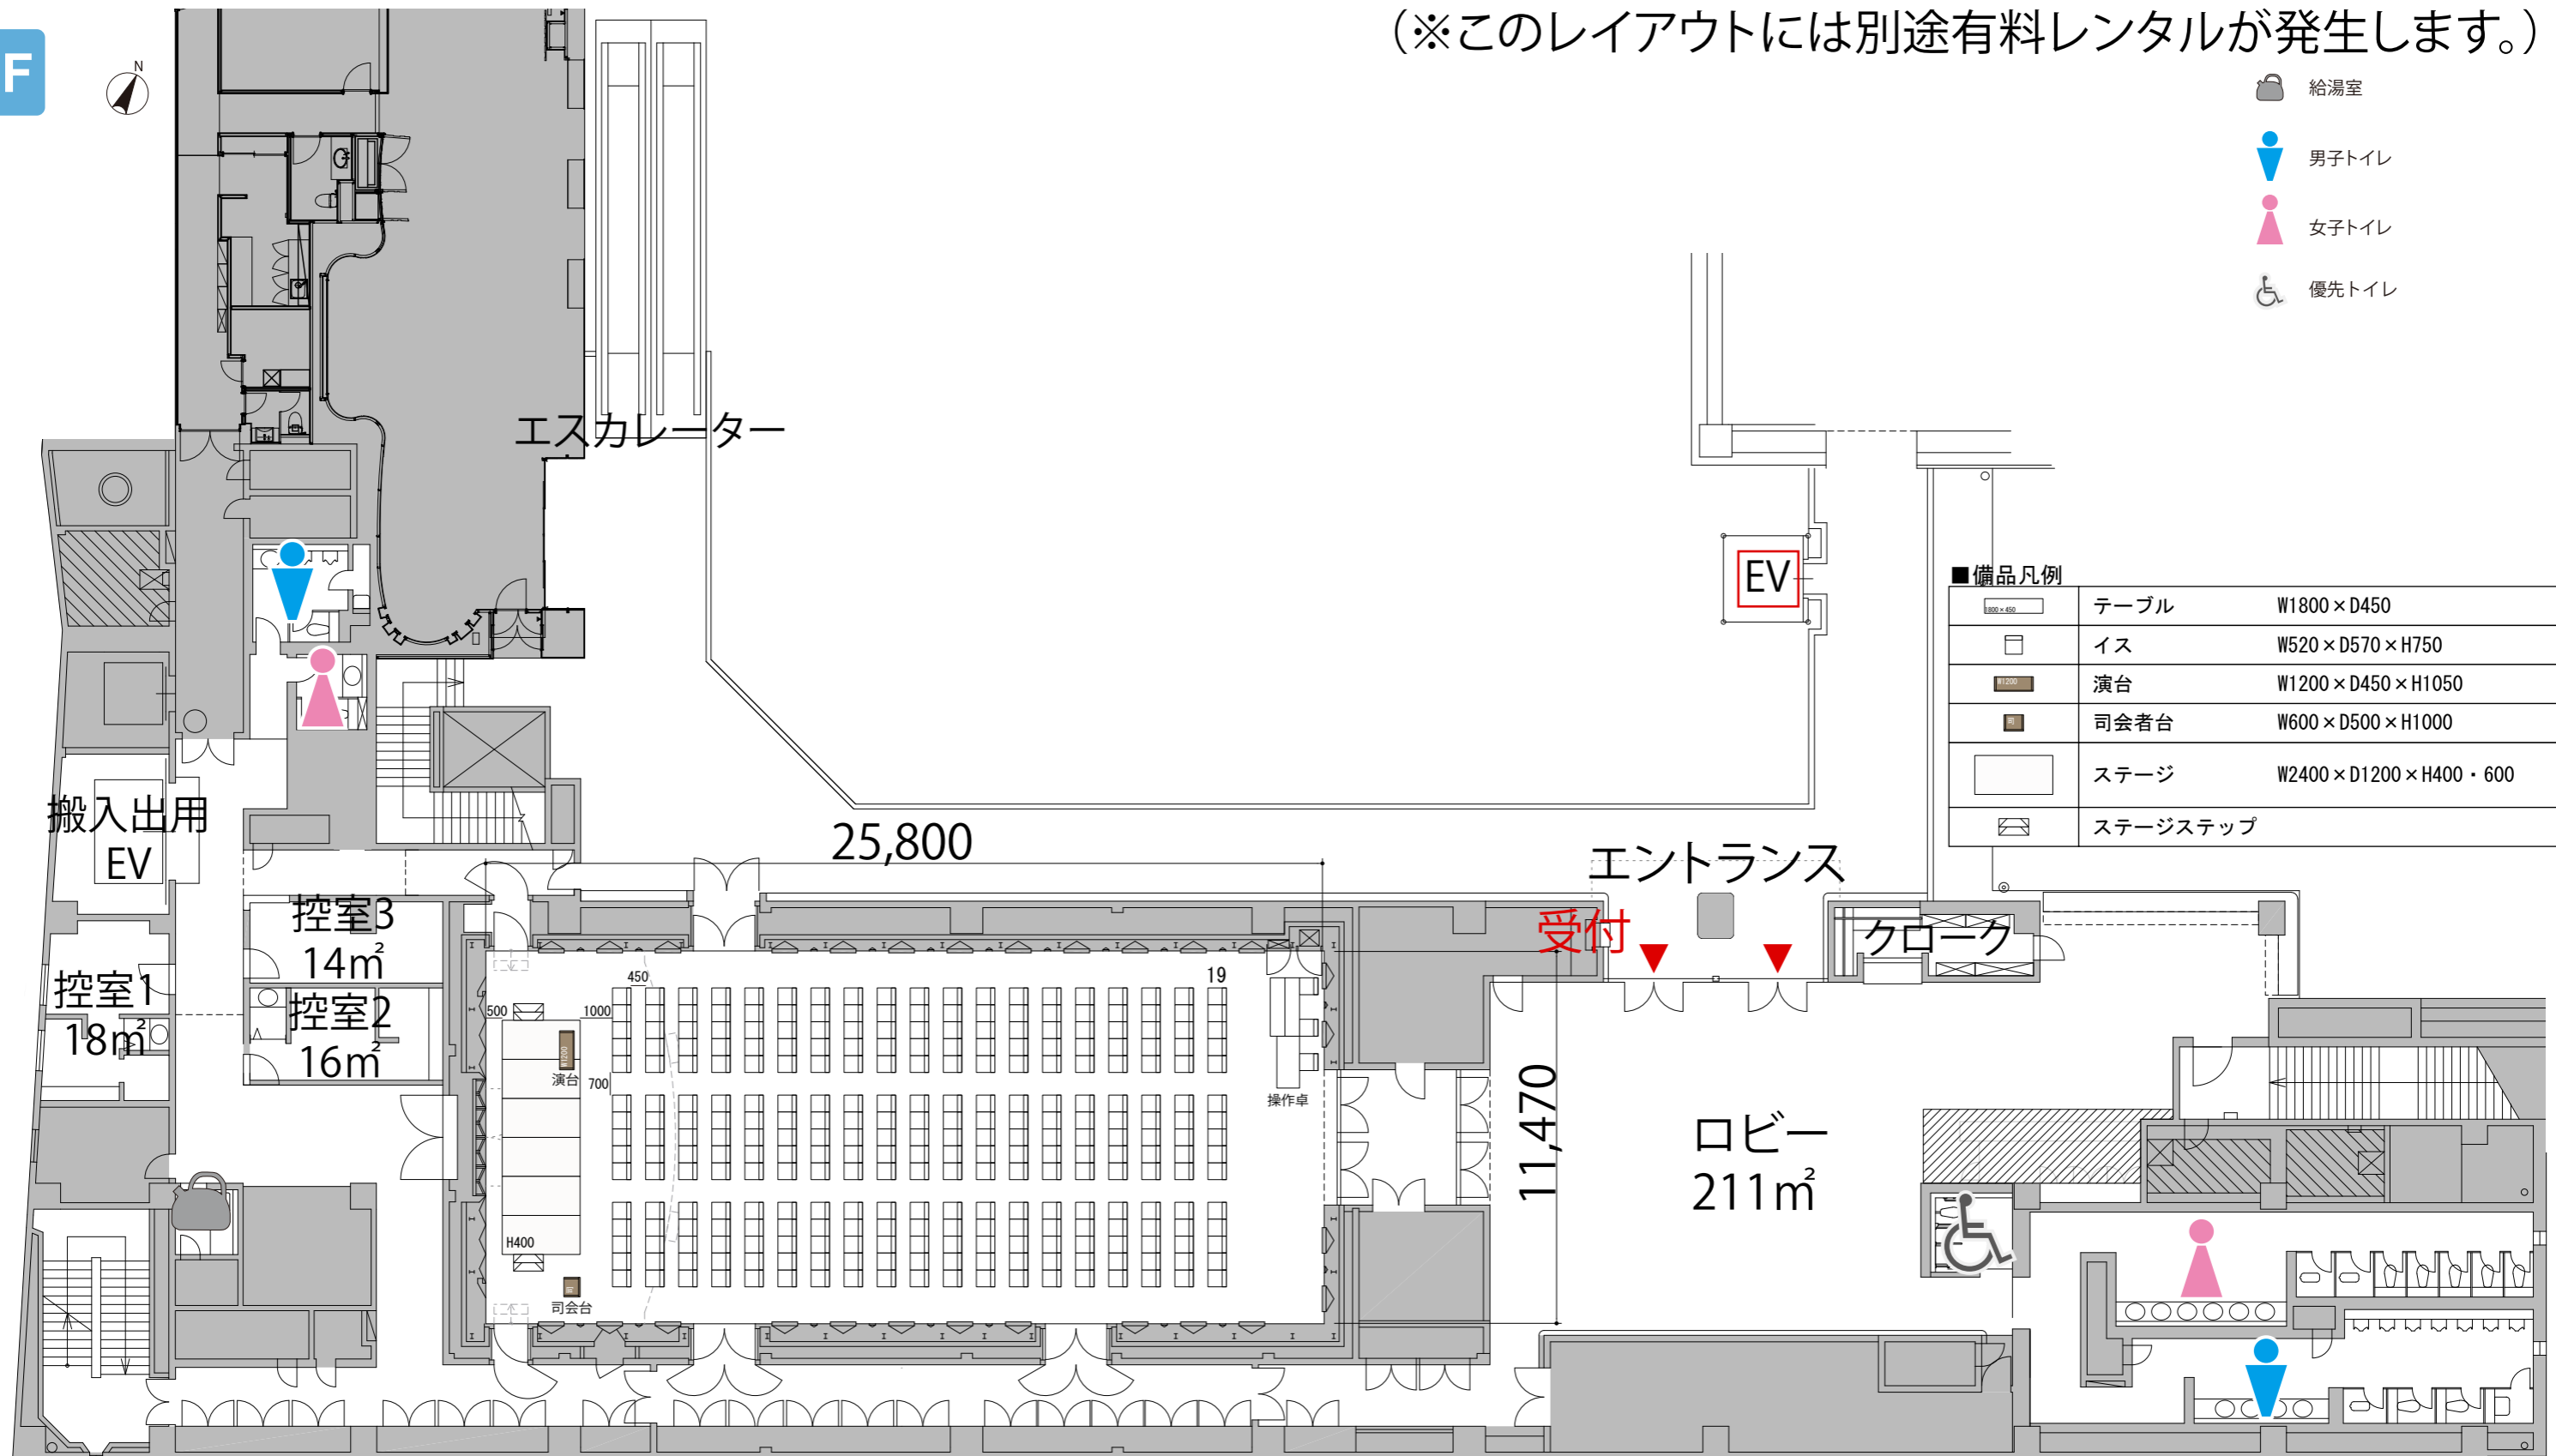


プロジェクター・スクリーン等の設置により
 席数が減少する場合がございます。

2F

シアター 最大レイアウト席数 255席
 (※このレイアウトには別途有料レンタルが発生します。)

-  給湯室
-  男子トイレ
-  女子トイレ
-  優先トイレ

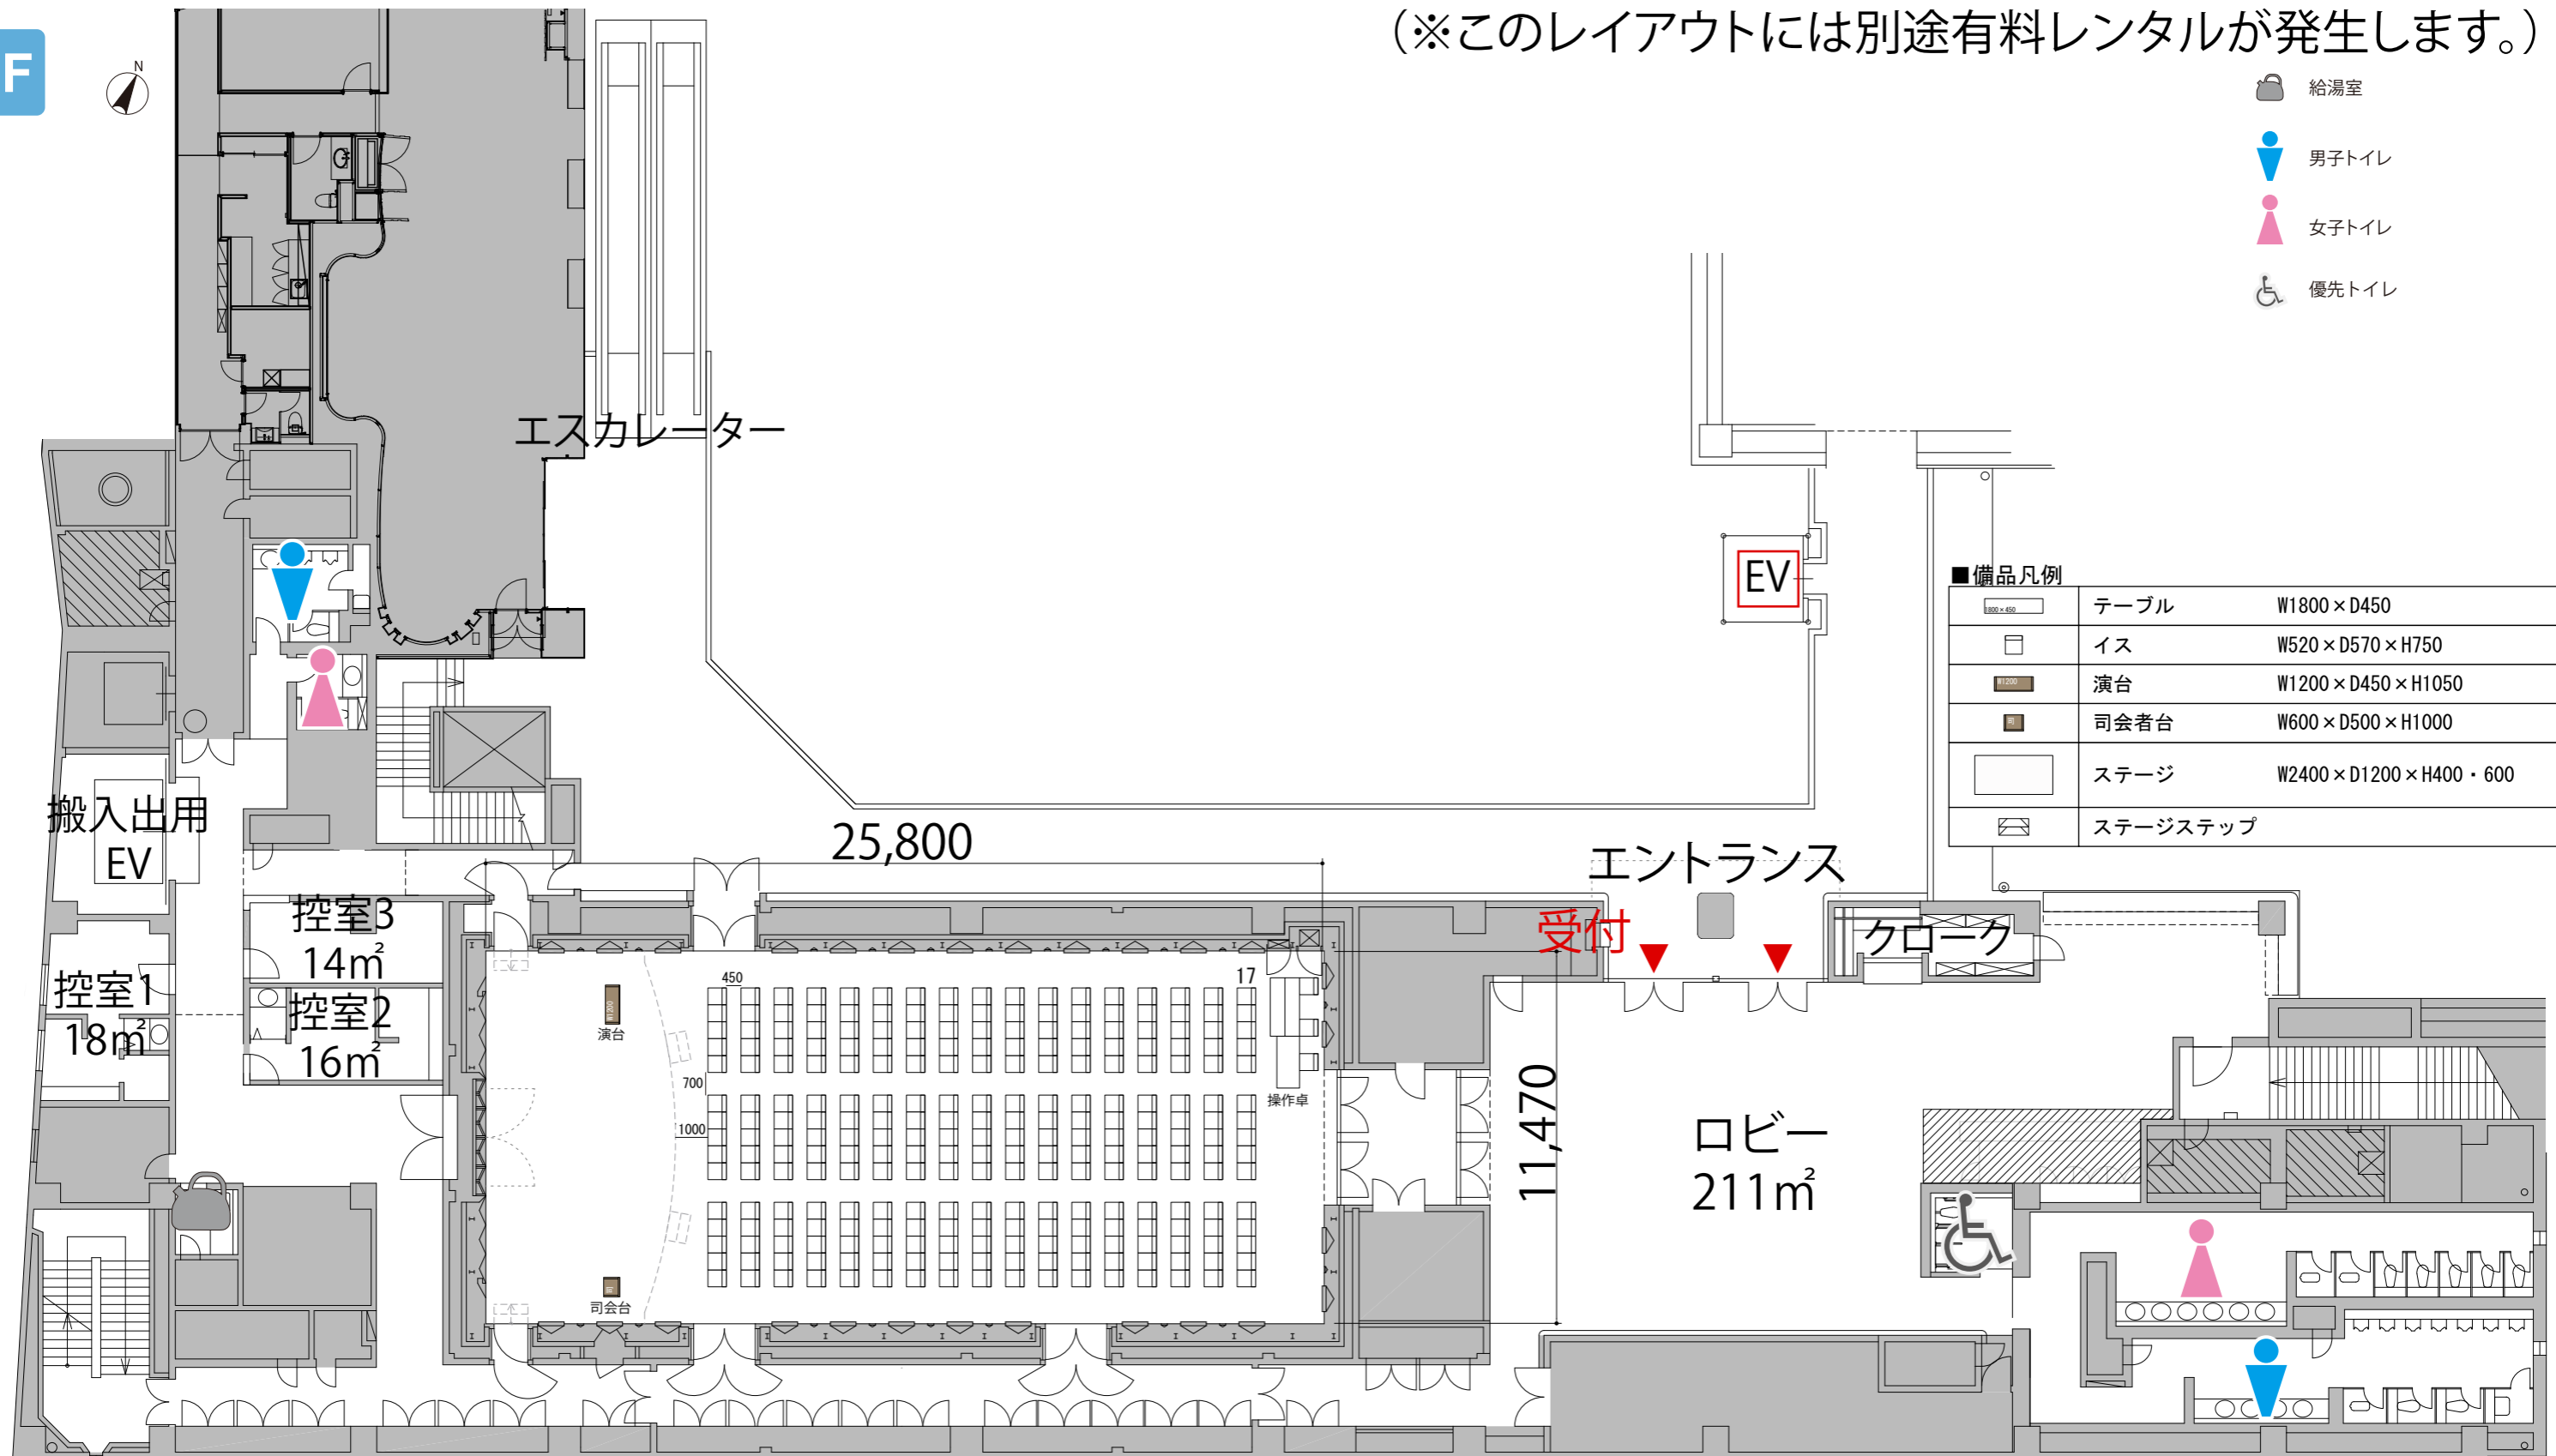

プロジェクター・スクリーン等の設置により
 席数が減少する場合がございます。

(※昇降式舞台使用時)