


2F

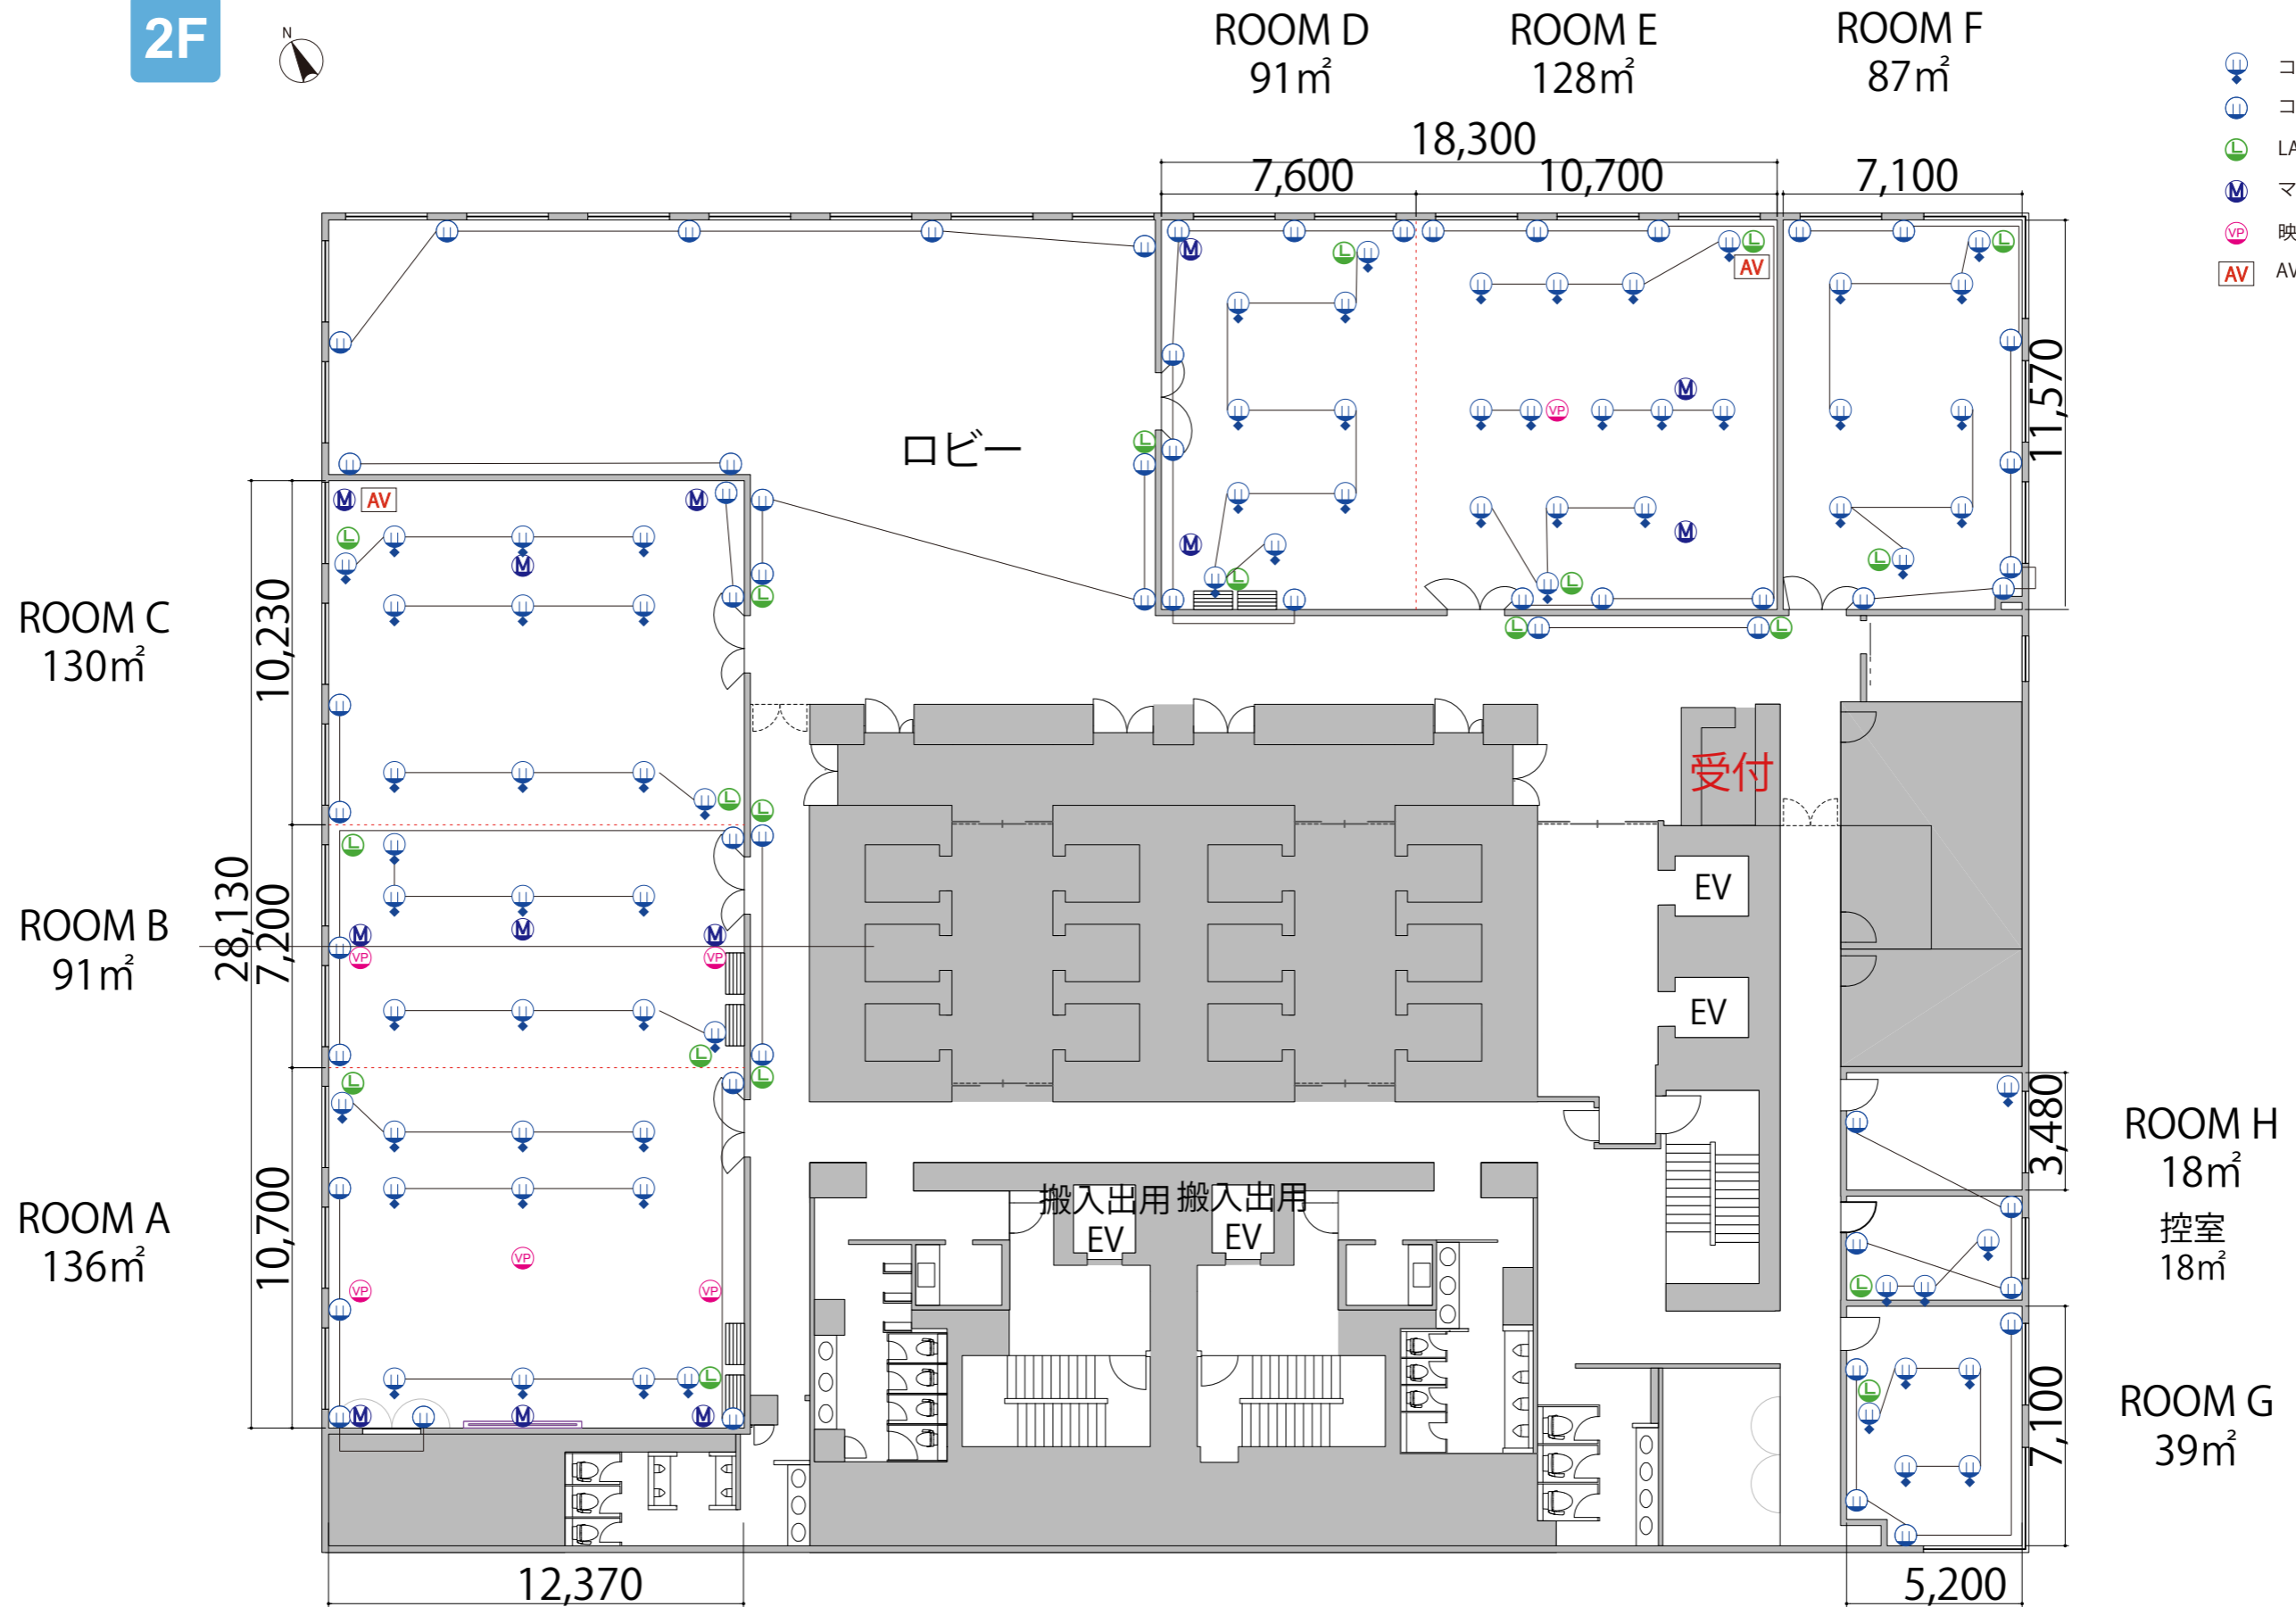

- コンセント床
- コンセント壁
- LANジャック
- マイク
- 映像OUT
- AV操作卓



詳細につきましては、HPの「会議室備品」→「施設概要」をご確認ください。