


プロジェクター・スクリーン等の設置により  
席数が減少する場合がございます。

3F

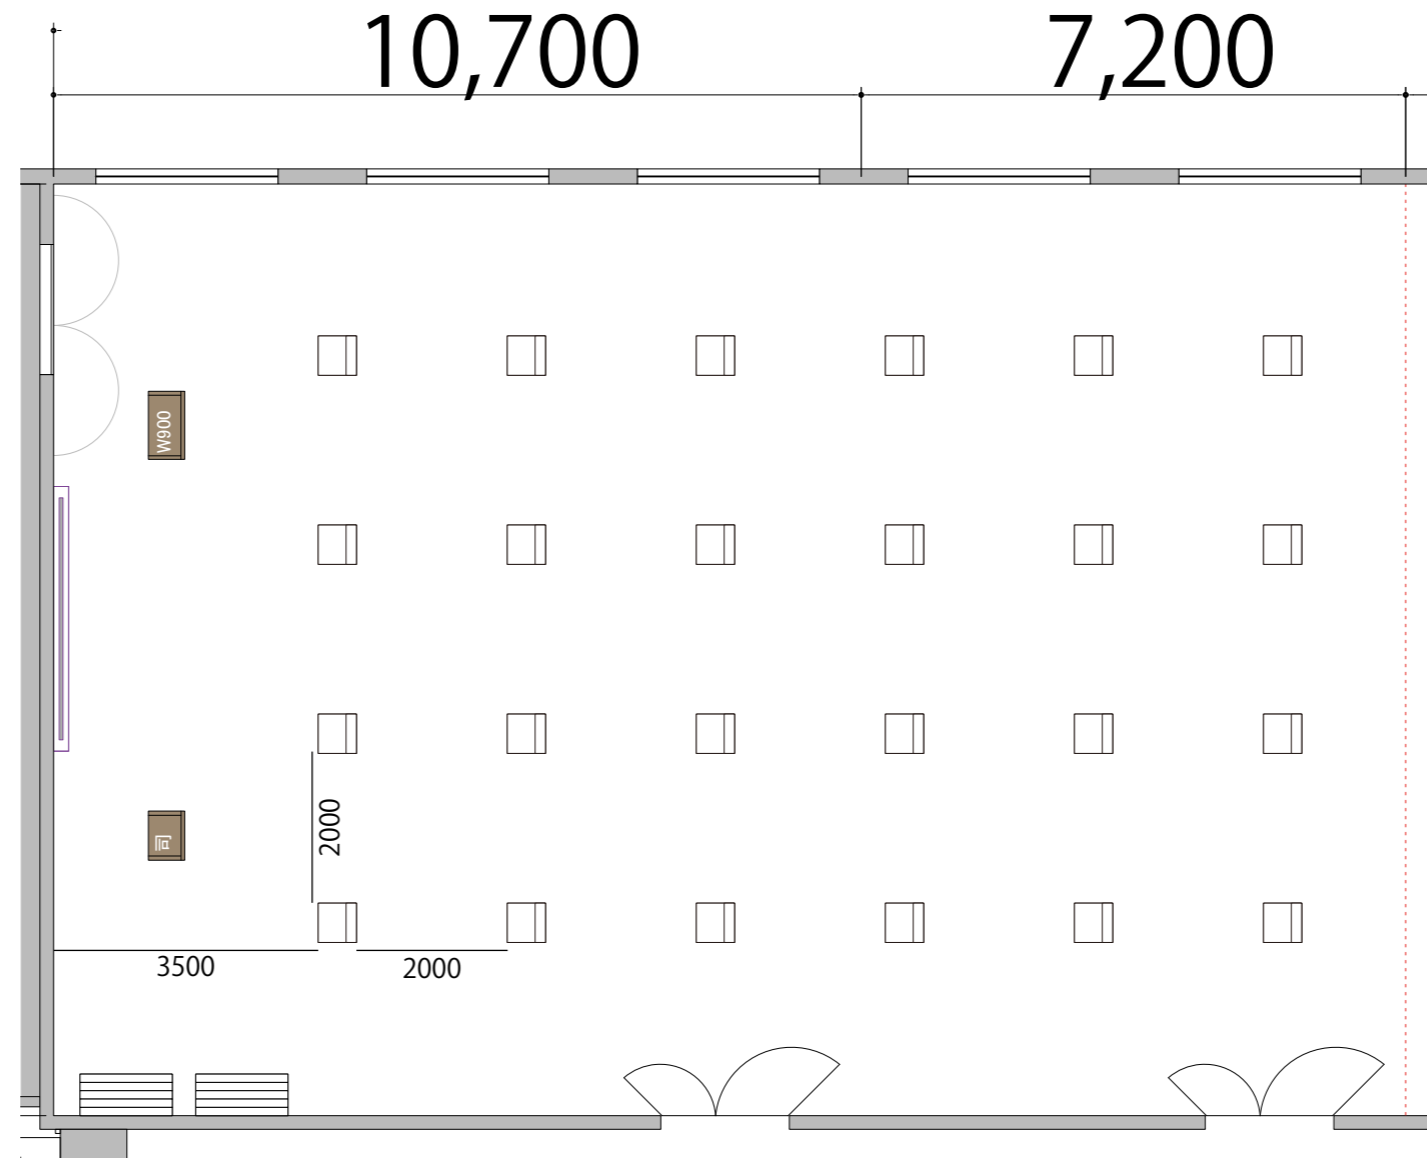

Room1+2 シアター 24席



備品凡例 (1/100)

テーブル W1800×D450

イス W520×D505

司会者台 W650×D480


演台 W900×D480

プロジェクター・スクリーン等の設置により  
席数が減少する場合がございます。

3F



Room1+2 スクール1名掛け 28席

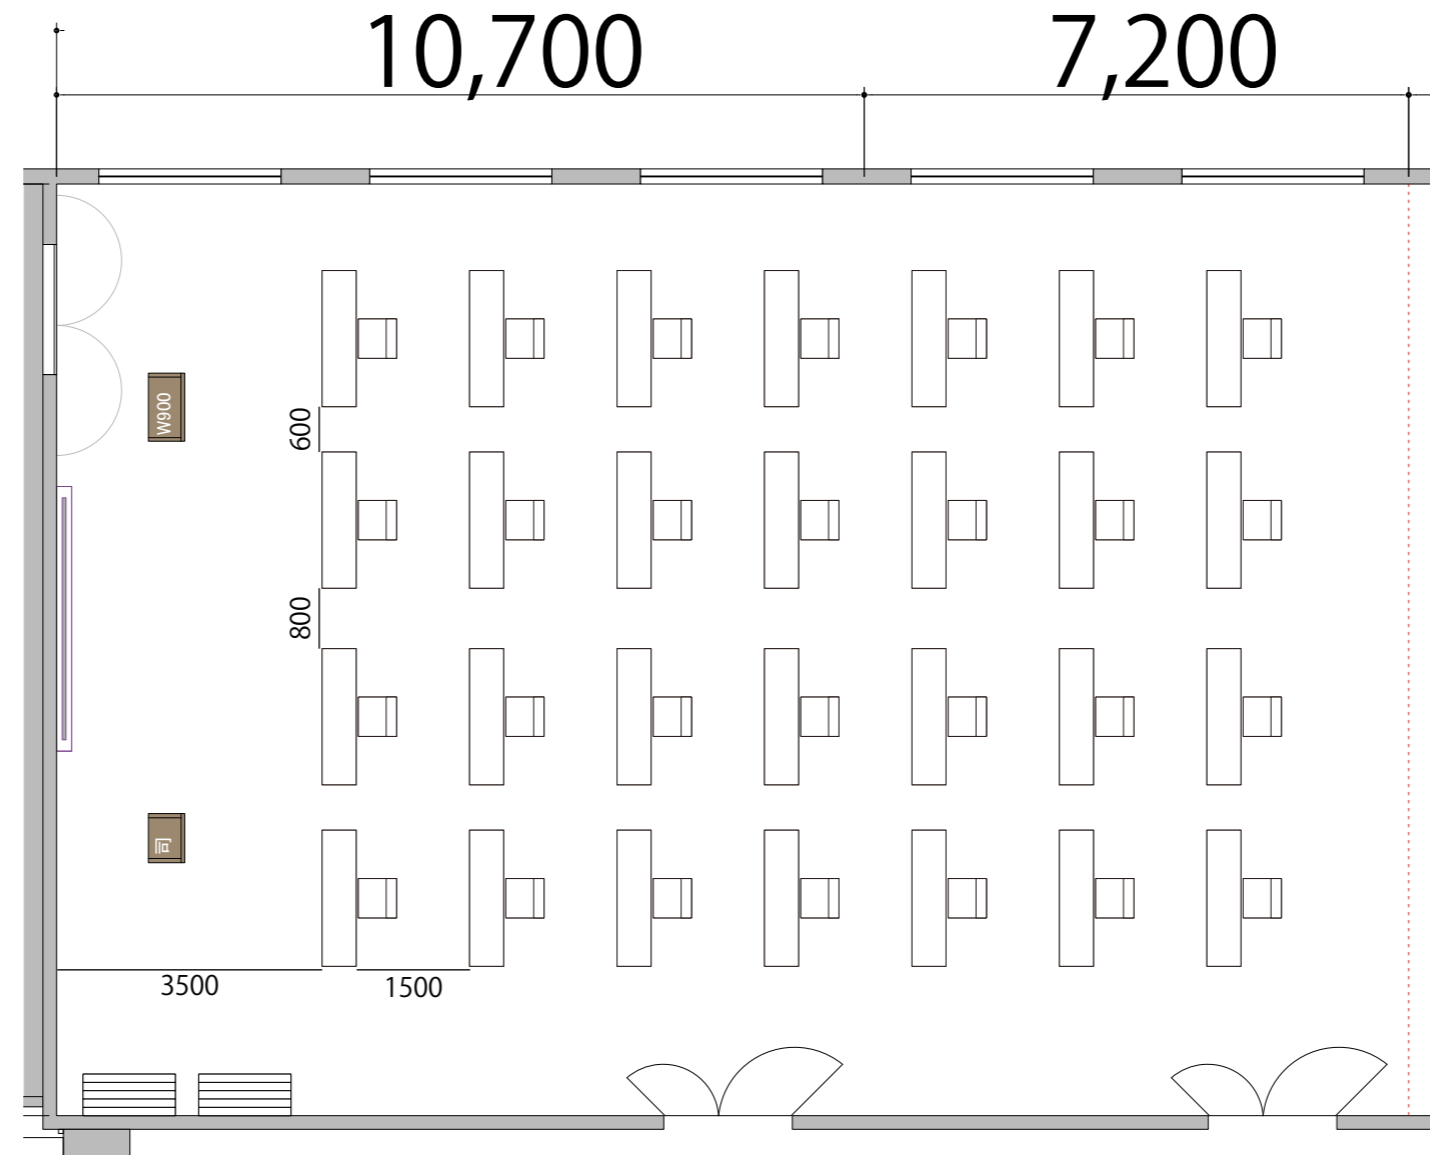

備品凡例 (1/100)

テーブル	W1800×D450	
イス	W520×D505	
司会者台	W650×D480	
演台	W900×D480	