


プロジェクター・スクリーン等の設置により
席数が減少する場合がございます。


3F

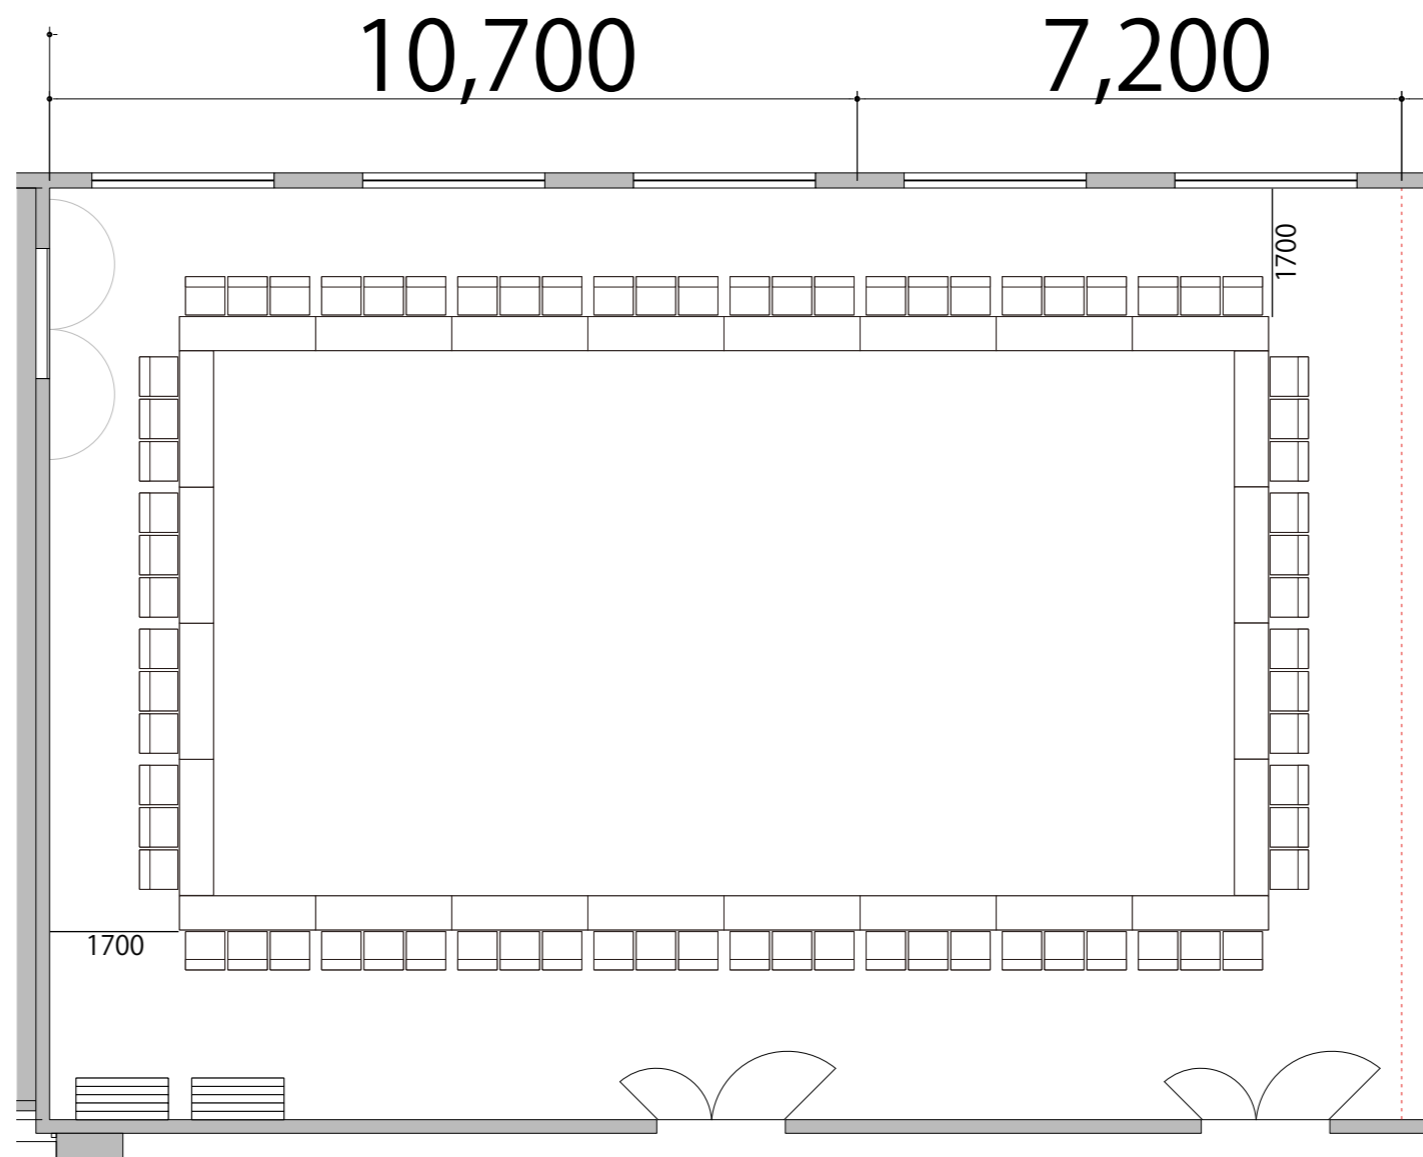

Room1+2 口の字 72席



備品凡例 (1/100)

テーブル W1800×D450 

イス W520×D505 