


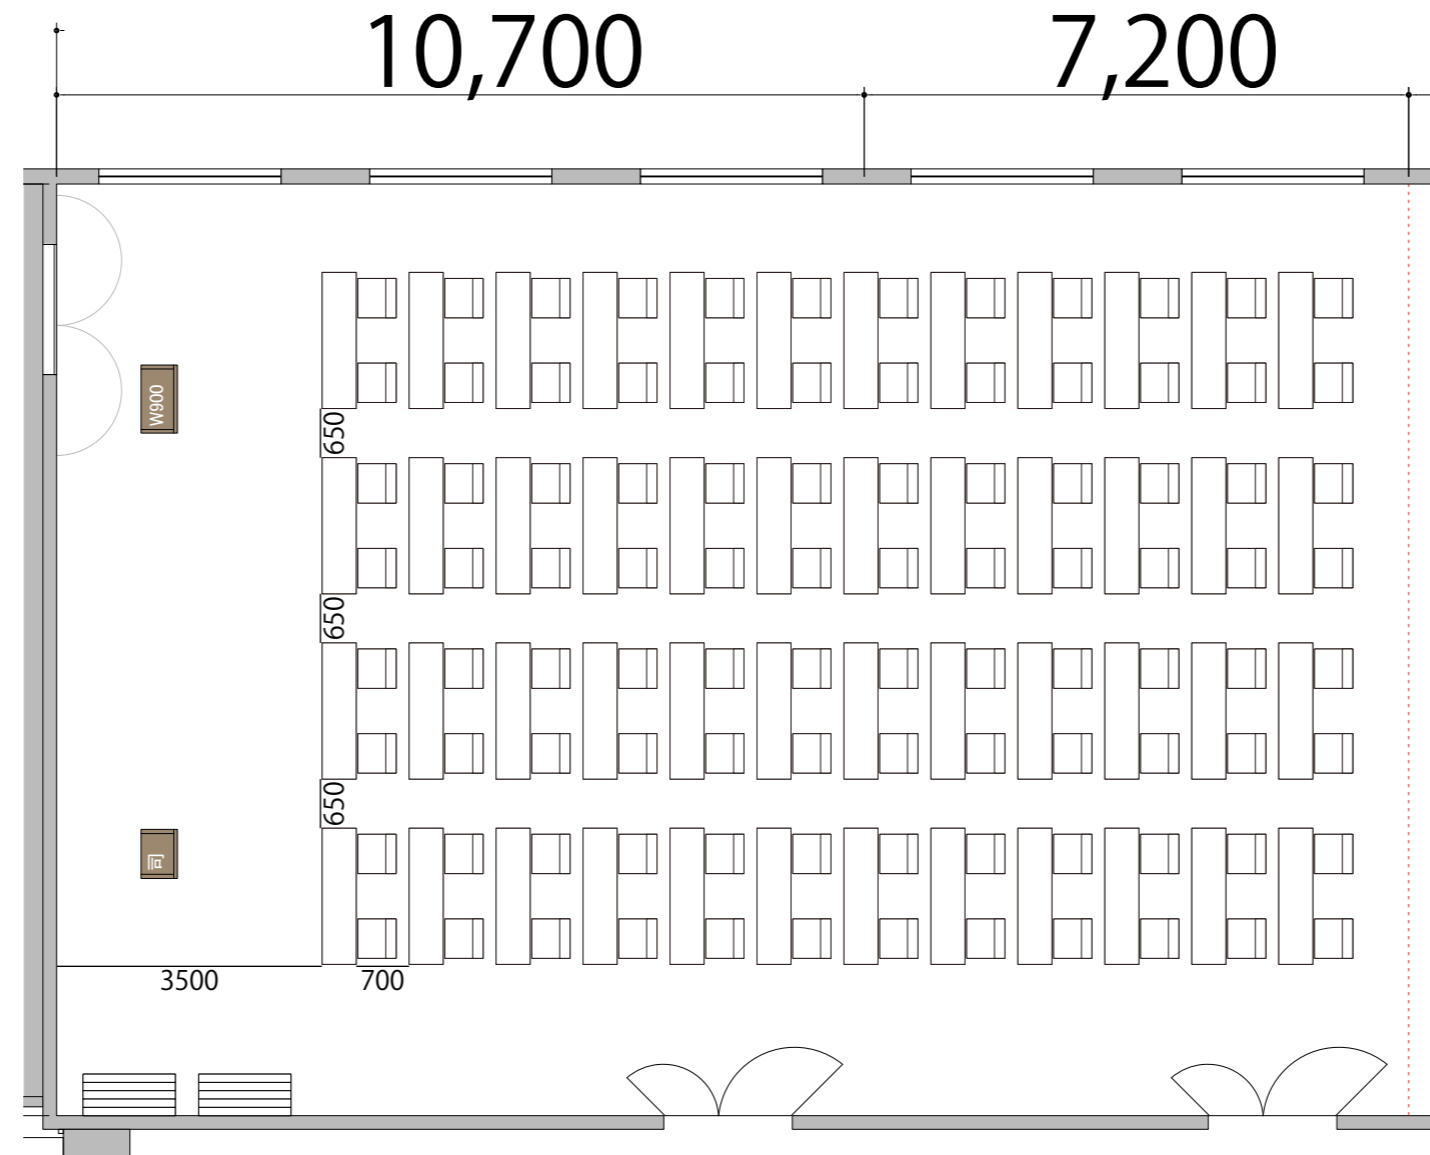


プロジェクター・スクリーン等の設置により
席数が減少する場合がございます。

3F Room1+2 スクール2名掛け 96席



備品凡例 (1/100)

テーブル	W1800×D450	
イス	W520×D505	
司会者台	W650×D480	
演台	W900×D480	