


3F

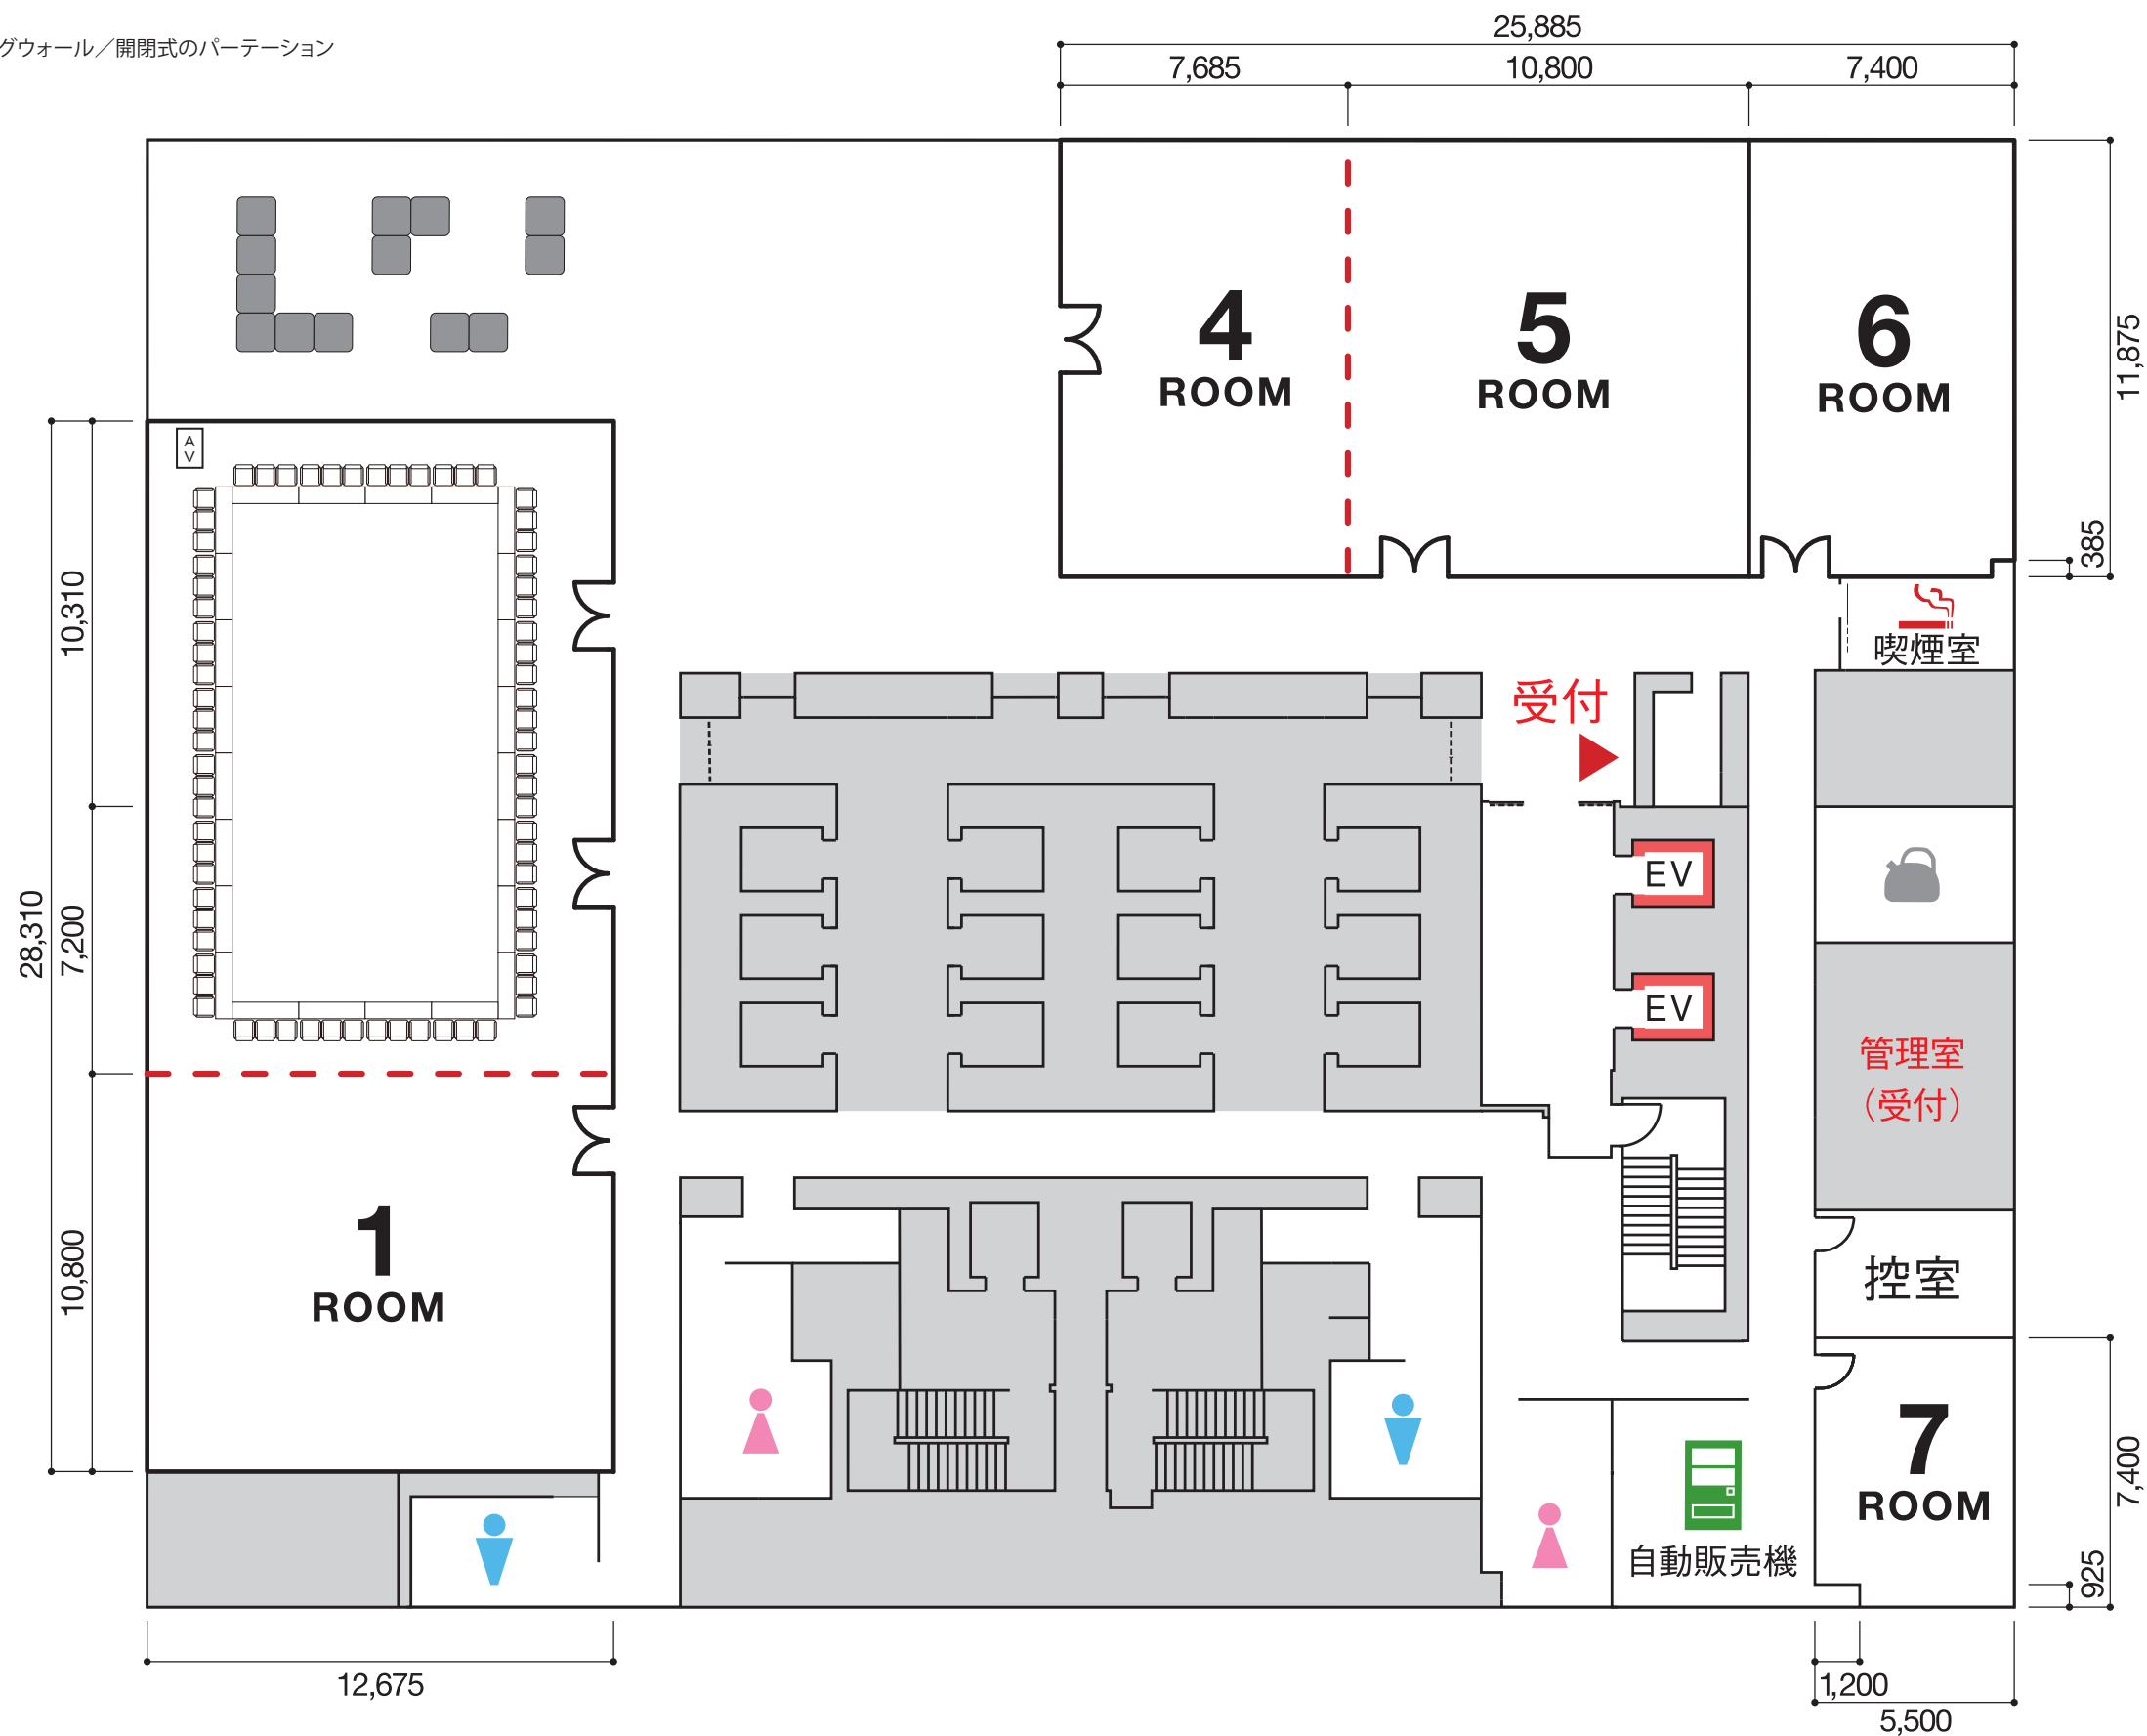

--- スライディングウォール／開閉式のパーテーション



Room 2+3
222 m² (67 坪)