


※上記レイアウトは別途有料レンタルが発生致します

3F

--- スライディングウォール／開閉式のパーテーション

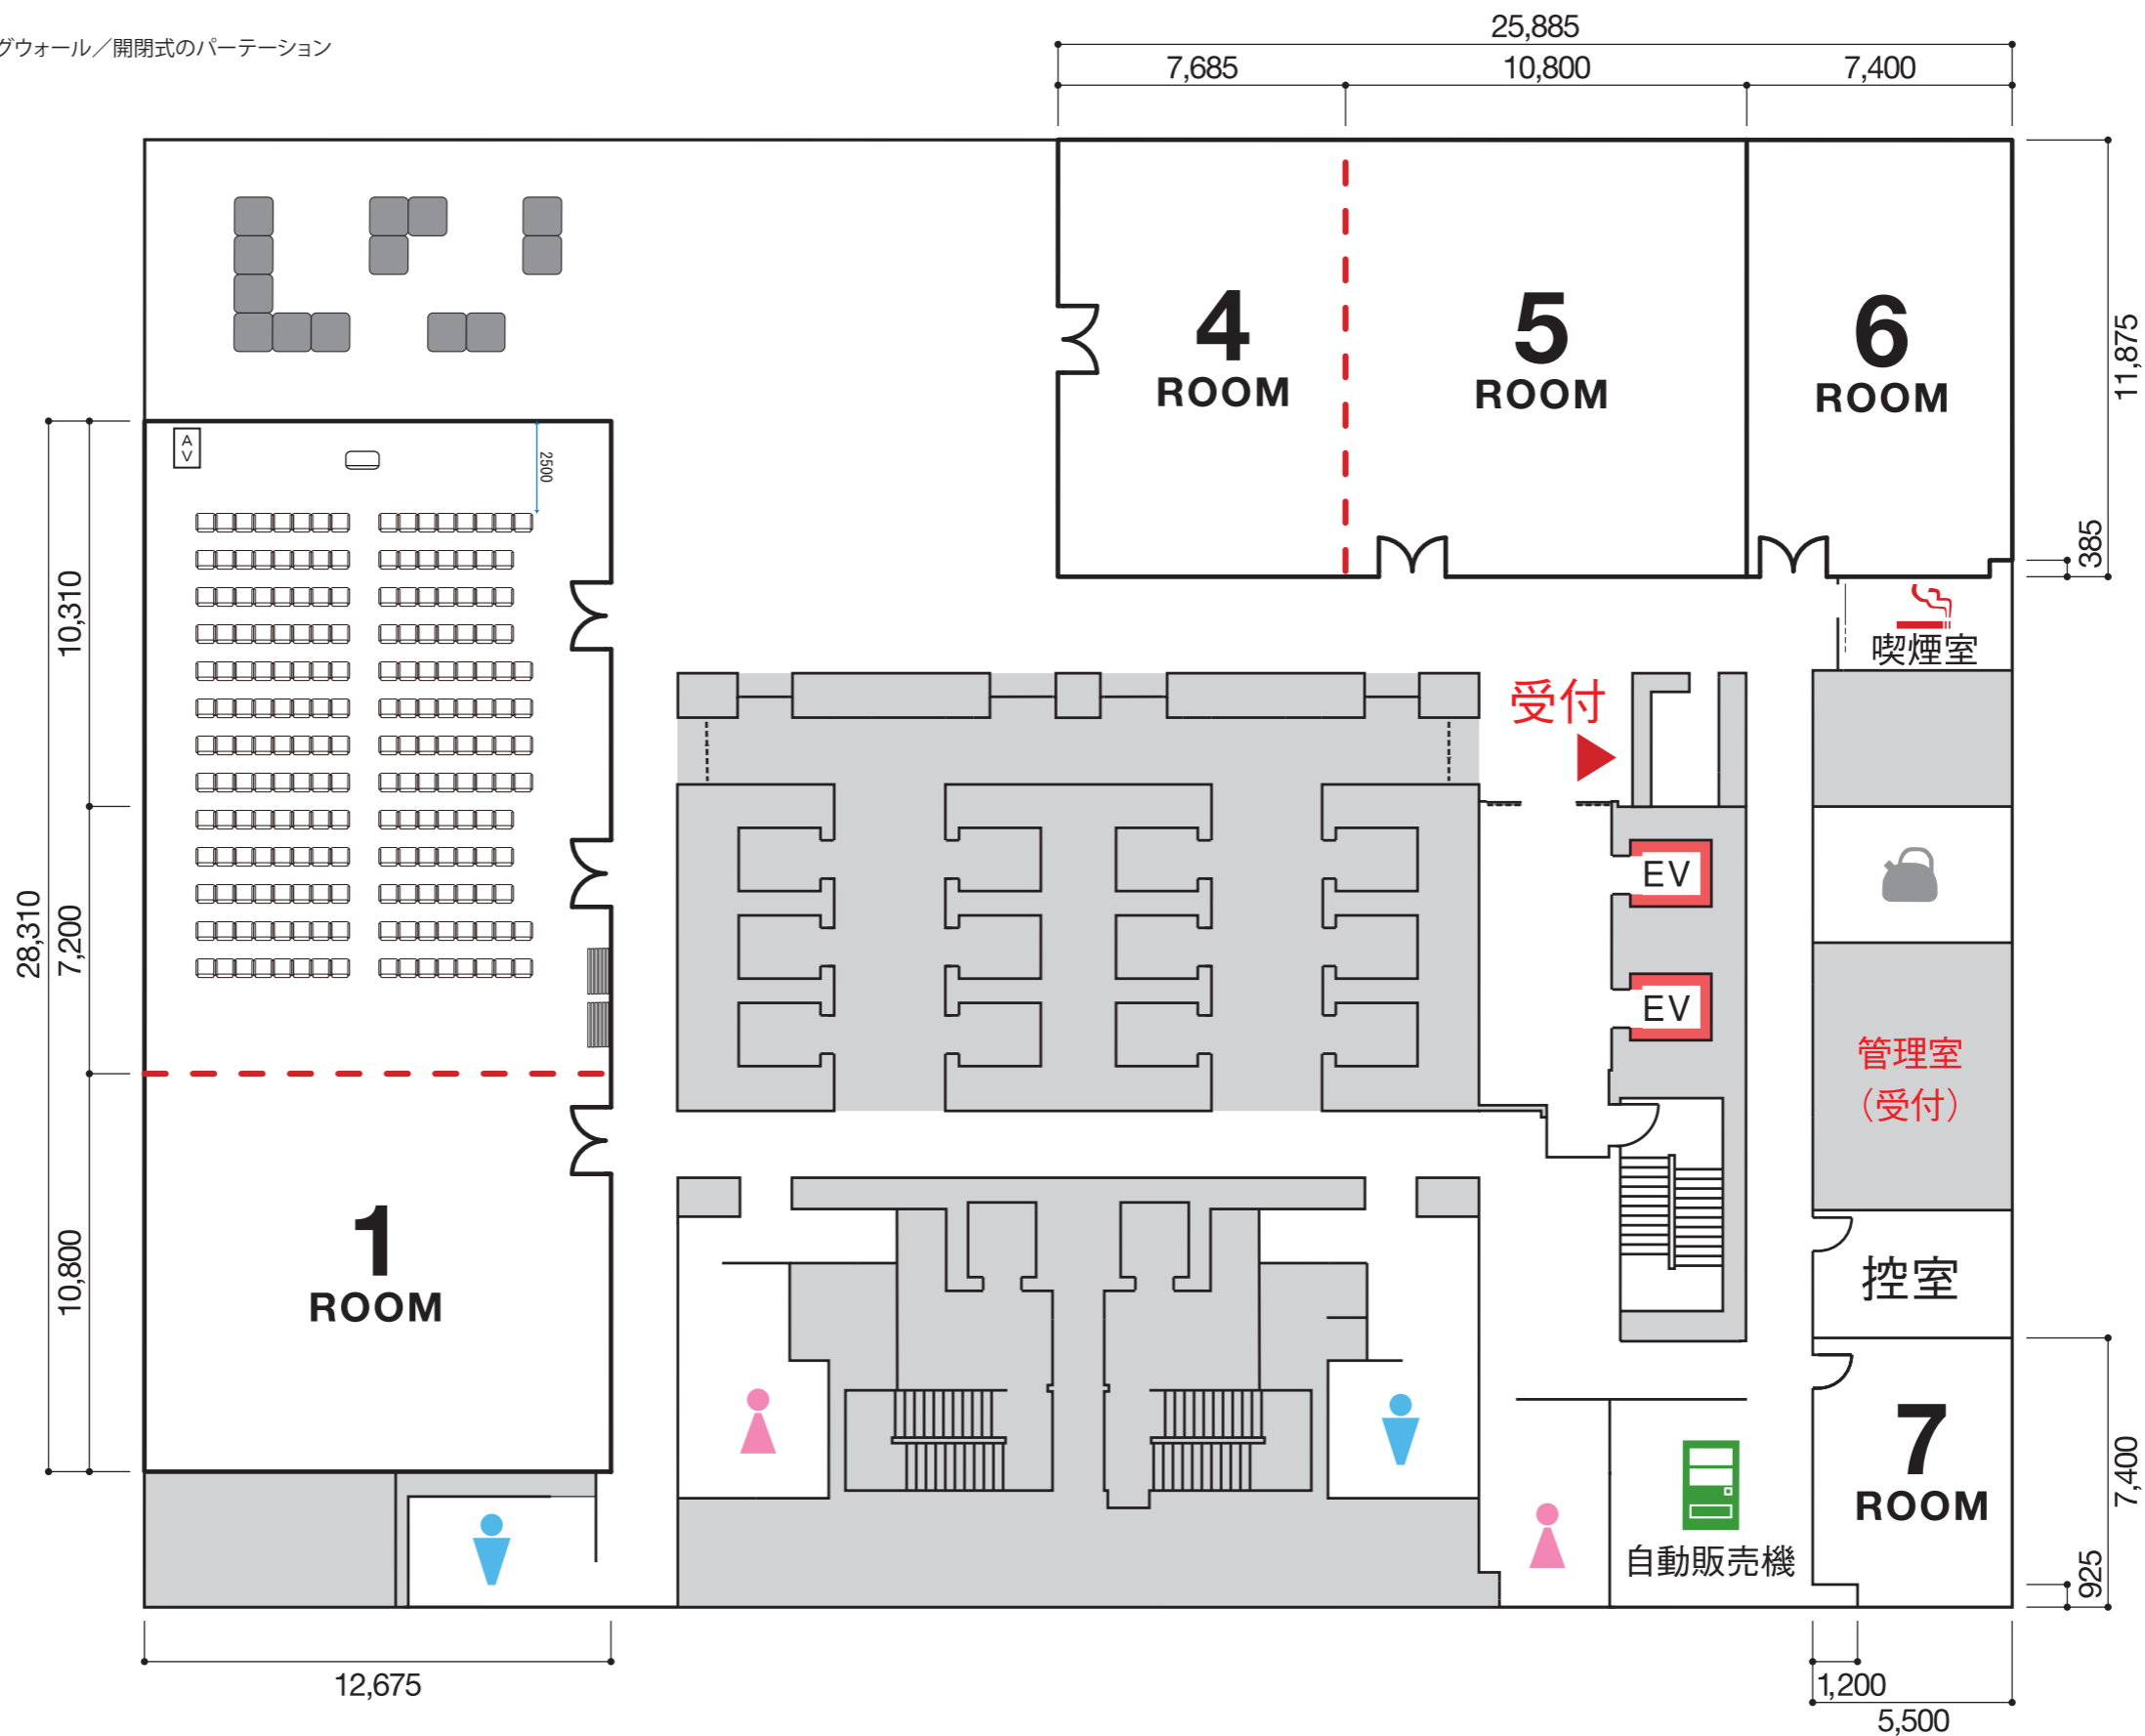

Room 2+3
222 m² (67 坪)