


プロジェクター・スクリーン等の設置により
席数が減少する場合がございます。

3F

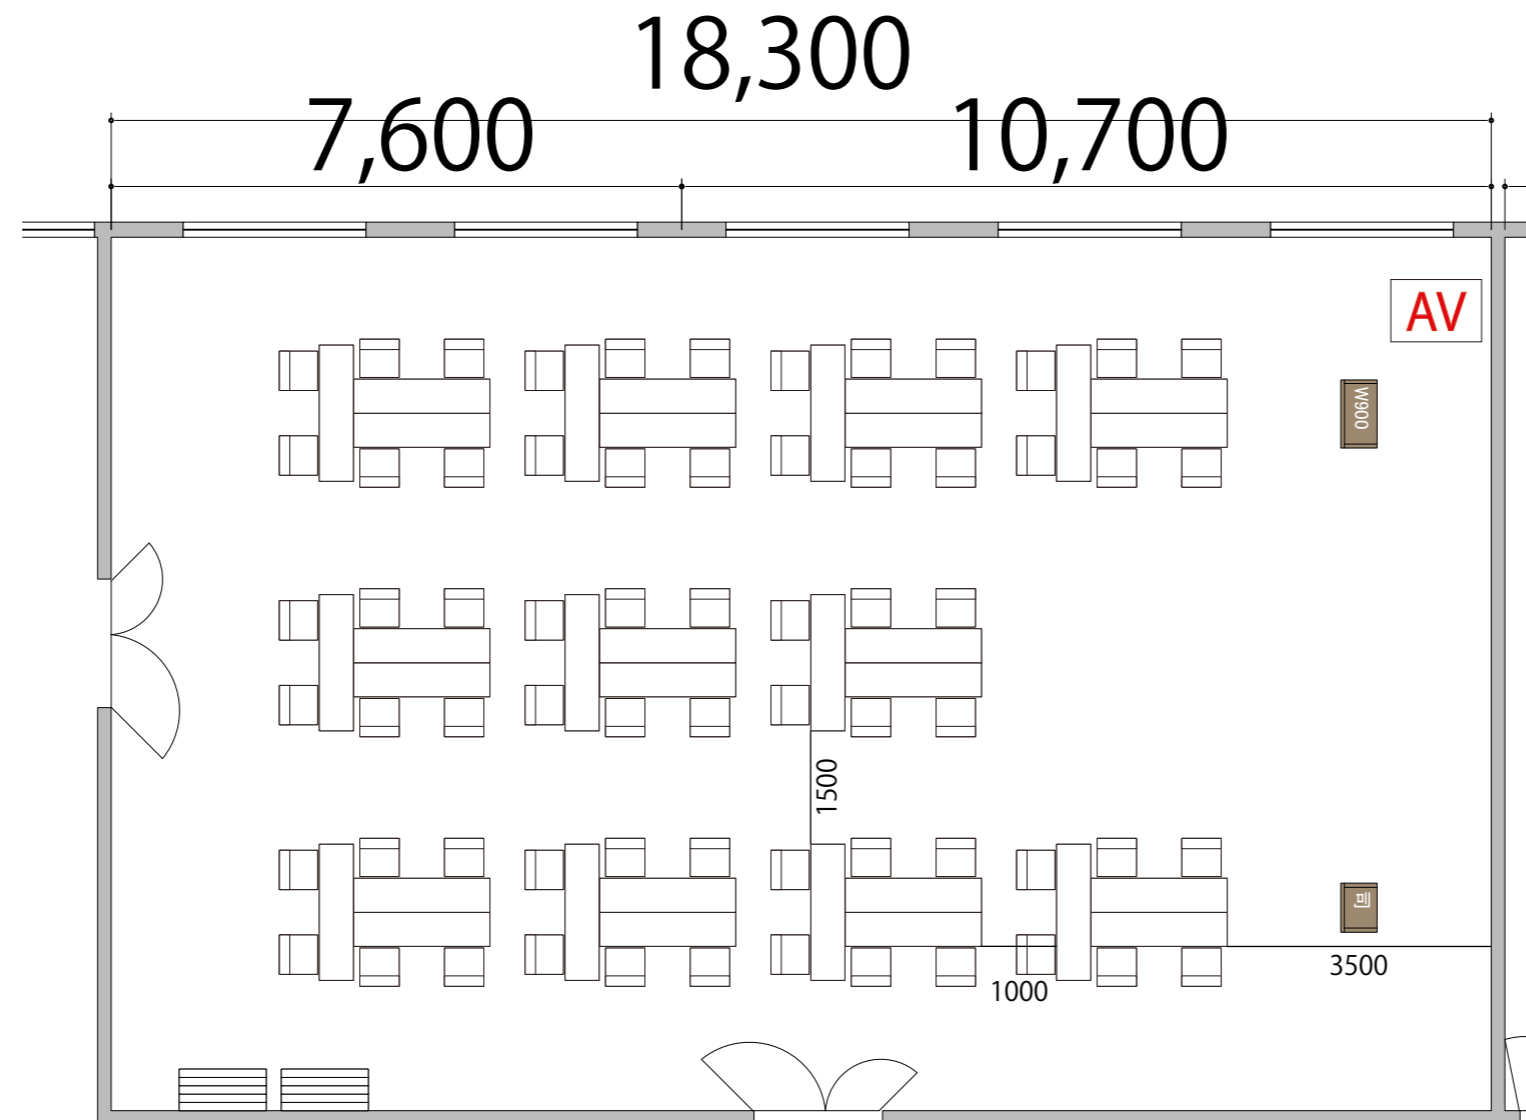

Room4+5 T字島型 66席/11島



備品凡例 (1/100)

テーブル W1800×D450

イス W520×D505

司会者台 W650×D480

演台 W900×D480

AV操作卓