


プロジェクター・スクリーン等の設置により  
席数が減少する場合がございます。

2F

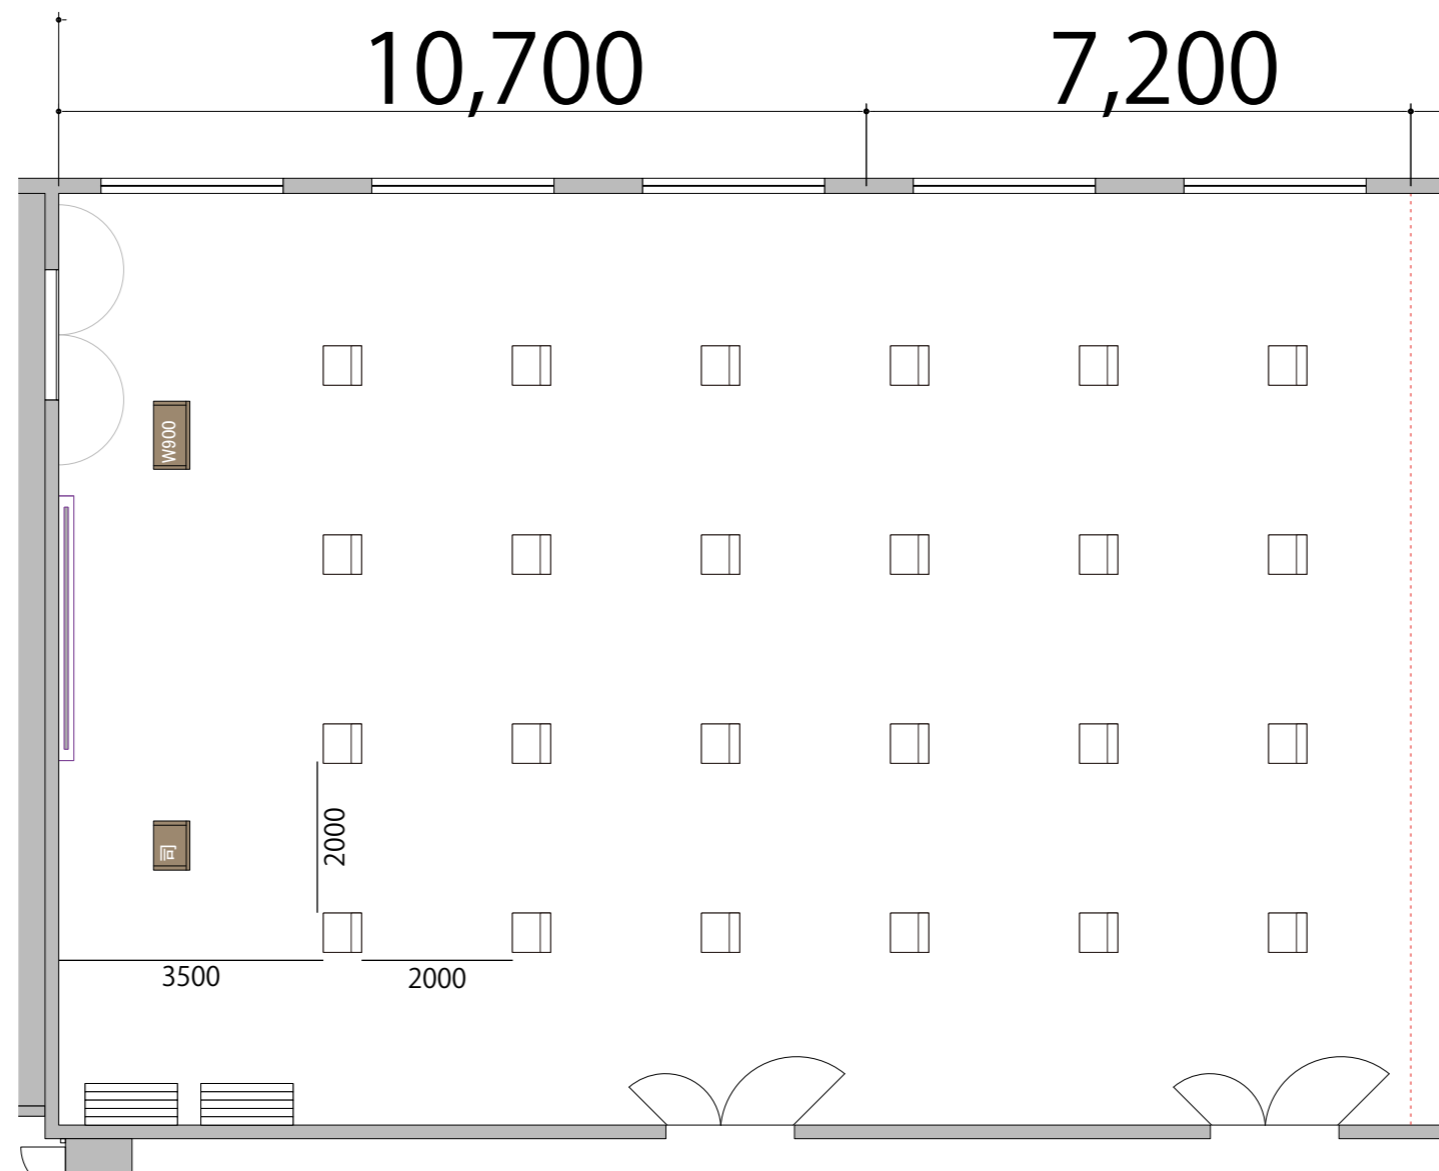

RoomA+B シアター 24席



備品凡例 (1/100)

テーブル W1800×D450

イス W520×D505

司会者台 W650×D480


演台 W900×D480

プロジェクター・スクリーン等の設置により  
席数が減少する場合がございます。

2F



RoomA+B スクール1名掛け 28席

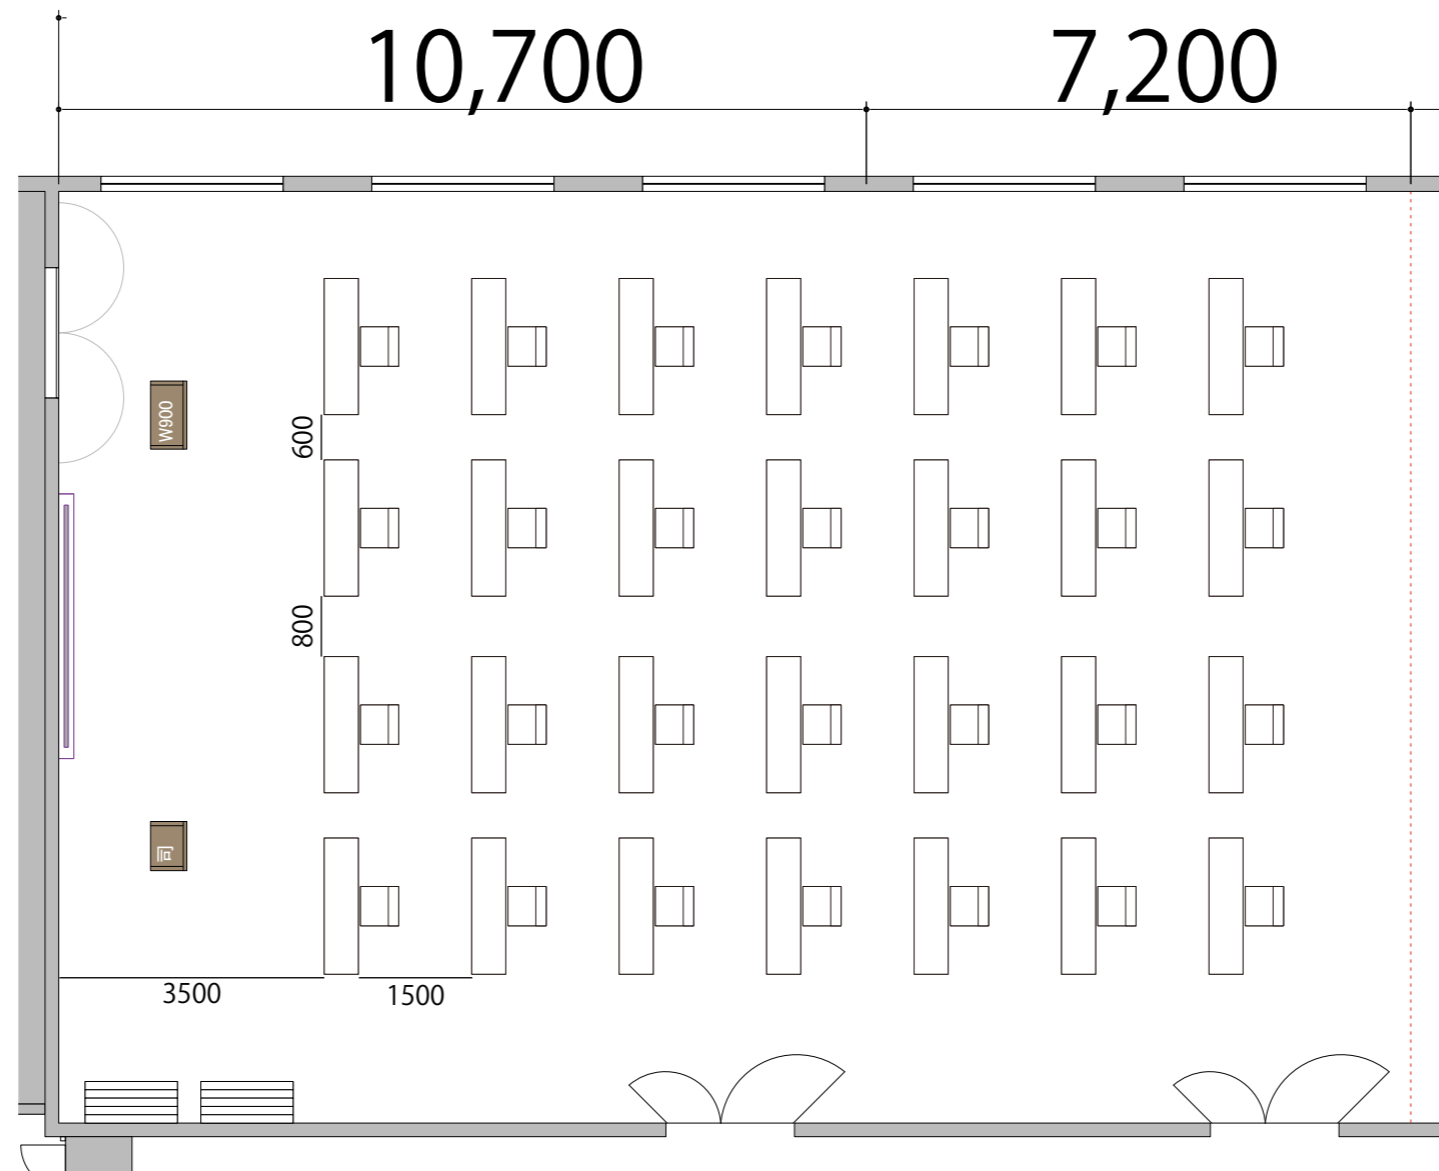

備品凡例 (1/100)

テーブル W1800×D450

イス W520×D505

司会者台 W650×D480

演台 W900×D480