


プロジェクター・スクリーン等の設置により
席数が減少する場合がございます。

2F RoomA+B+C T字島型 126席/21島

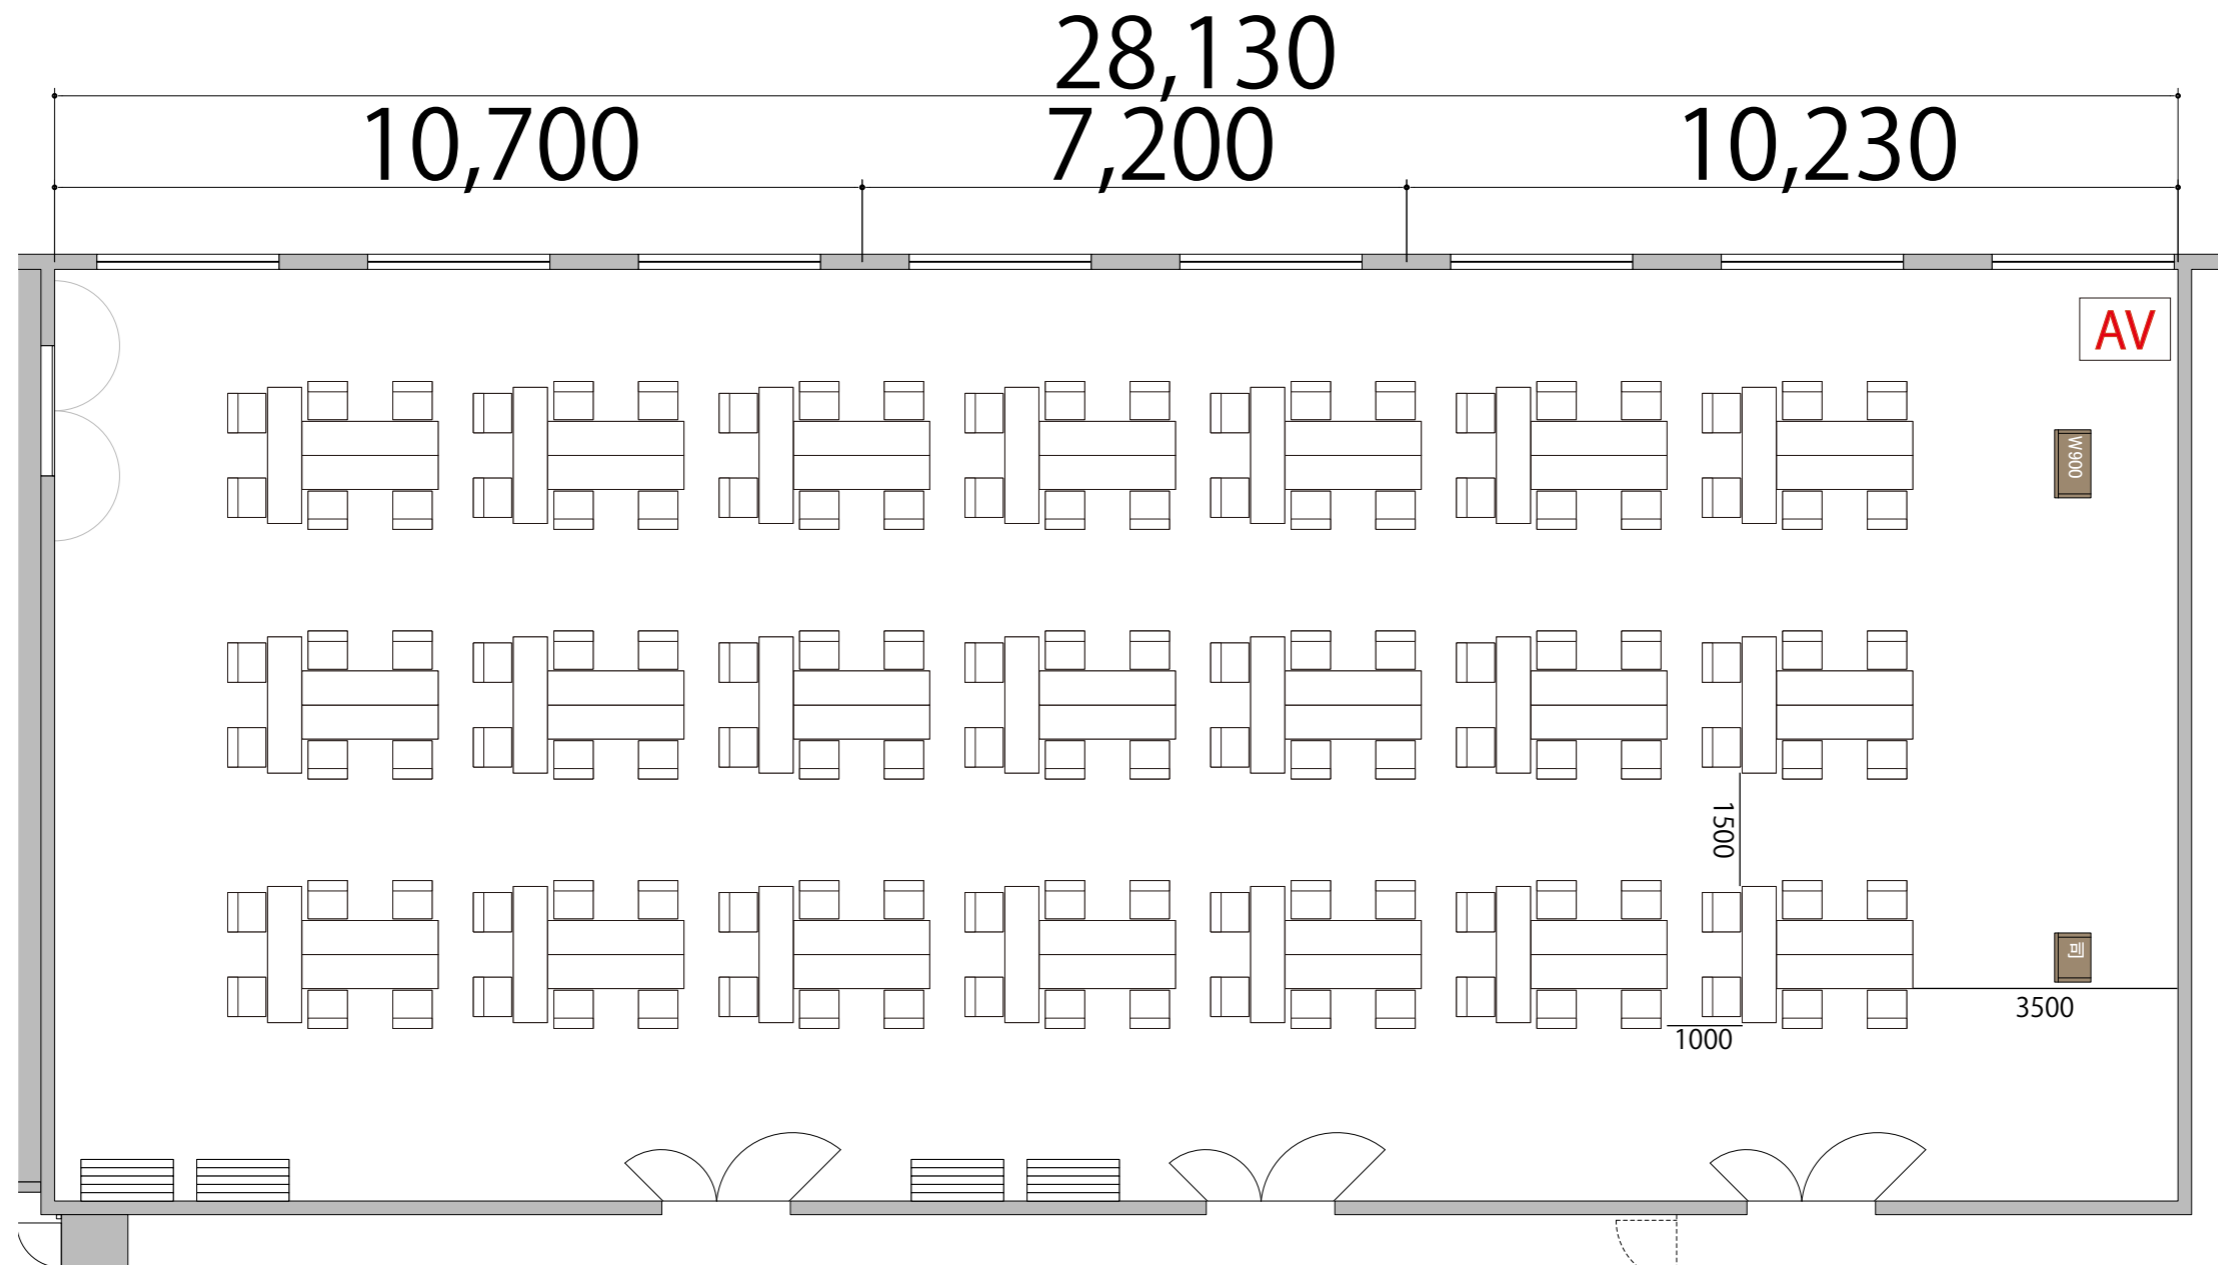

テーブル	W1800×D450	
イス	W520×D505	
司会者台	W650×D480	
演台	W900×D480	
AV操作卓		