


プロジェクター・スクリーン等の設置により
席数が減少する場合がございます。

2F

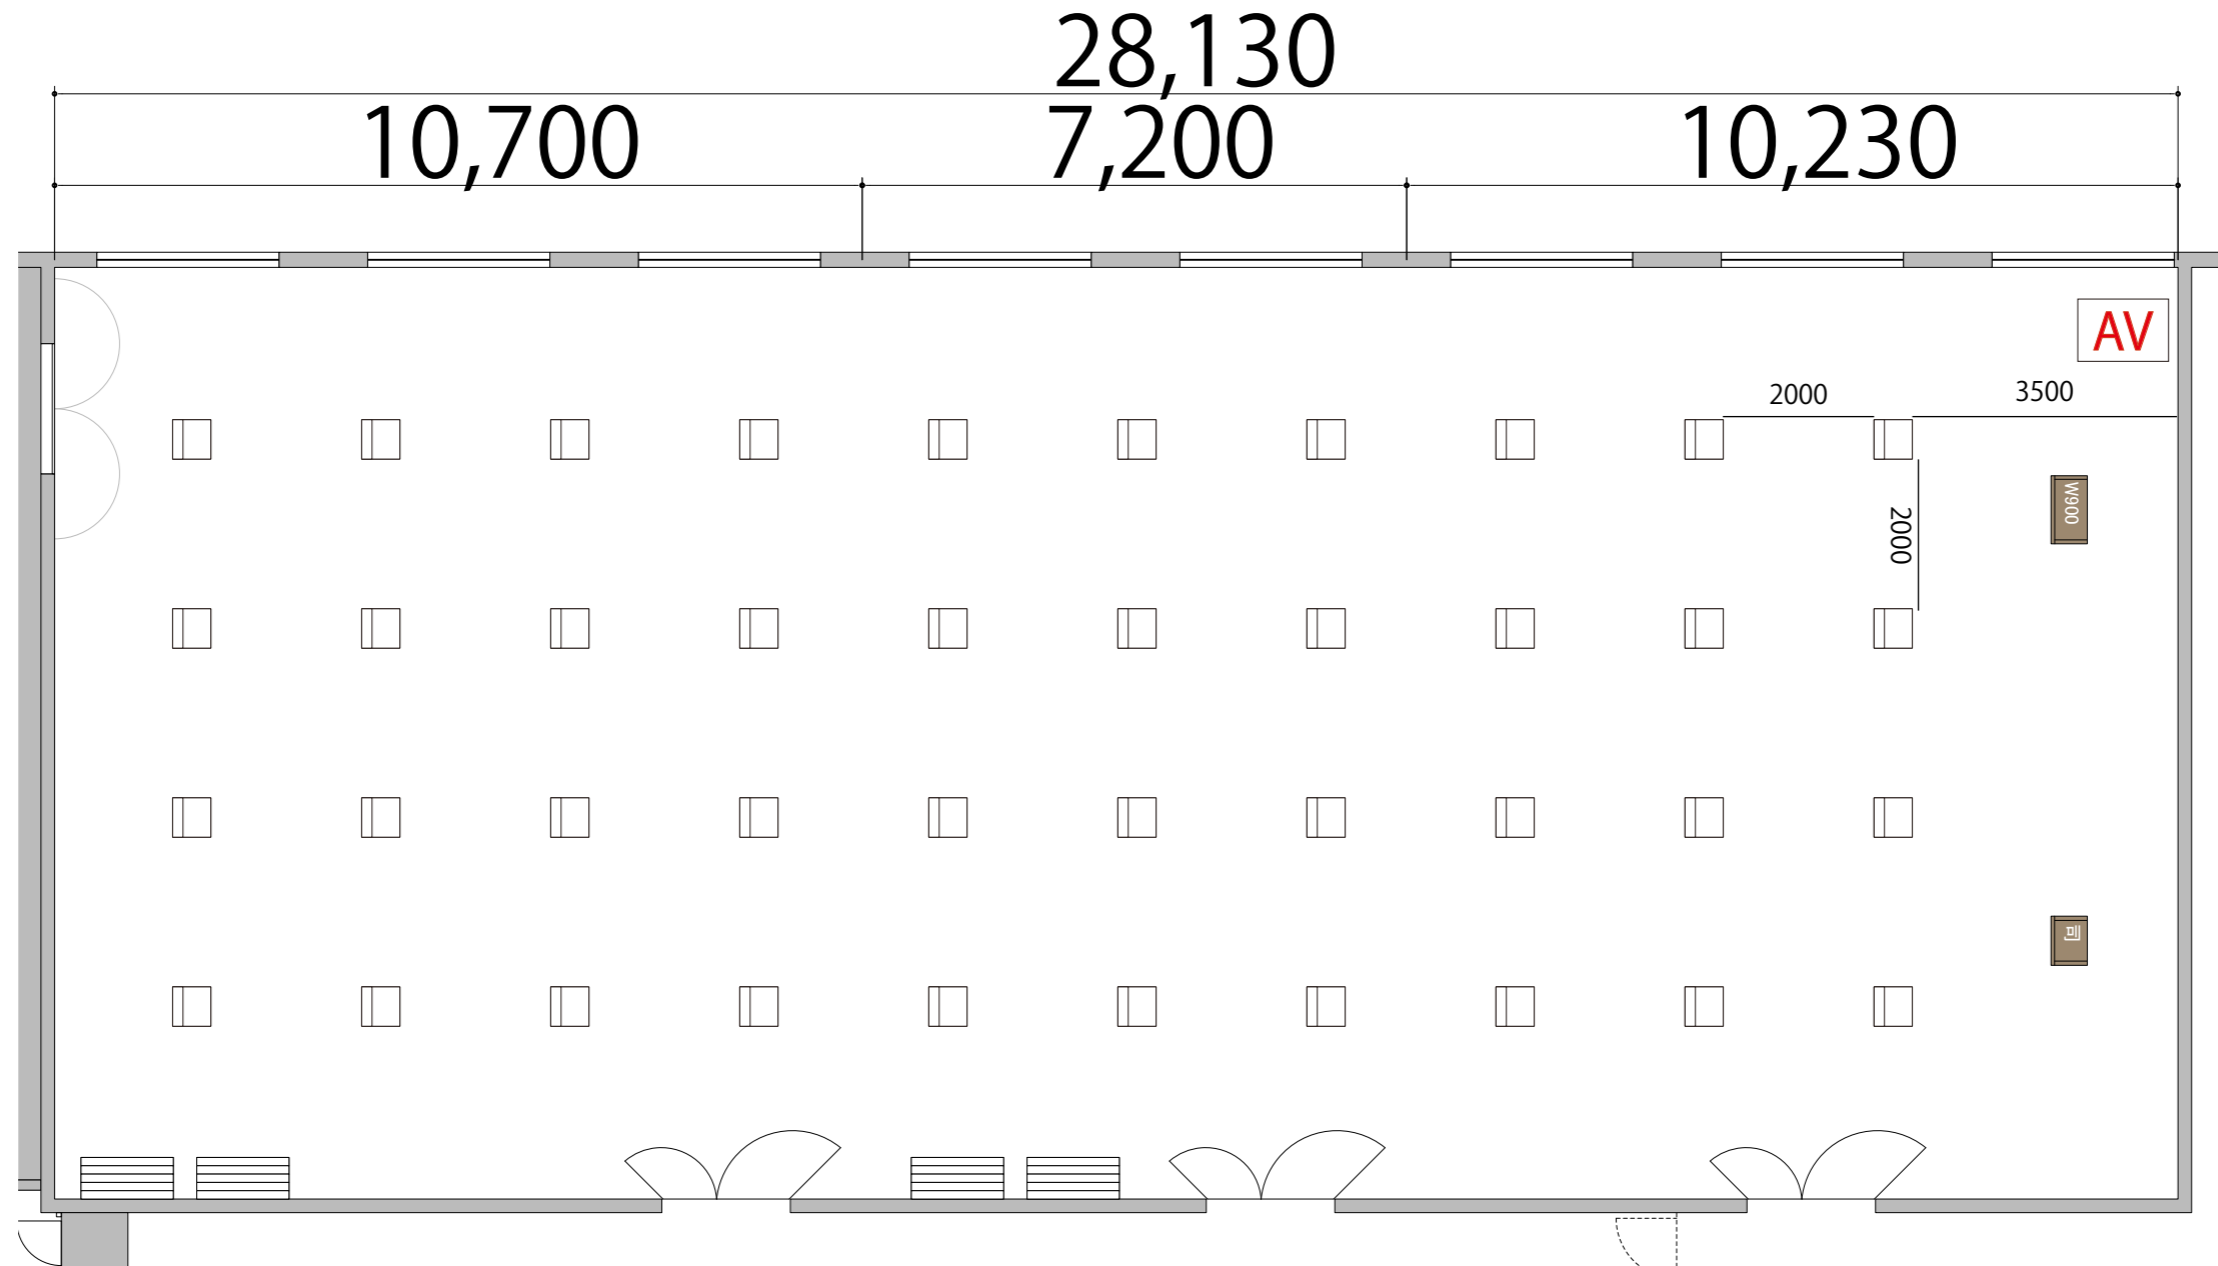

RoomA+B+C シアター40席



備品凡例 (1/100)


- | | | |
|-------|------------|--|
| テーブル | W1800×D450 | |
| イス | W520×D505 | |
| 司会者台 | W650×D480 | |
| 演台 | W900×D480 | |
| AV操作卓 | | |

プロジェクター・スクリーン等の設置により
席数が減少する場合がございます。

2F



RoomA+B+C スクール1名掛け 52席

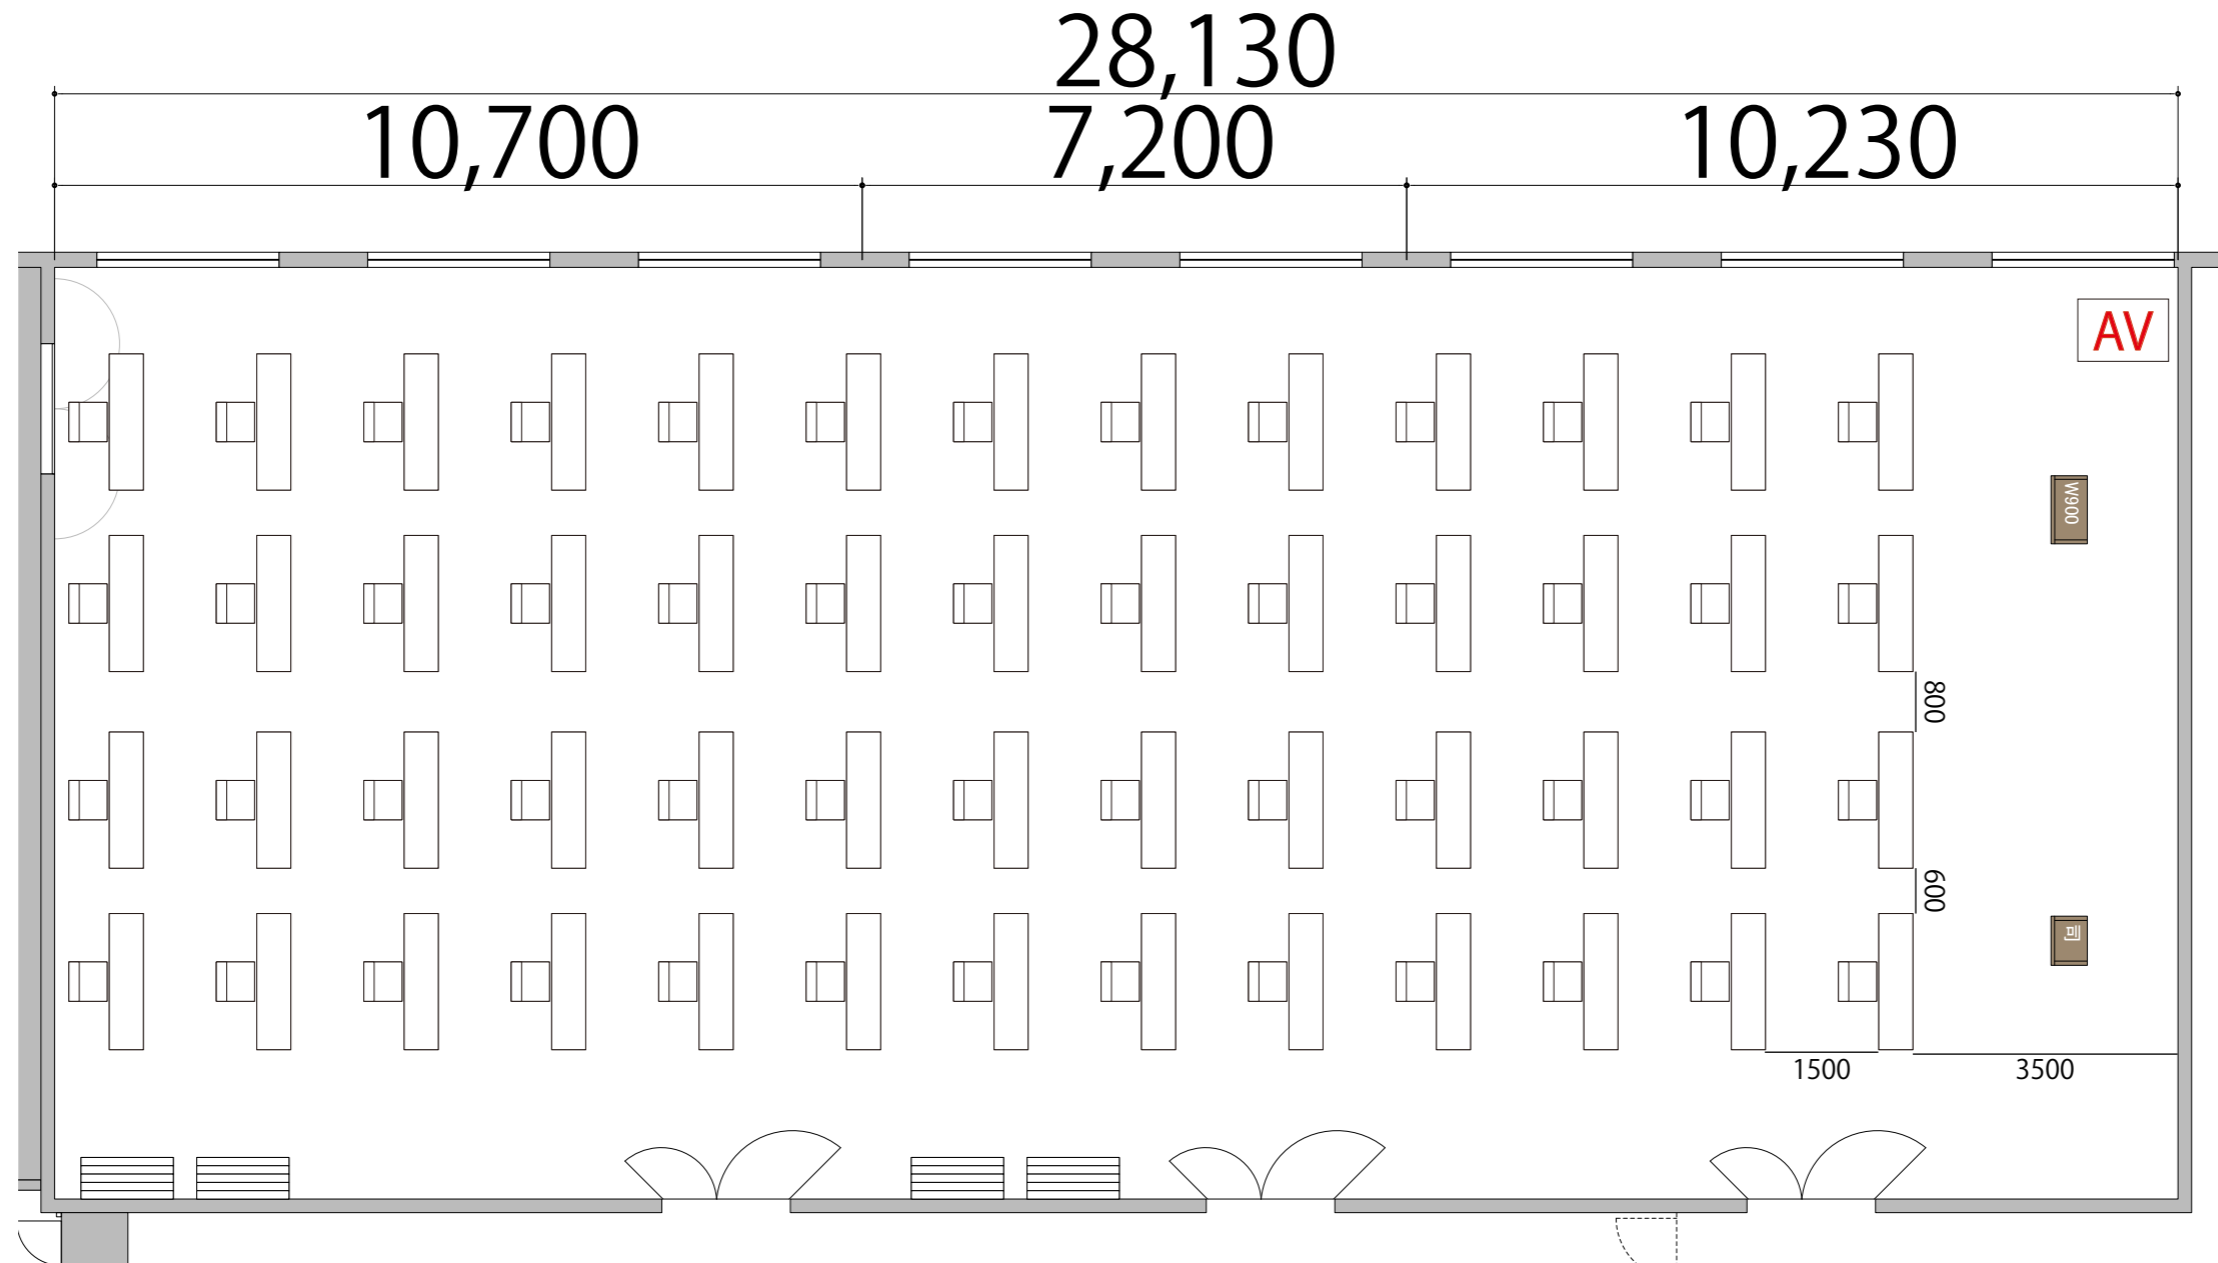

備品凡例 (1/100)

テーブル W1800×D450

イス W520×D505

司会者台 W650×D480

演台 W900×D480

AV操作卓

