


プロジェクター・スクリーン等の設置により
席数が減少する場合がございます。

2F

RoomA+B+C スクール2名掛け 168席

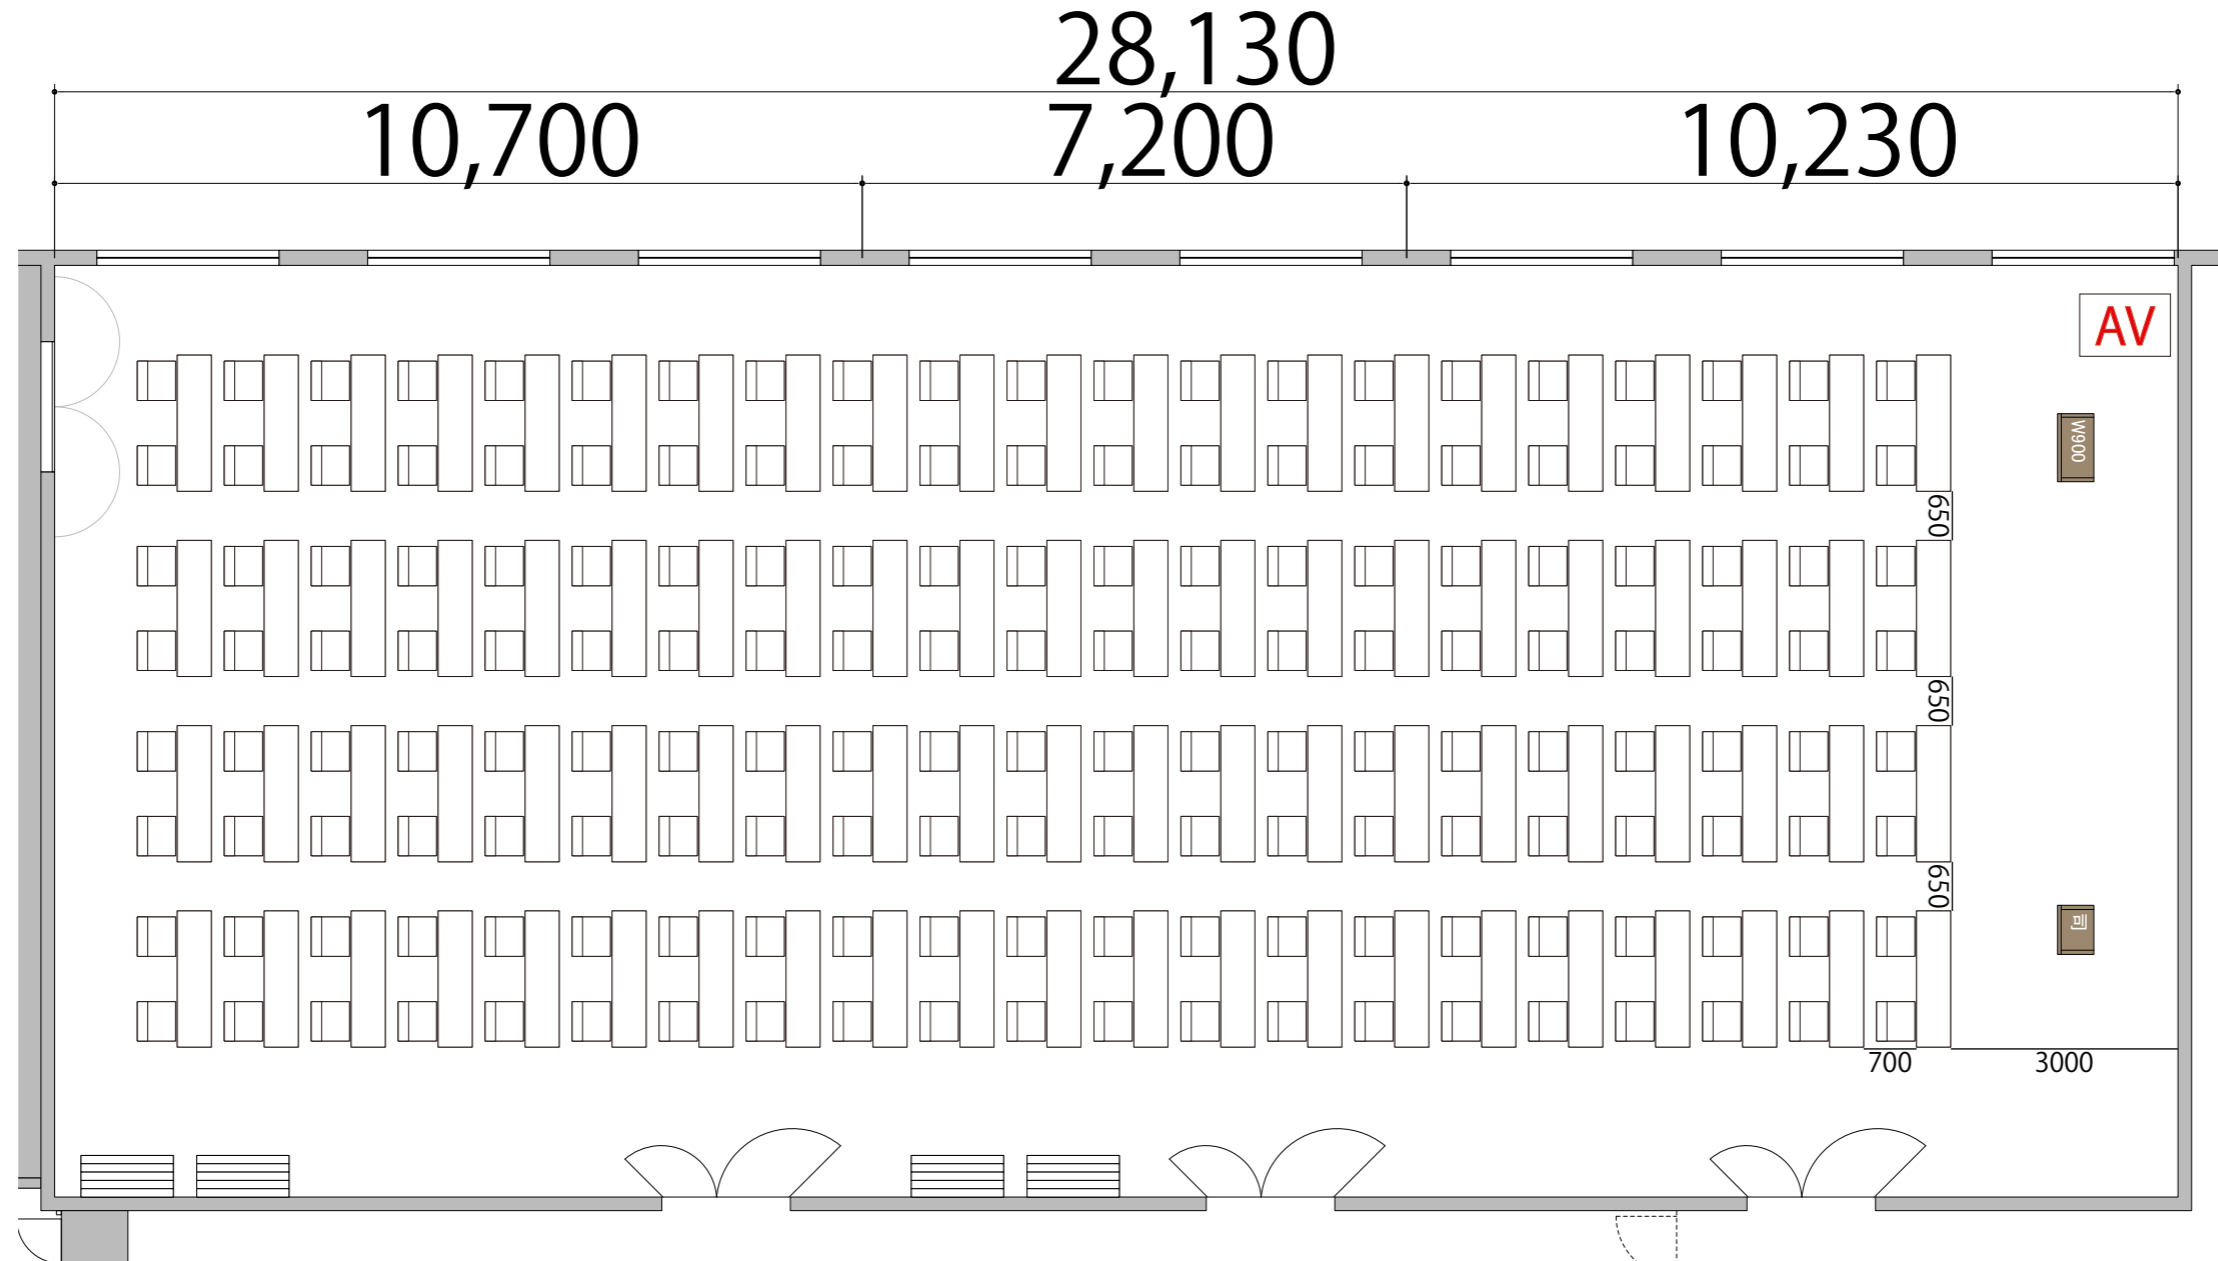

備品凡例 (1/100)

- | | | |
|-------|------------|---|
| テーブル | W1800×D450 |  |
| イス | W520×D505 |  |
| 司会者台 | W650×D480 |  |
| 演台 | W900×D480 |  |
| AV操作卓 | |  |