


プロジェクター・スクリーン等の設置により  
席数が減少する場合がございます。

2F

RoomA+B+C スクール3名掛け 252席

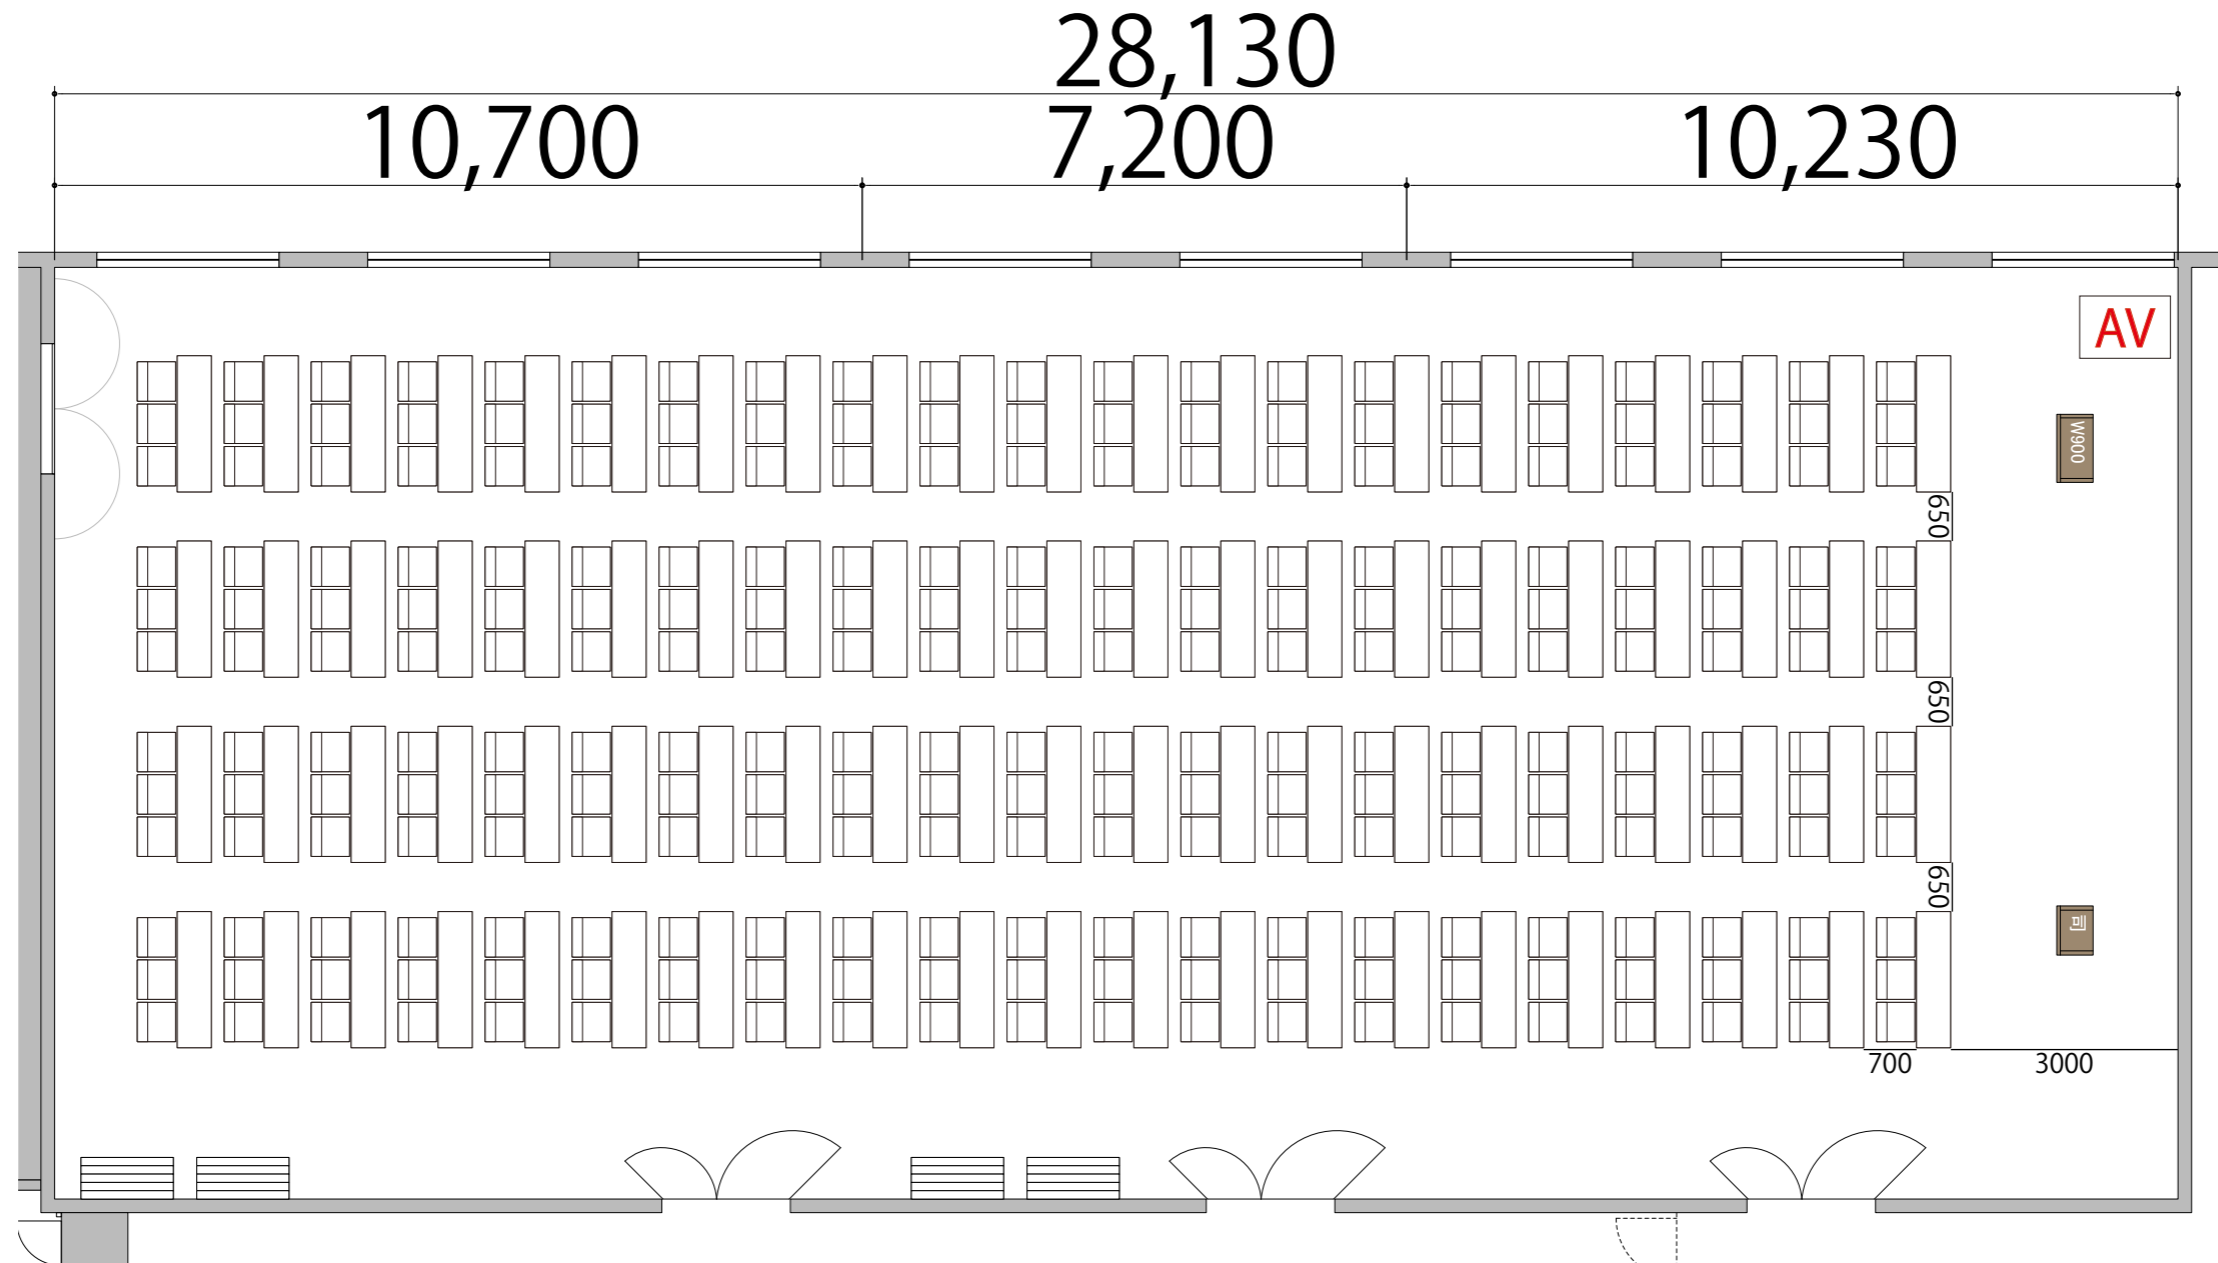

備品凡例 (1/100)

- |       |            |   |
|-------|------------|---|
| テーブル  | W1800×D450 |  |
| イス    | W520×D505  |  |
| 司会者台  | W650×D480  |  |
| 演台    | W900×D480  |  |
| AV操作卓 |            |  |