


プロジェクター・スクリーン等の設置により
席数が減少する場合がございます。

2F RoomD+E スクール2名掛け 96席

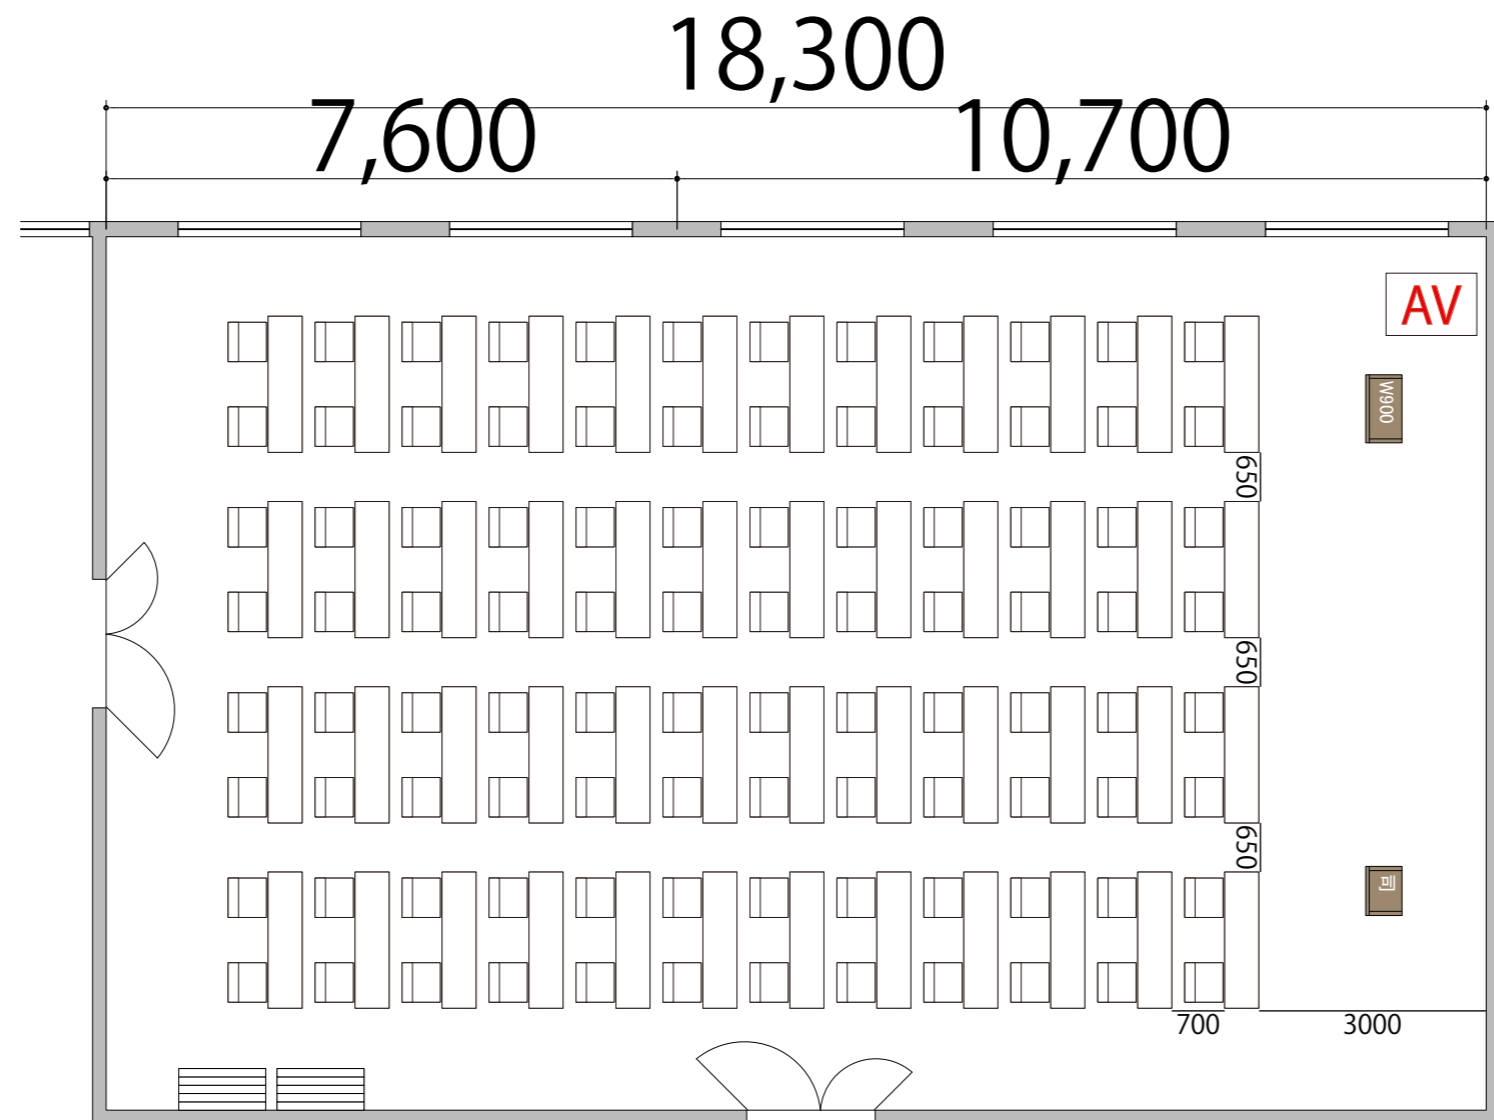

| | | |
|-------|------------|--|
| テーブル | W1800×D450 | |
| イス | W520×D505 | |
| 司会者台 | W650×D480 | |
| 演台 | W900×D480 | |
| AV操作卓 | | |