


5F

--- スライディングウォール/開閉式のパーテーション

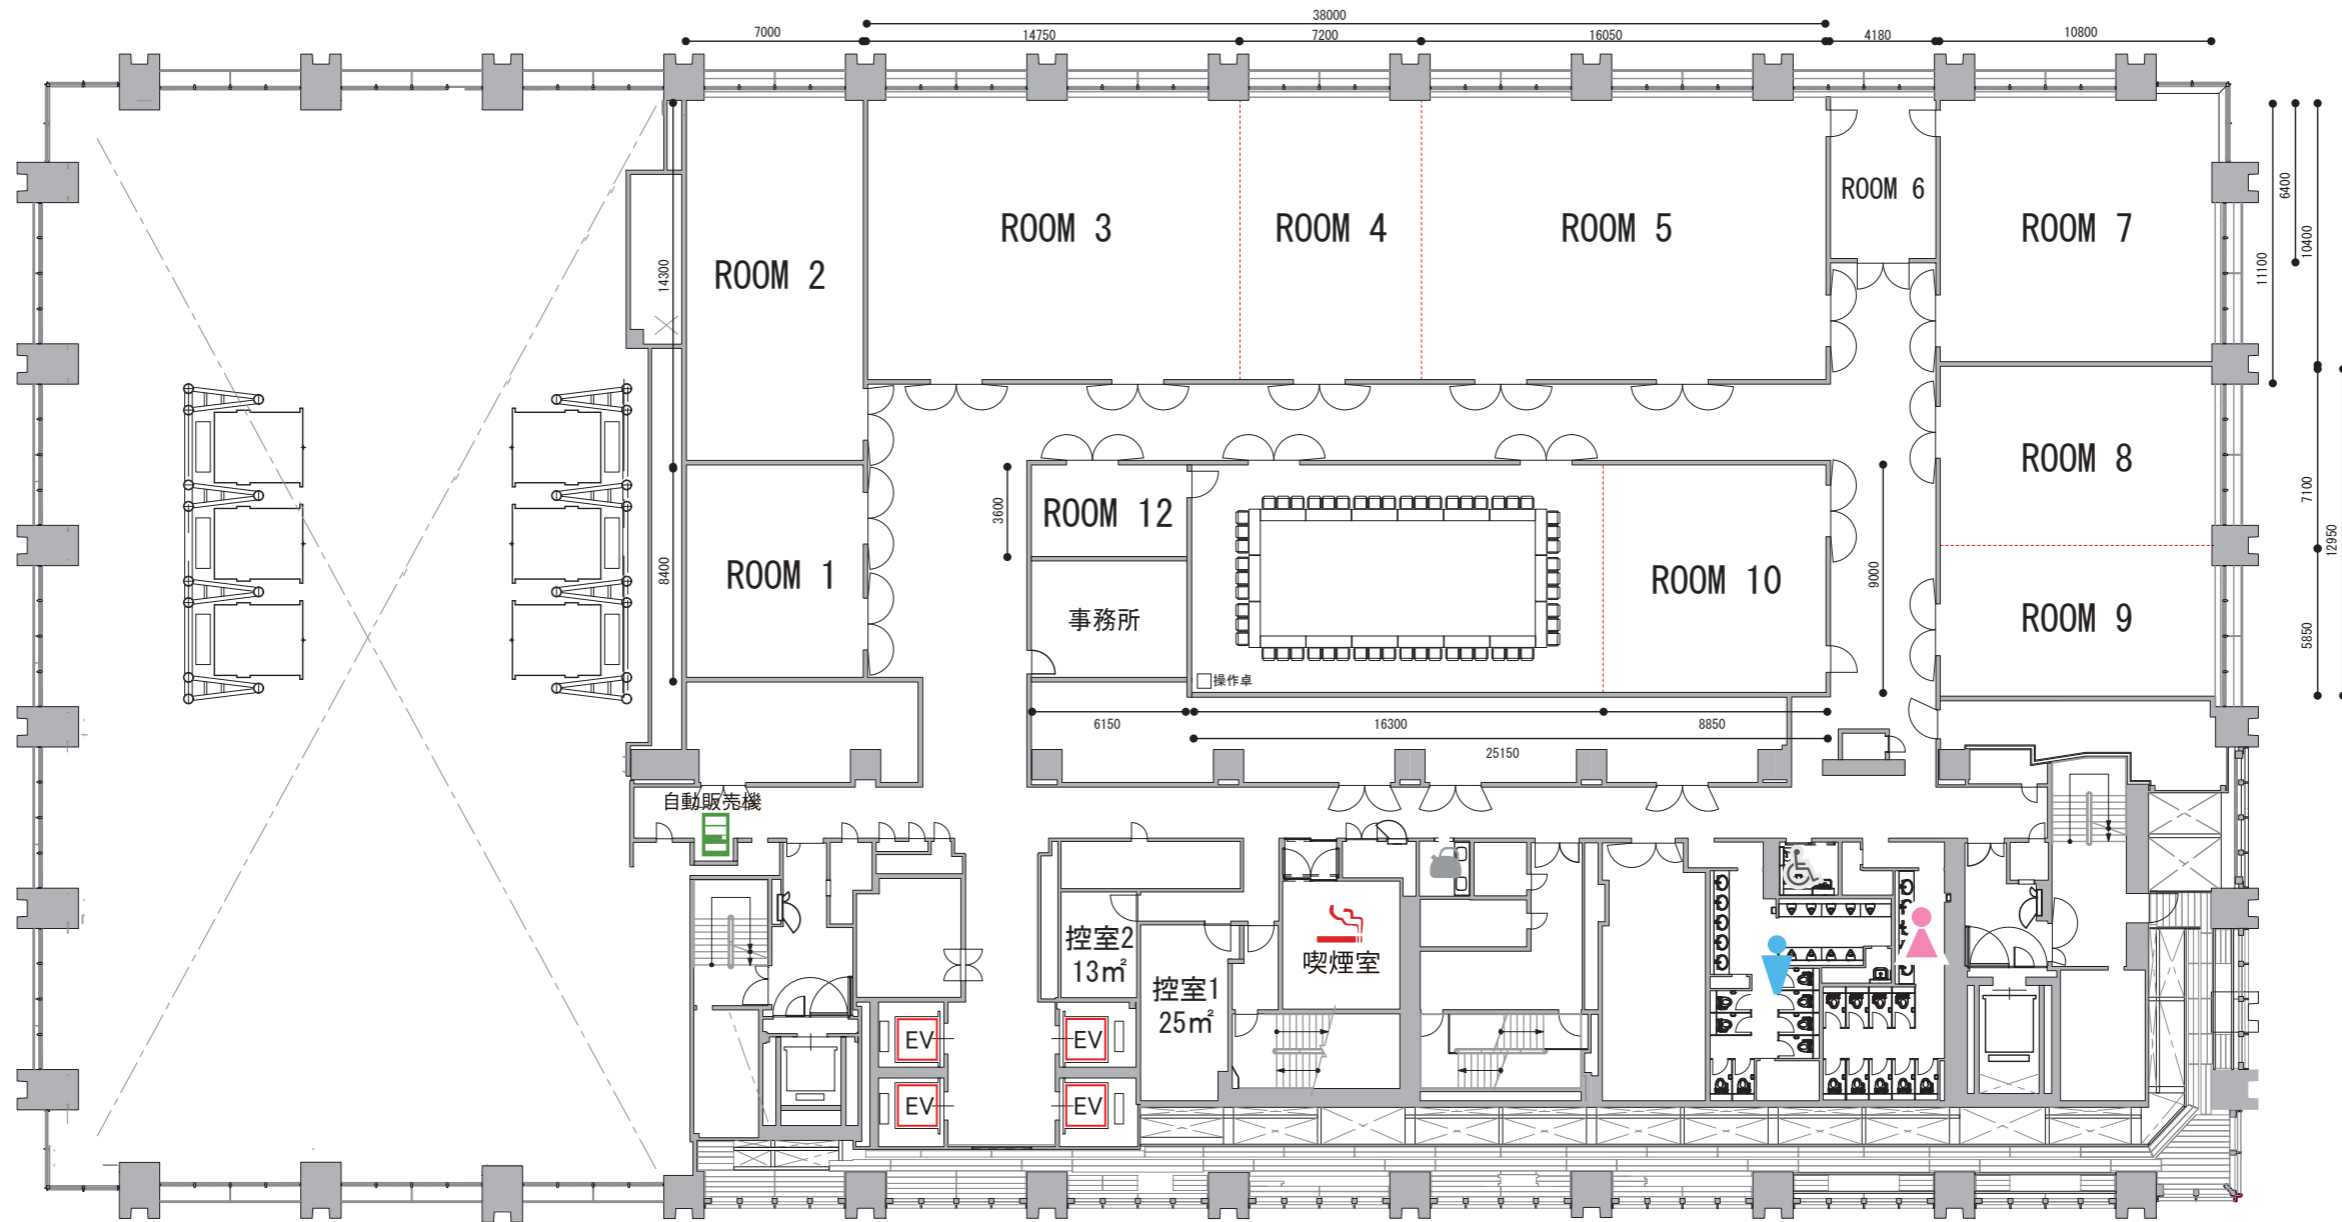

【トイレ設備】

便器	男性		女性
	座	立	座
便器	8	9	9
洗面台	5		5