


2F

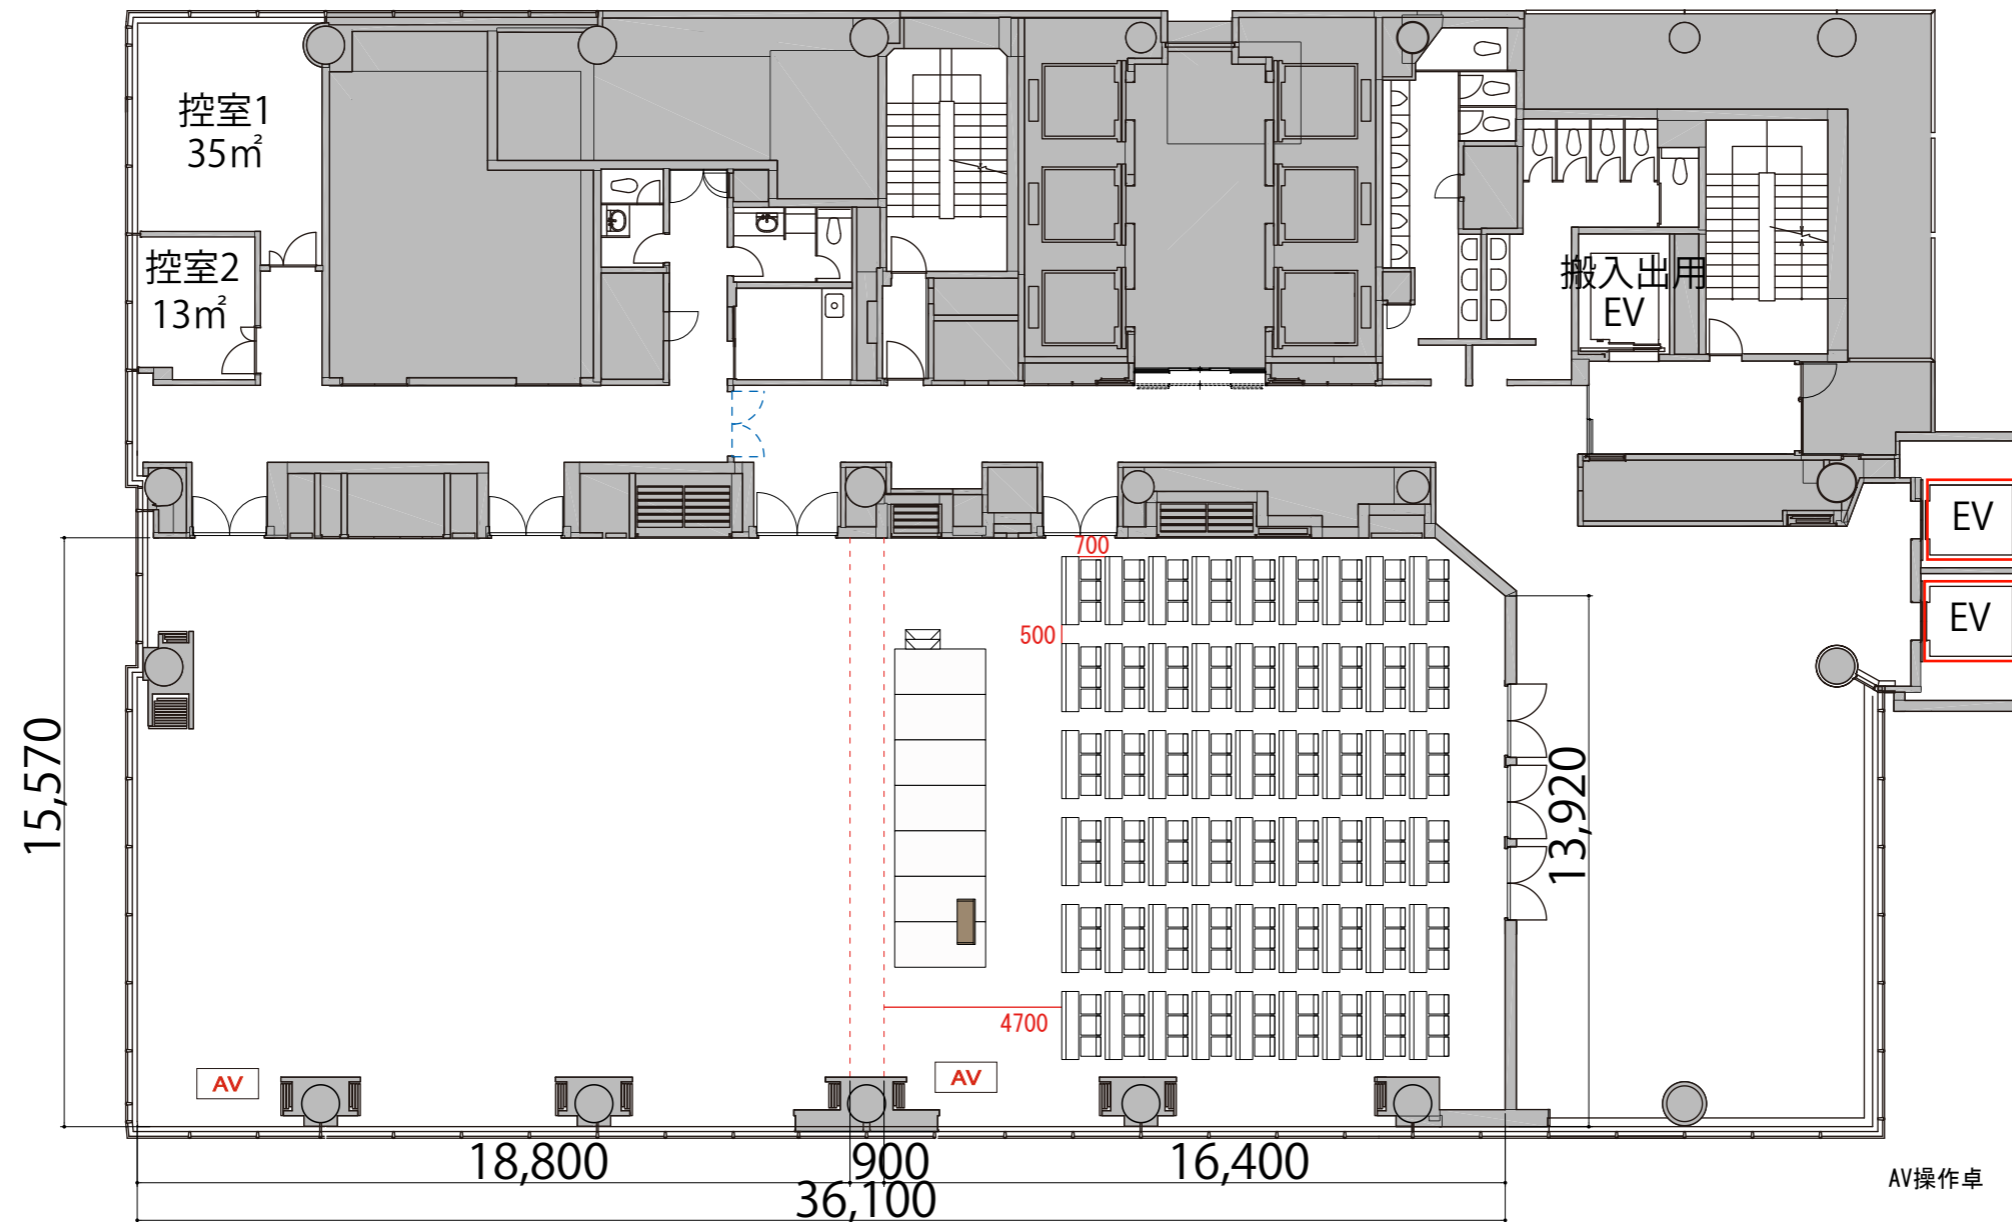

Hall B スクール3名掛け 162席

プロジェクター・スクリーン等の設置により
席数が減少する場合がございます。



AV操作卓	W1630 × D800	
会議用テーブル(幕板付)	W1800 × D450 × H720	
スタッキングチェア	W510 × D530 × H800	
講演台	W1200 × D480 × H1033	
ポータブルステージ	W2400 × D1200 × H400・600	
ステージステップ	W920 × D510 × H400 × 2段	