

1F



会議室 1 T字型2名掛け 54席(6名x9島)

プロジェクター・スクリーン等の設置により  
席数が減少する場合がございます。

—— ガラス窓  
- - - 可動式間仕切り


会議用テーブル W1800×D450

スタッキングチェア

演台 W1200×D480

司会者台 W650×D480

AV操作卓

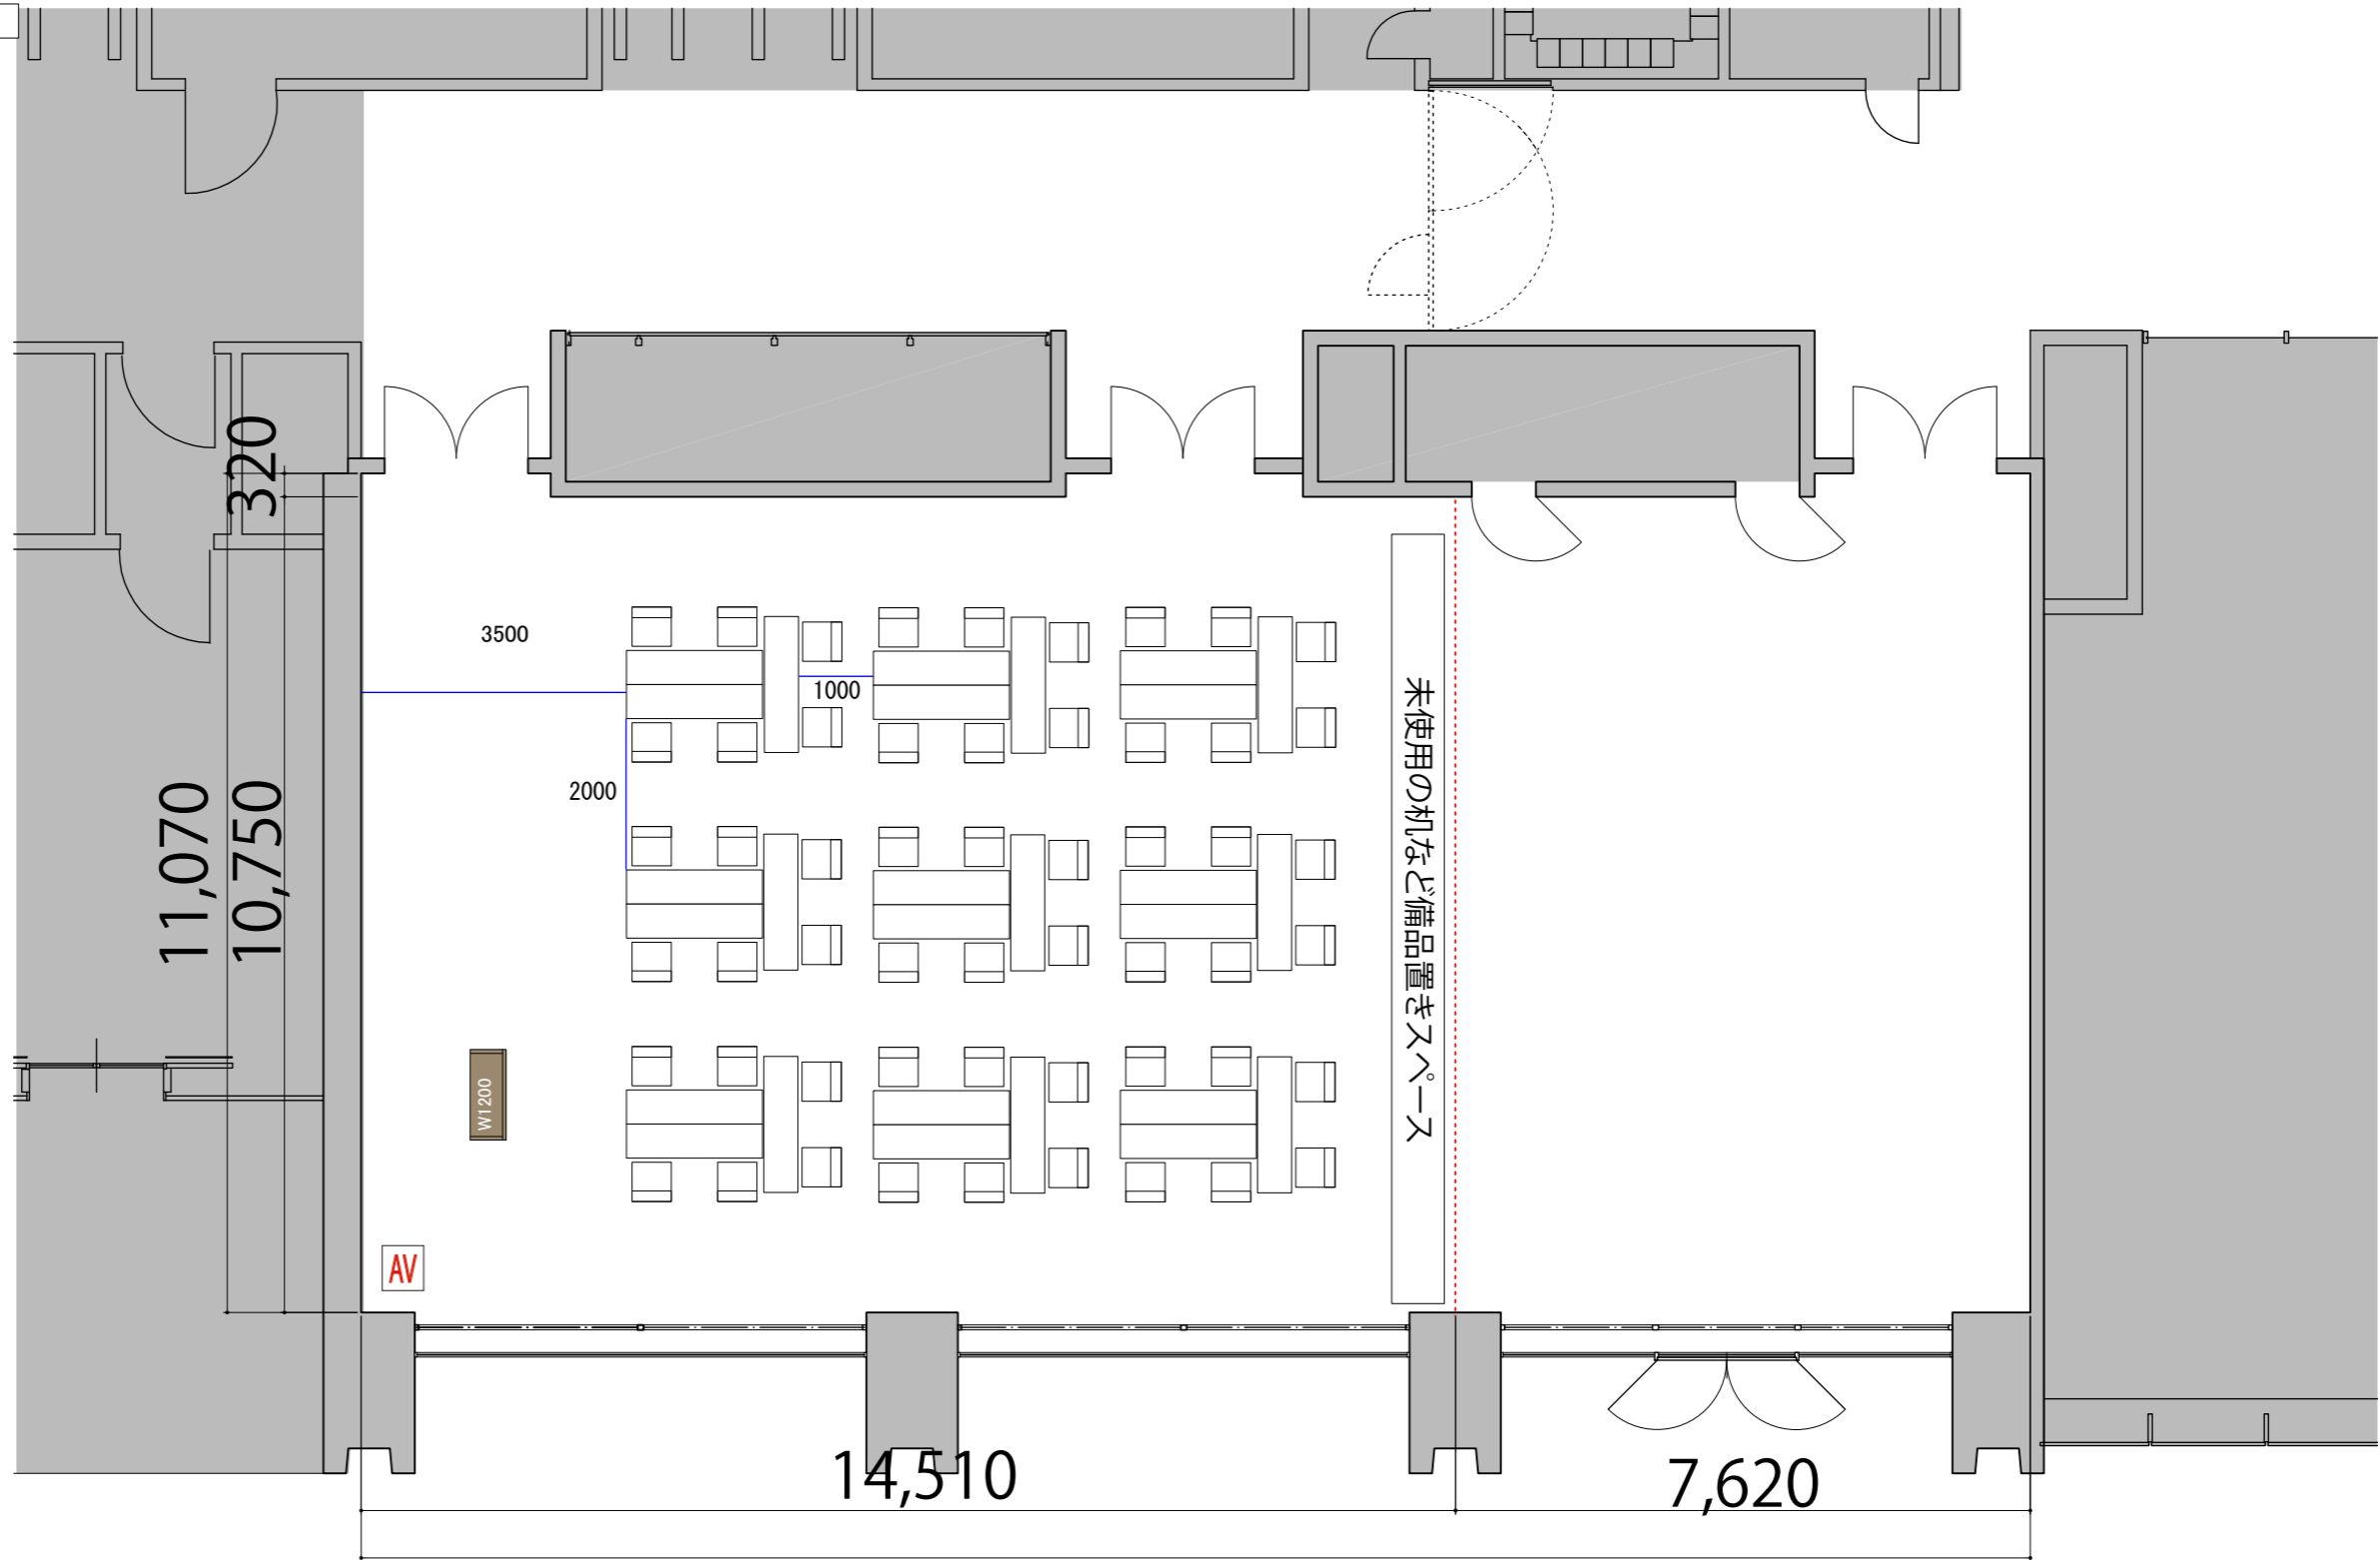

22,130