


プロジェクター・スクリーン等の設置により席数が減少する場合がございます。

B2 ホールRoom1 スクール2名掛け12席

1F

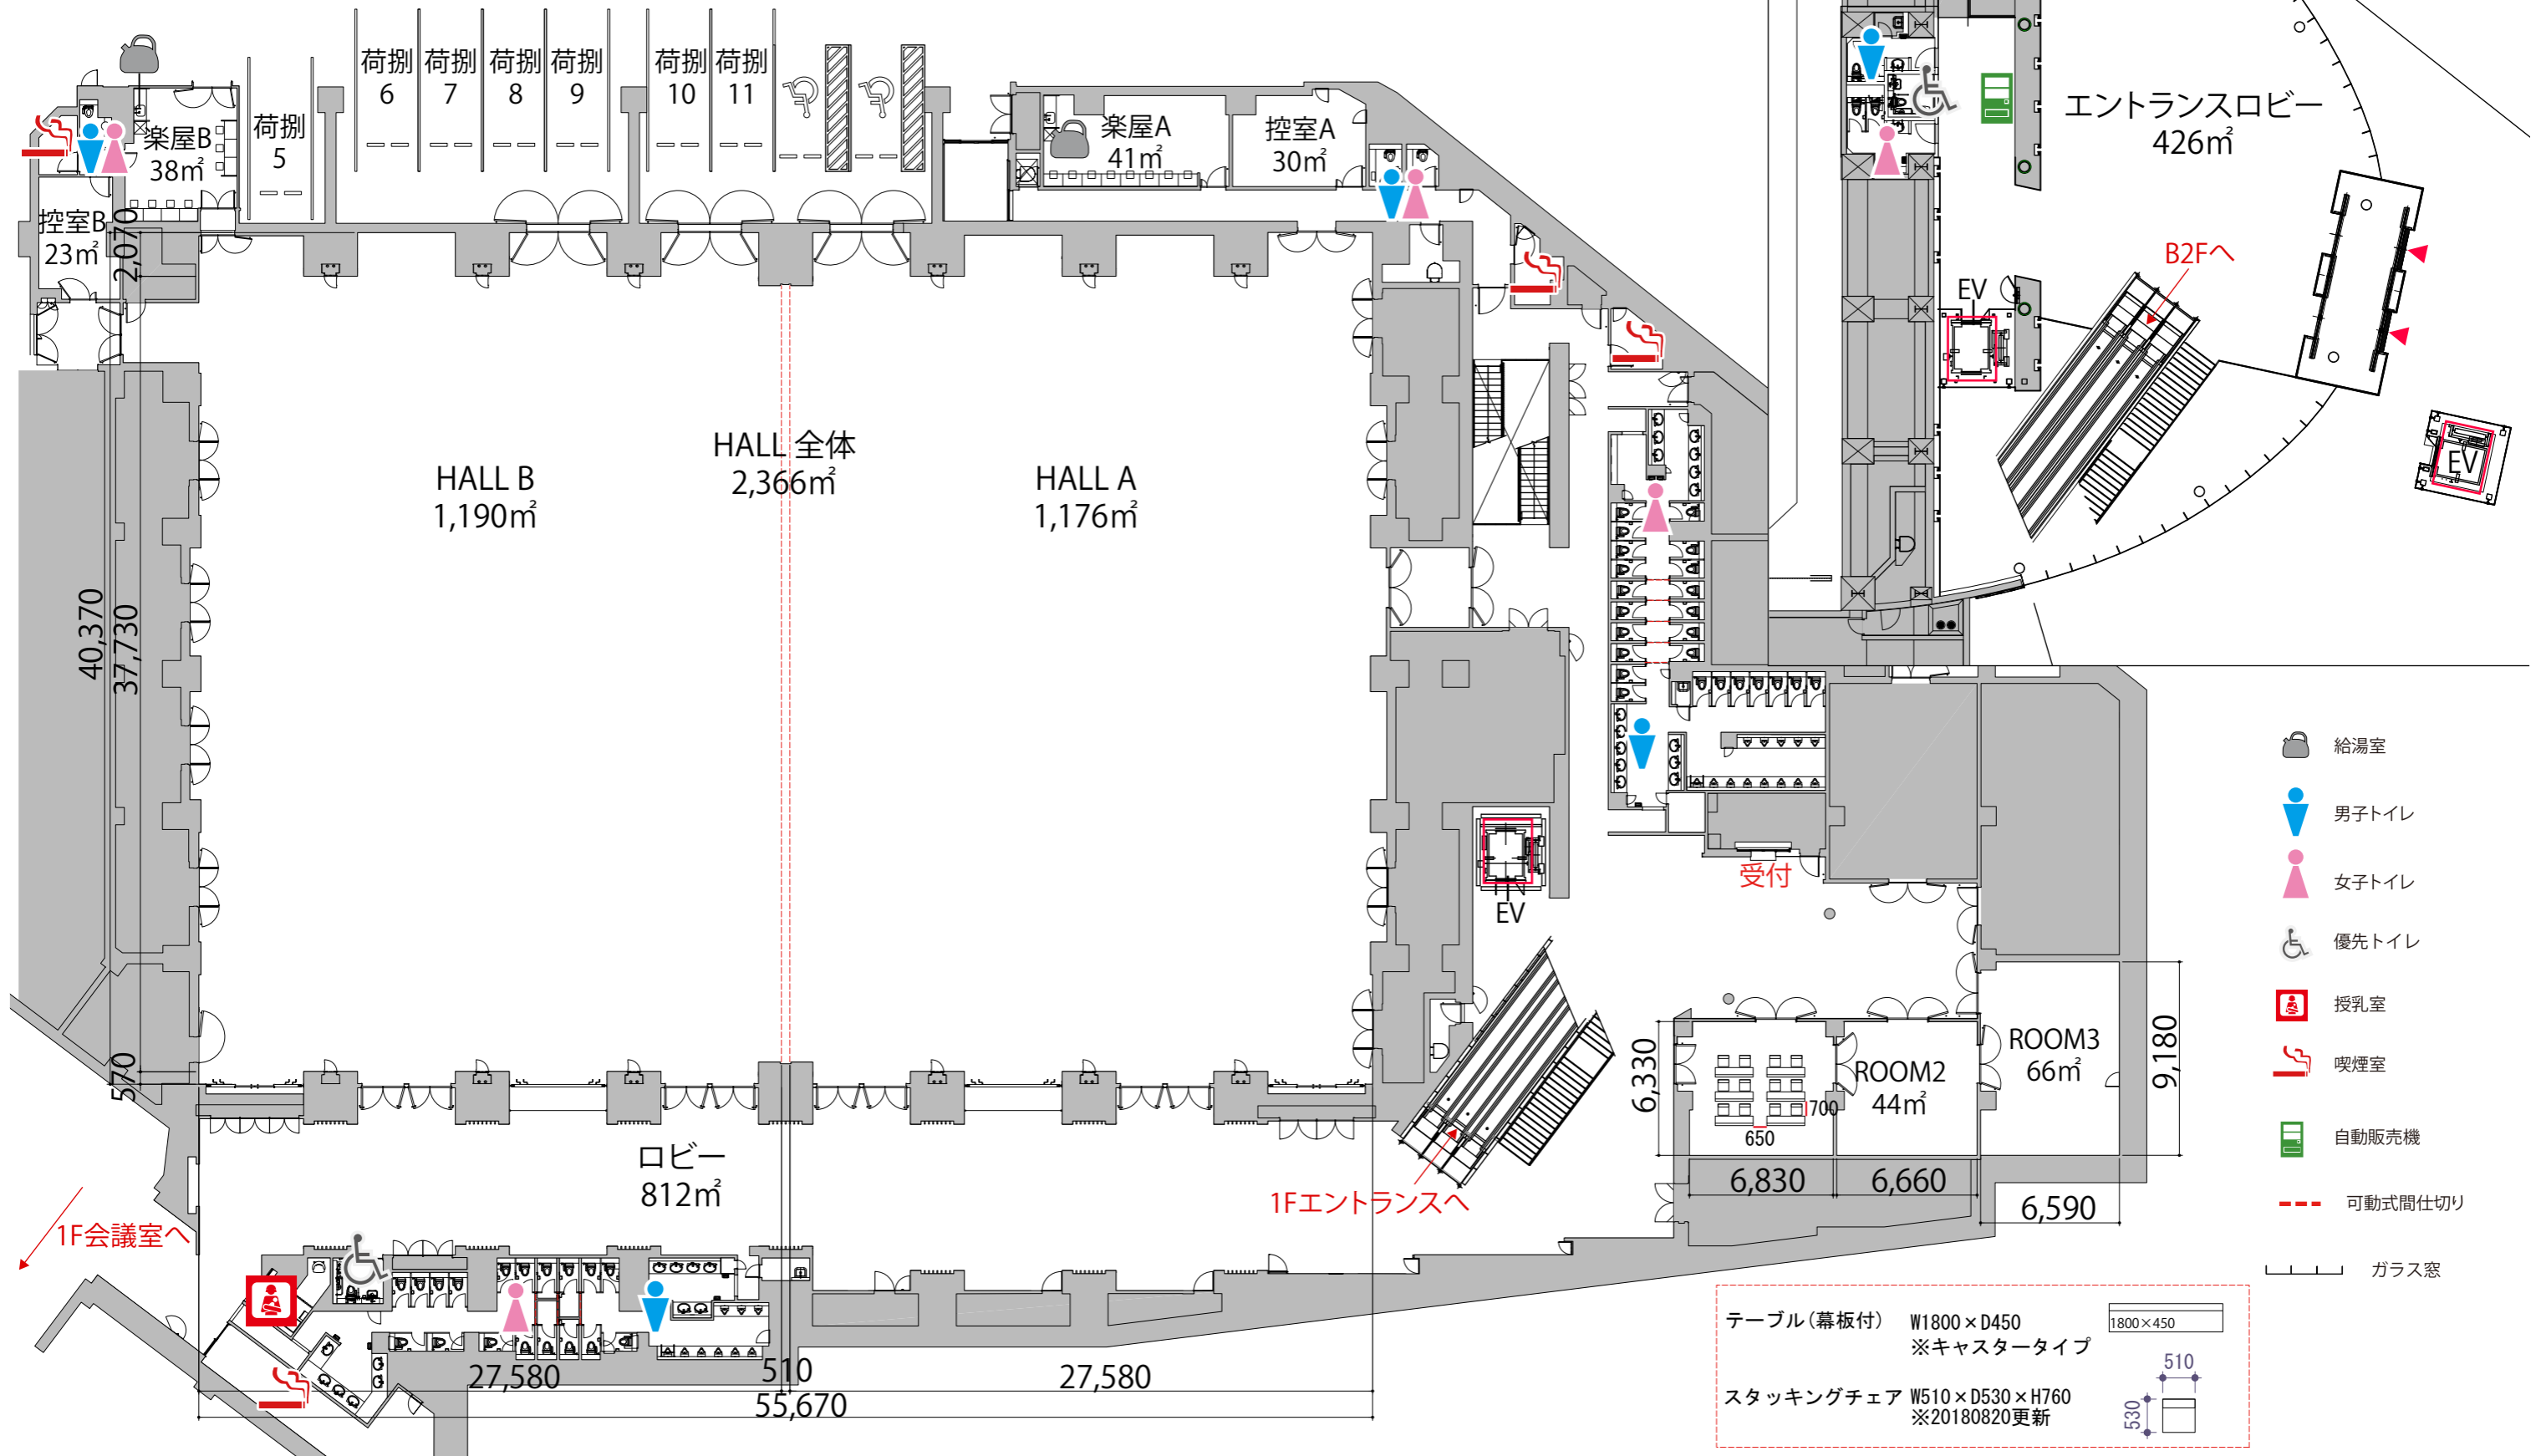

- 給湯室
- 男子トイレ
- 女子トイレ
- 優先トイレ
- 授乳室
- 喫煙室
- 自動販売機
- 可動式間仕切り
- ガラス窓

テーブル(幕板付) W1800×D450
※キャスタータイプ

スタッキングチェア W510×D530×H760
※20180820更新