


B1

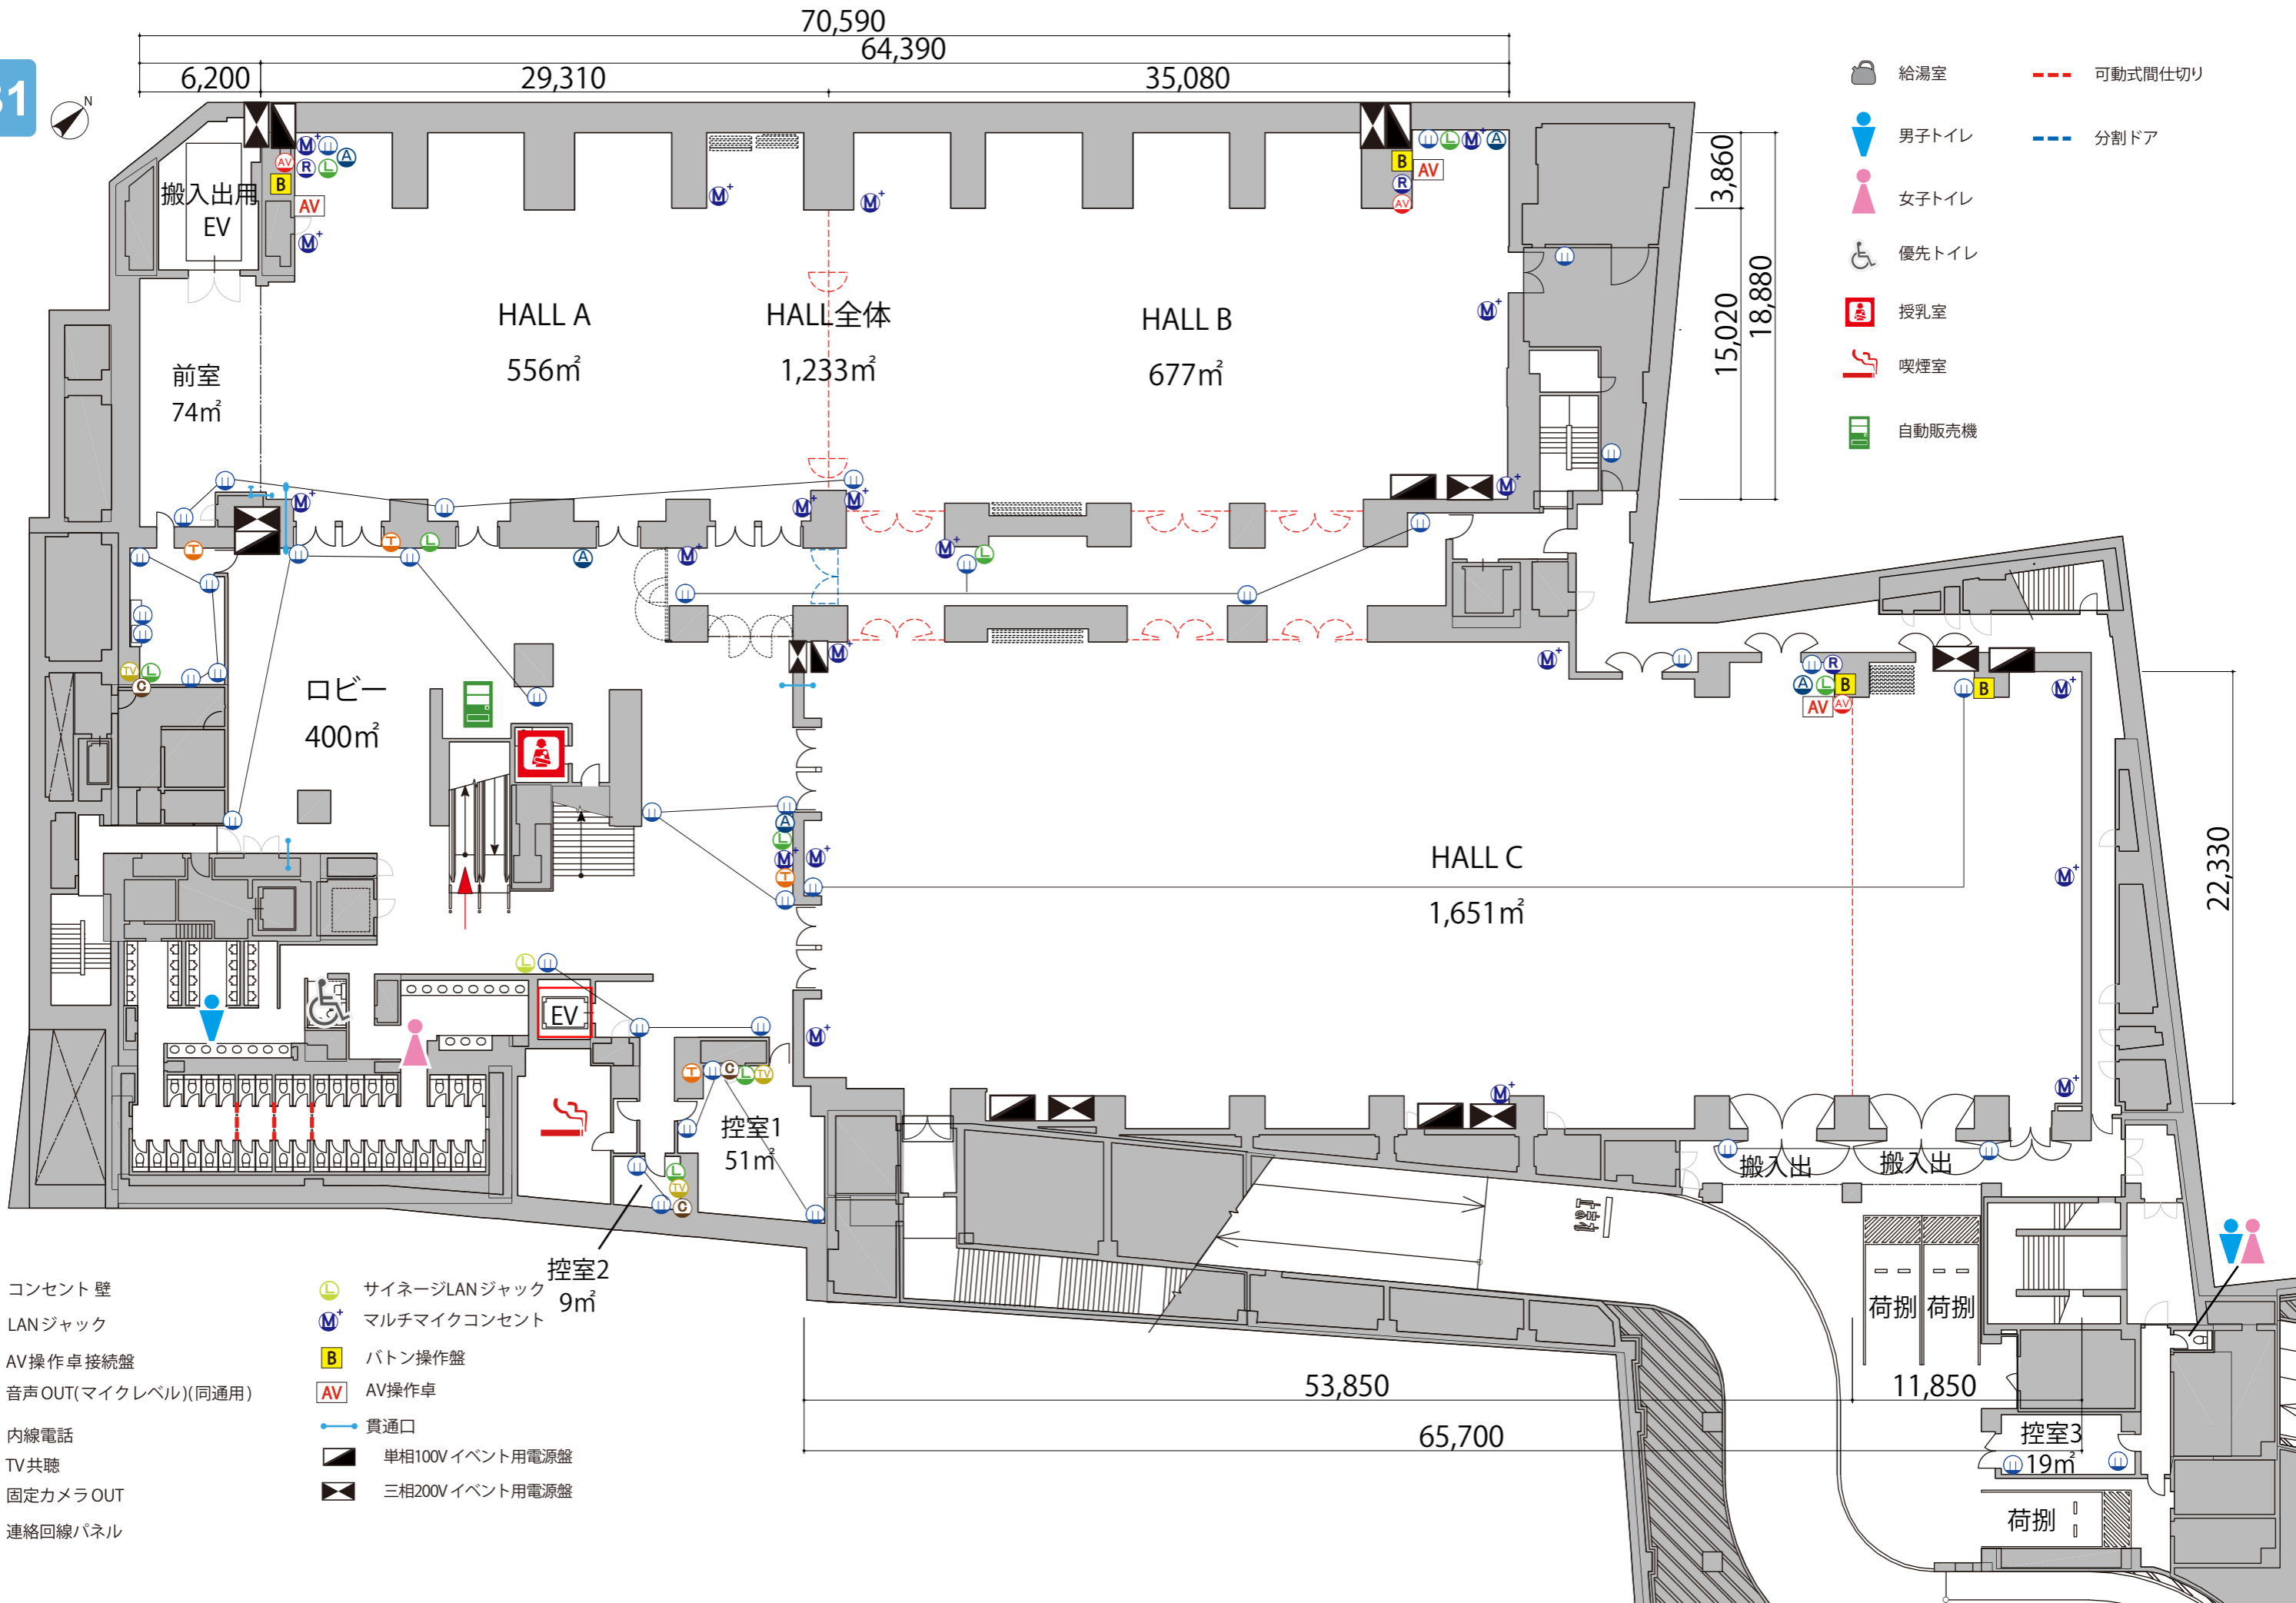

- 給湯室
- 男子トイレ
- 女子トイレ
- 優先トイレ
- 授乳室
- 喫煙室
- 自動販売機
- 可動式間仕切り
- 分割ドア

- コンセント壁
- LANジャック
- AV操作卓接続盤
- 音声OUT(マイクレベル)(同通用)
- 内線電話
- TV共聴
- 固定カメラOUT
- 連絡回線パネル
- サイネージLANジャック
- マルチマイクコンセント
- バトン操作盤
- AV操作卓
- 貫通口
- 単相100V イベント用電源盤
- 三相200V イベント用電源盤