



1F

スクール2名掛け 最大レイアウト席数 ホールAB:744席

プロジェクター・スクリーン等の設置により
席数が減少する場合がございます

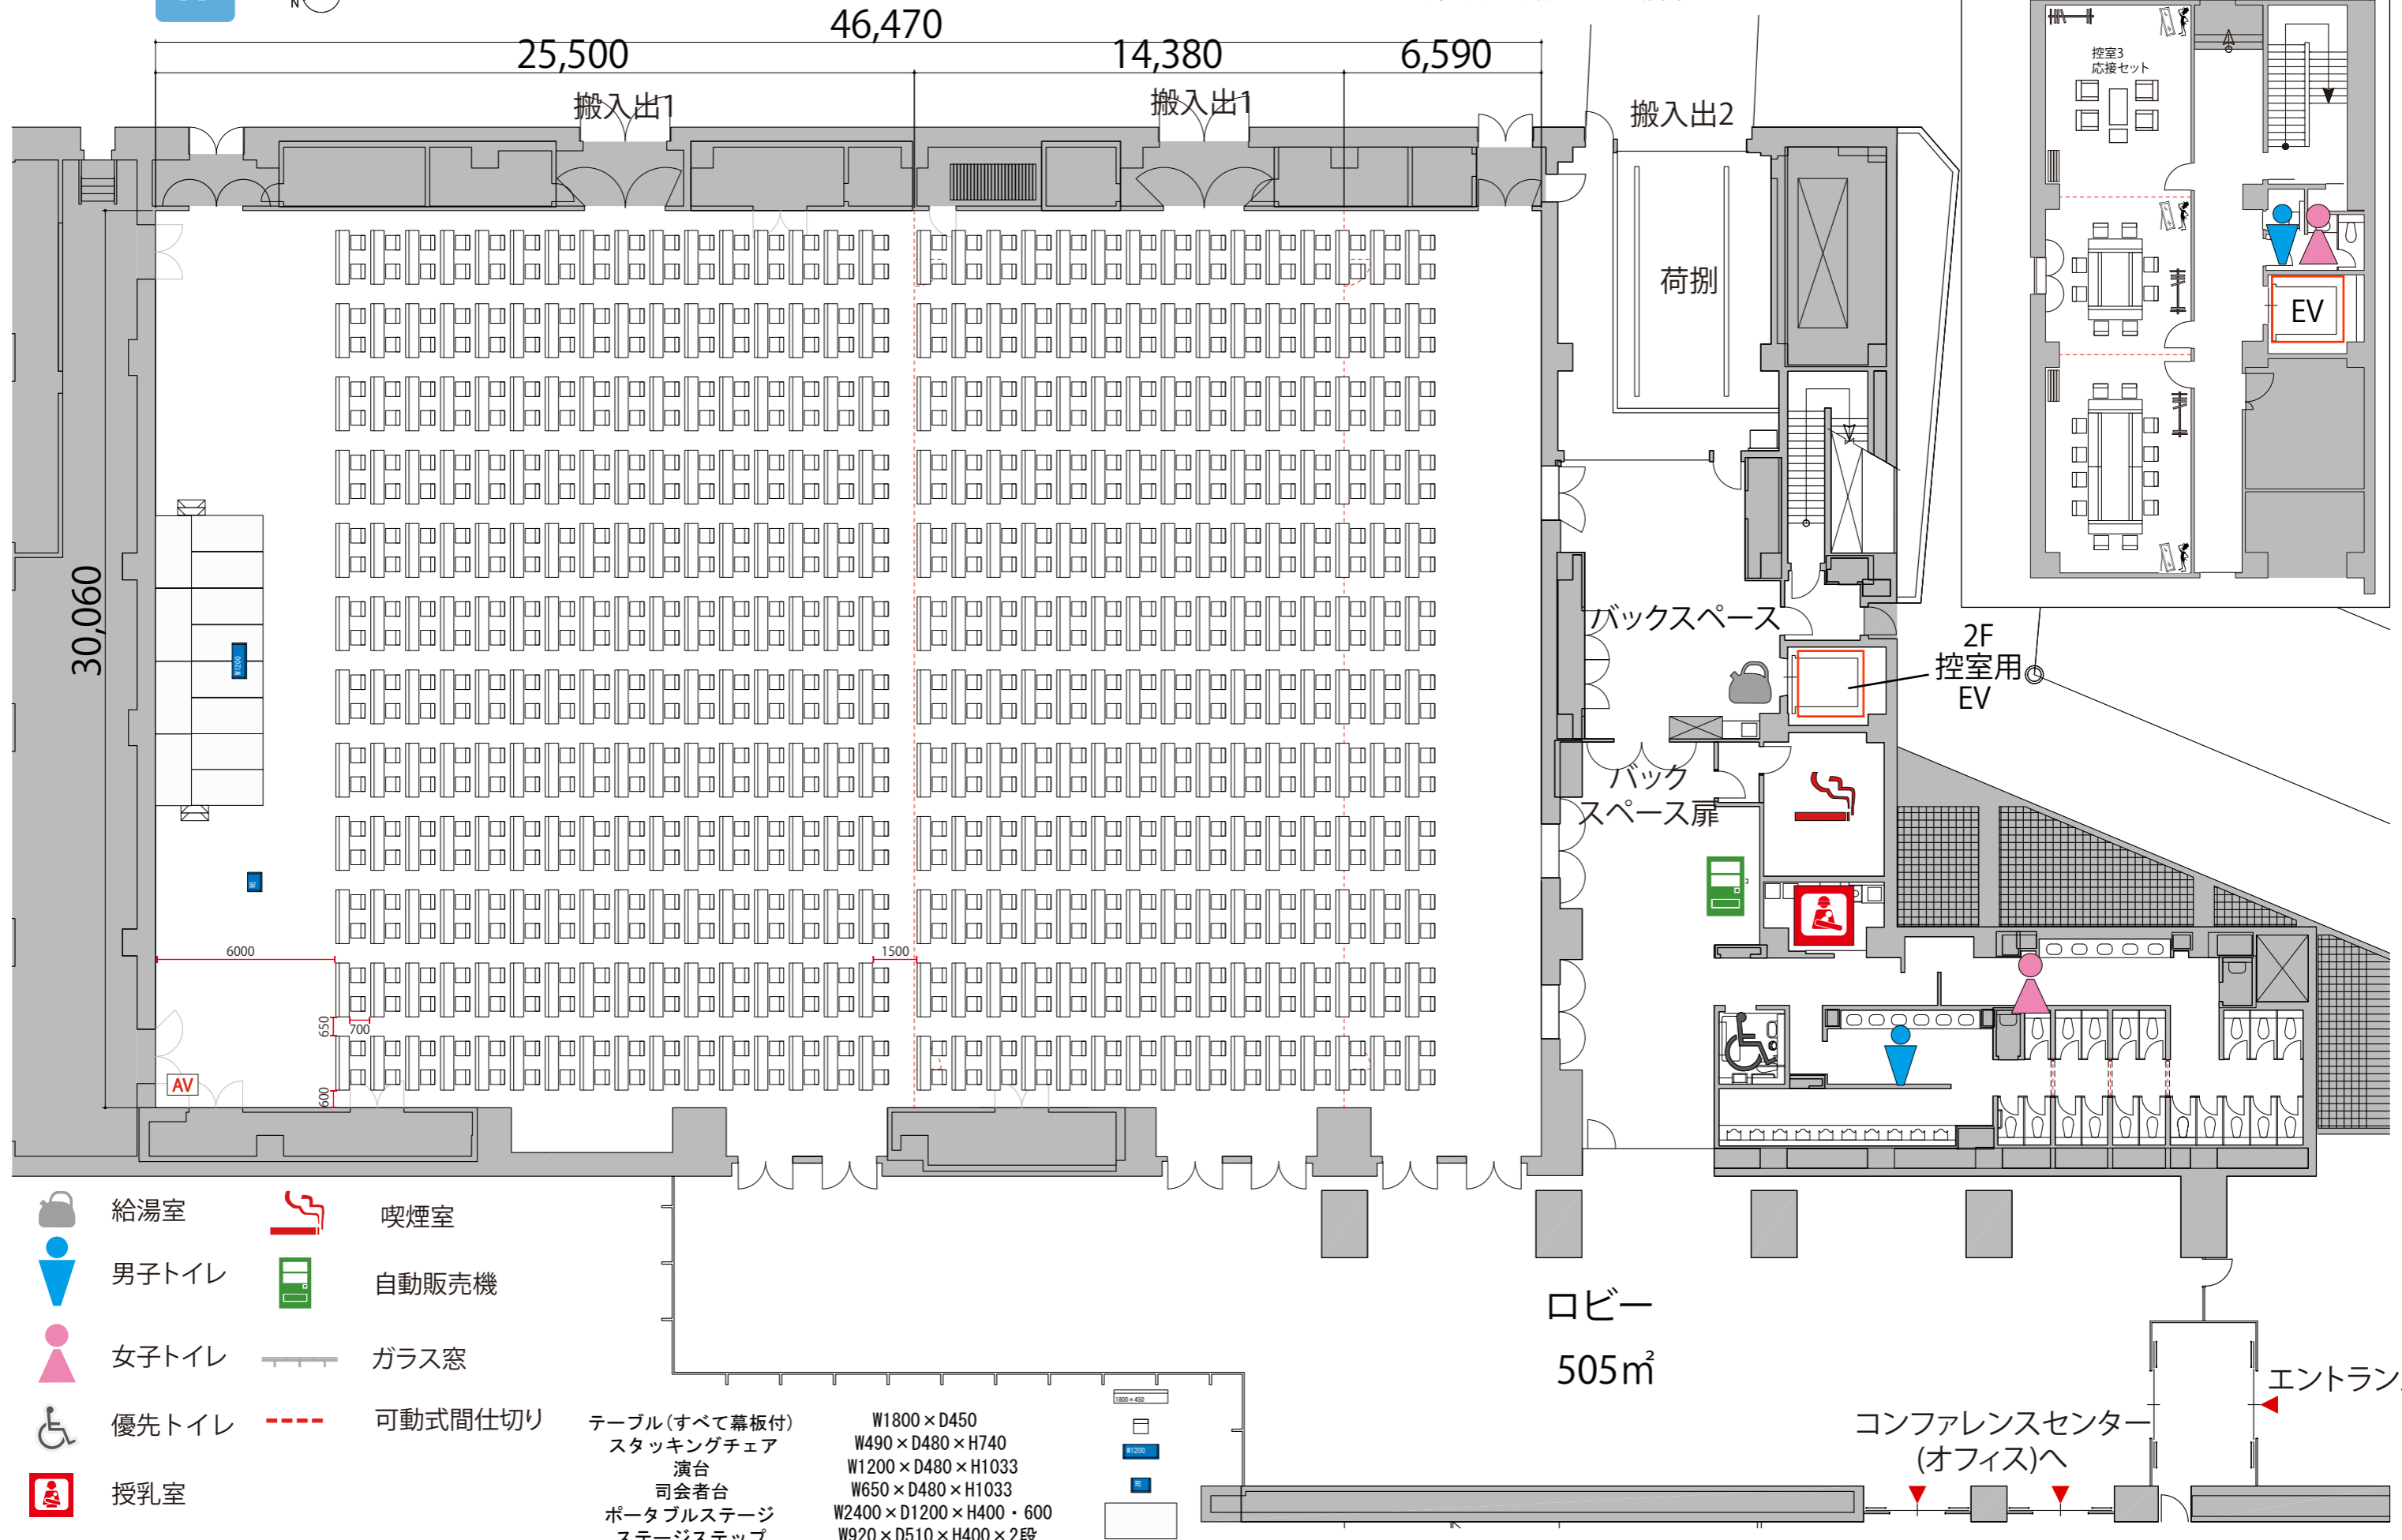

2Fレイアウト

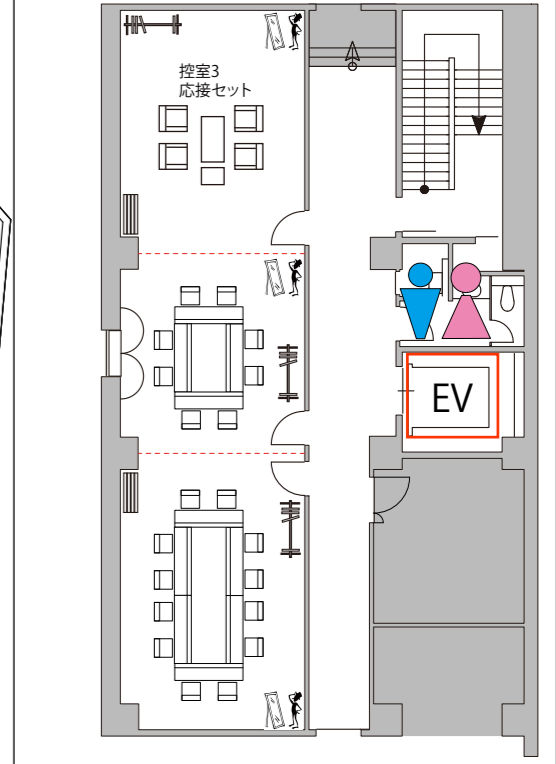

- 給湯室
- 男子トイレ
- 女子トイレ
- 優先トイレ
- 授乳室
- 喫煙室
- 自動販売機
- ガラス窓
- 可動式間仕切り

- テーブル(すべて幕板付)
- スタッキングチェア
- 演台
- 司会者台
- ポータブルステージ
- ステージステップ
- W1800×D450
- W490×D480×H740
- W1200×D480×H1033
- W650×D480×H1033
- W2400×D1200×H400・600
- W920×D510×H400×2段

ロビー
505m²

コンファレンスセンター
(オフィス)へ

エントランス